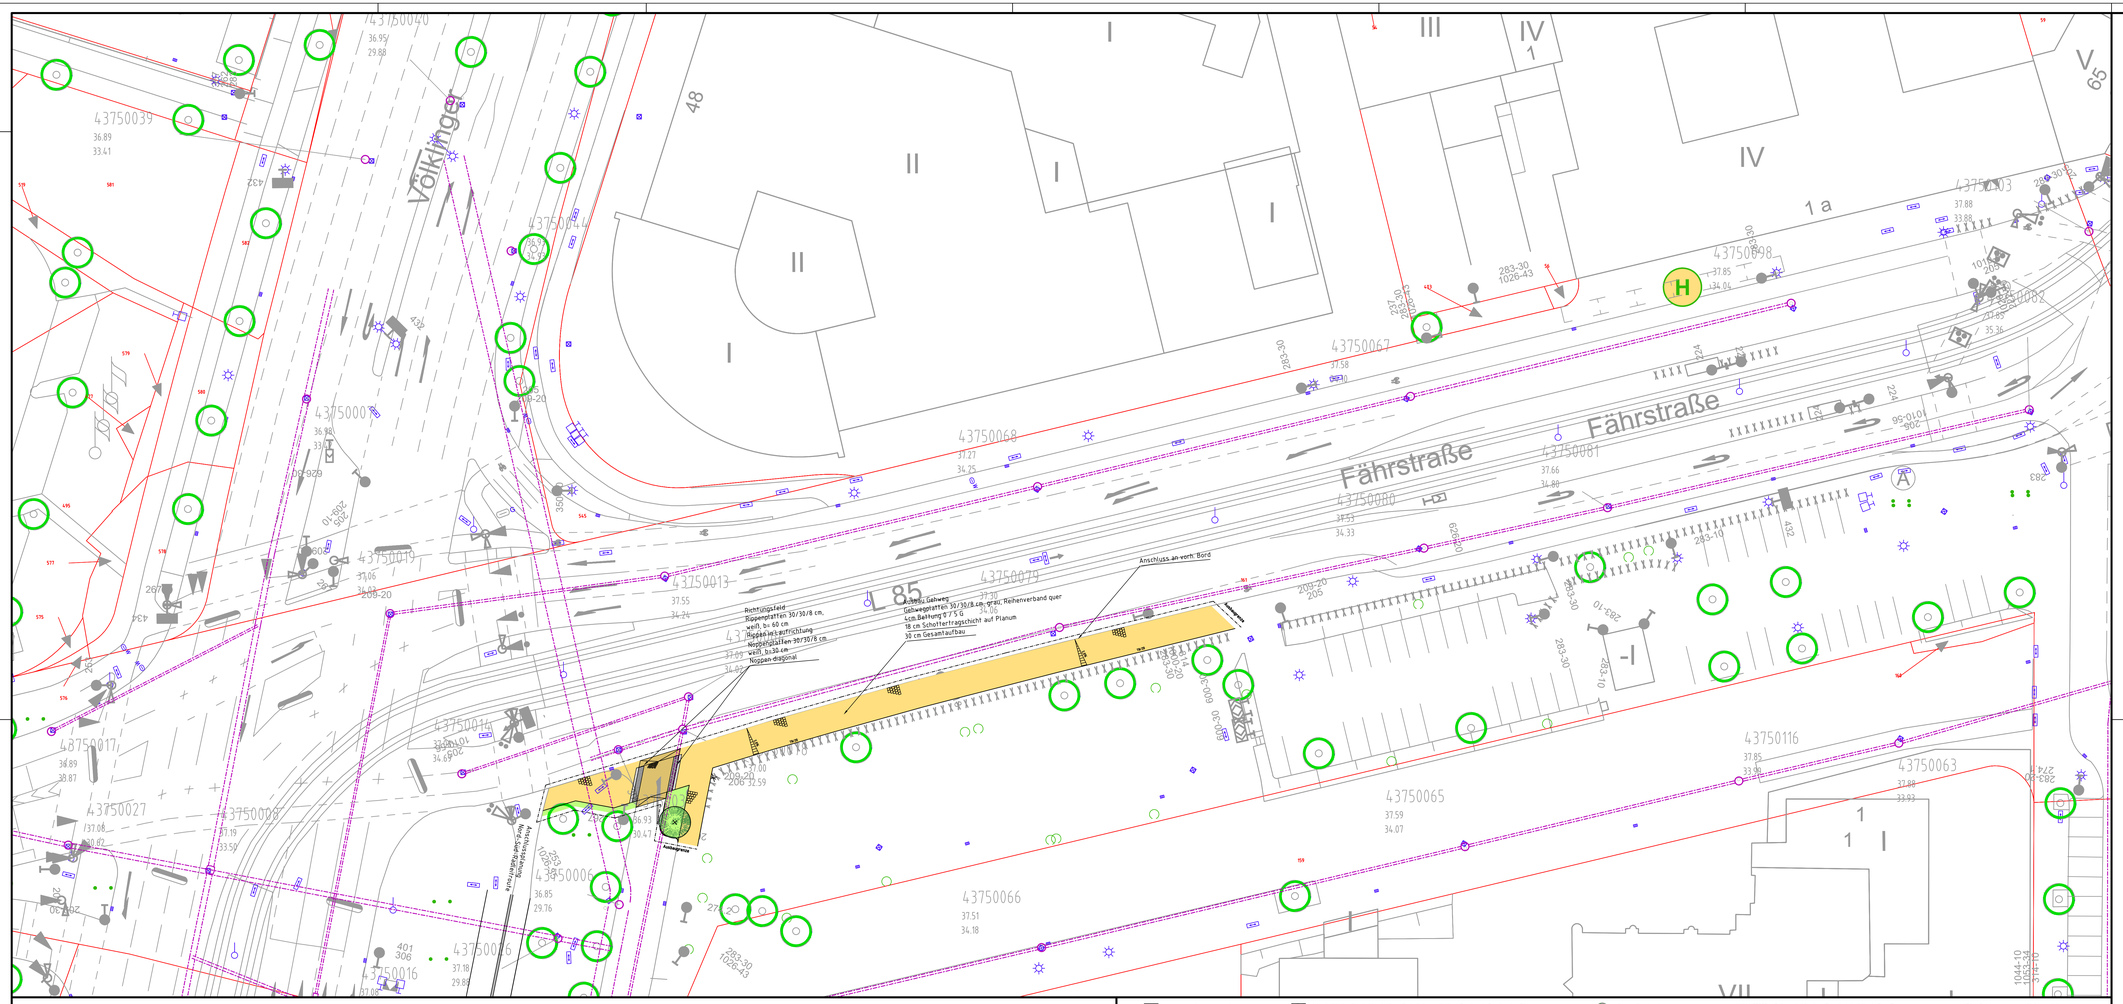

Angabe der Änderung	Paraphe	Datum

Fährstraße

Ausbau Gehweg
Vorentwurfsplanung - Lageplan

Landeshauptstadt Düsseldorf
Amt für Verkehrsmanagement

VIA Nr.

PLAN Nr. S 1614 / 111 — Maßstab: 1 : 250

Abt.	Unterschrift	Datum
66/2.2		
66/2.3		
66/2.4		
66/2		
66/3		
66/4		
66/5		
66/6		

Landeshauptstadt Düsseldorf
Der Oberbürgermeister
Amt für Verkehrsmanagement

Düsseldorf, den

Amtsleitung, i.A.

informiert / beschlossen, BV 3 am

beschlossen, OVA

- Fahrbahn (Hocheinbau)
- Fahrbahn (Anpassungsbereich)
- Mischfläche
- Parkstände/Ladezone/Busbucht/Inselkopf
- Gehweg
- Radweg
- gem. Rad- und Gehweg
- Furteinfärbung
- Grünfläche
- Straßenbahn
- Gewässer / Entwässerungsmulde
- Böschung Damm
- Böschung Einschnitt
- Rasengittersteine, Sickerpflaster
- wassergebundene Decke
- Natursteinpflaster
- Gebäude, Bestand
- Gebäude, Planung
- Abbruch
- Wartefläche Bushaltestelle - Lageplan
- Wartefläche Bushaltestelle - Detailplan
- Einbahnstraße, Bestand + Planung
- Verkehrszeichen, Bestand
- Verkehrszeichen, Planung
- Kanalschacht, Bestand + Planung
- Grundwassermesssstelle, Best. + Plan.
- Gasschieber, unterflur, Best. + Plan.
- Wasserschieber, unterflur, Best.+ Plan.
- Hydrant, überflur, Bestand + Planung
- Hydrant, unterflur, Bestand + Planung
- Kabelkasten, überflur, Best. + Plan.
- Kabelkasten, unterflur, Best. + Plan.
- Straßenablauf, Bestand
- Straßenablauf 30/50, Planung
- Straßenablauf 50/50, Planung
- Unformer, Bestand + Planung
- Leitungsmast, Bestand + Planung
- Telekommunkationsmast, Best.+ Plan.
- Fahrleitungsmast, Bestand + Planung
- Litfaßsäule, Bestand + Planung
- Denkmal, Bestand + Planung
- Telefonhäuschen, Bestand + Planung
- Telefonsäule, Bestand + Planung
- Feuermelder, Bestand + Planung
- Polizeirufsäule, Unfallmelder, Bestand
- Polizeirufsäule, Unfallmelder, Planung
- Uhr, Bestand + Planung
- Springbrunnen, Bestand + Planung
- Poller / Pfosten, fest, Best. + Planung
- Poller versenkbar, Bestand + Planung
- Steckpfosten, Bestand + Planung
- Steckhülse, Bestand + Planung
- Betonpoller, Bestand + Planung
- Pfosten mit Kette, Bestand
- Pfosten mit Kette, Planung
- Beleuchtung, Bestand + Planung
- Hängebeleuchtung, Best. + Planung
- Briefkasten, Bestand + Planung
- Hecke, Bestand
- Hecke, Planung
- Baum, Bestand
- Baum, Planung
- Baum, entfällt
- +2.85 Deckenhöhe, Bestand
- +2.85 Deckenhöhe, Planung
- rechtsv. Geländehöhe aus B-Plan
- M Müllcontainer, Bestand + Planung
- Wertstoffcontainer, Best. + Planung
- Altglascontainer, alte Version, Best.
- Wertstoffcontainer, unterflur, Bestand
- Altkleidercontainer, Best. + Planung
- E Grundstückszufahrt, Best. + Planung
- H Hauseingang, Bestand + Planung
- WC-Anlage, Bestand + Planung
- Ta Tankstelle, Bestand
- Straßen- / Stadtbahnhaltestelle, B.+ P.
- Bushaltestelle, Bestand + Planung
- Warehalle, Bestand + Planung
- Park- / Straßenbank, Best. + Planung
- Fahrradständer, Typ VRR, Best. + Plan.
- Fahrradständer, Typ Anlehnbügel, B. + P.
- Fahrradständer, Typ Haarnadel, B. + P.
- Fahrradsymbol
- P Parkstand, Bestand + Planung
- P Parkplatz, Bestand + Planung
- Steuergerät, LZA, Bestand + Planung
- Fahrzeugsignal, Bestand + Planung
- Fußgängersignal, Bestand + Planung
- Radfahrersignal, Bestand + Planung
- Geschwindigkeits- / Blinksignal, B.+ P.
- Bahnsignal, Bestand + Planung
- Signalmast, Bestand + Planung
- Fahrkartenautomat, Best. + Planung
- Straßenbegrenzungslinie, rechtsv.
- Straßenbegrenzungslinie, Planung
- Flurstücksgrenze
- Ausbaugrenze
- Mauer, Stützwand, Bestand + Planung
- Lärmschutzwand, Bestand + Planung
- Dreiecksplatten s/w, Bestand + Planung
- Schutzplanke, Bestand + Planung
- Zaun, Bestand + Planung
- Spritzschutzwand, Bestand + Planung
- Geländer, Bestand + Planung
- Hochbordstein, Planung
- Abgesenkter Bordstein, Planung
- Tiefbordstein, Planung

Strecke	Belastungsklasse nach RZTV 12 100 ,32, 10, 3.2, 1.8, 1.0, 0.3	Vo (Km/h)	Höhenplan Nr.

H G W :

Wasserschutzzone :