


BAUVORHABEN : NEUBAU HAUS 1 - 5
HAUS 1, MALMEDYER STR. 23
 NEUES WESTEND, MALMEDYER STR. 15-23, 40549 DÜSSELDORF
 PLANINHALT : +/-0.00=35.30m ü.NHN
ANSICHT SÜD
 M : 1:100

**BEISPIELHAFT FÜR DIE HÄUSER 1-5,
 MALMEDYER STR. 15-23**

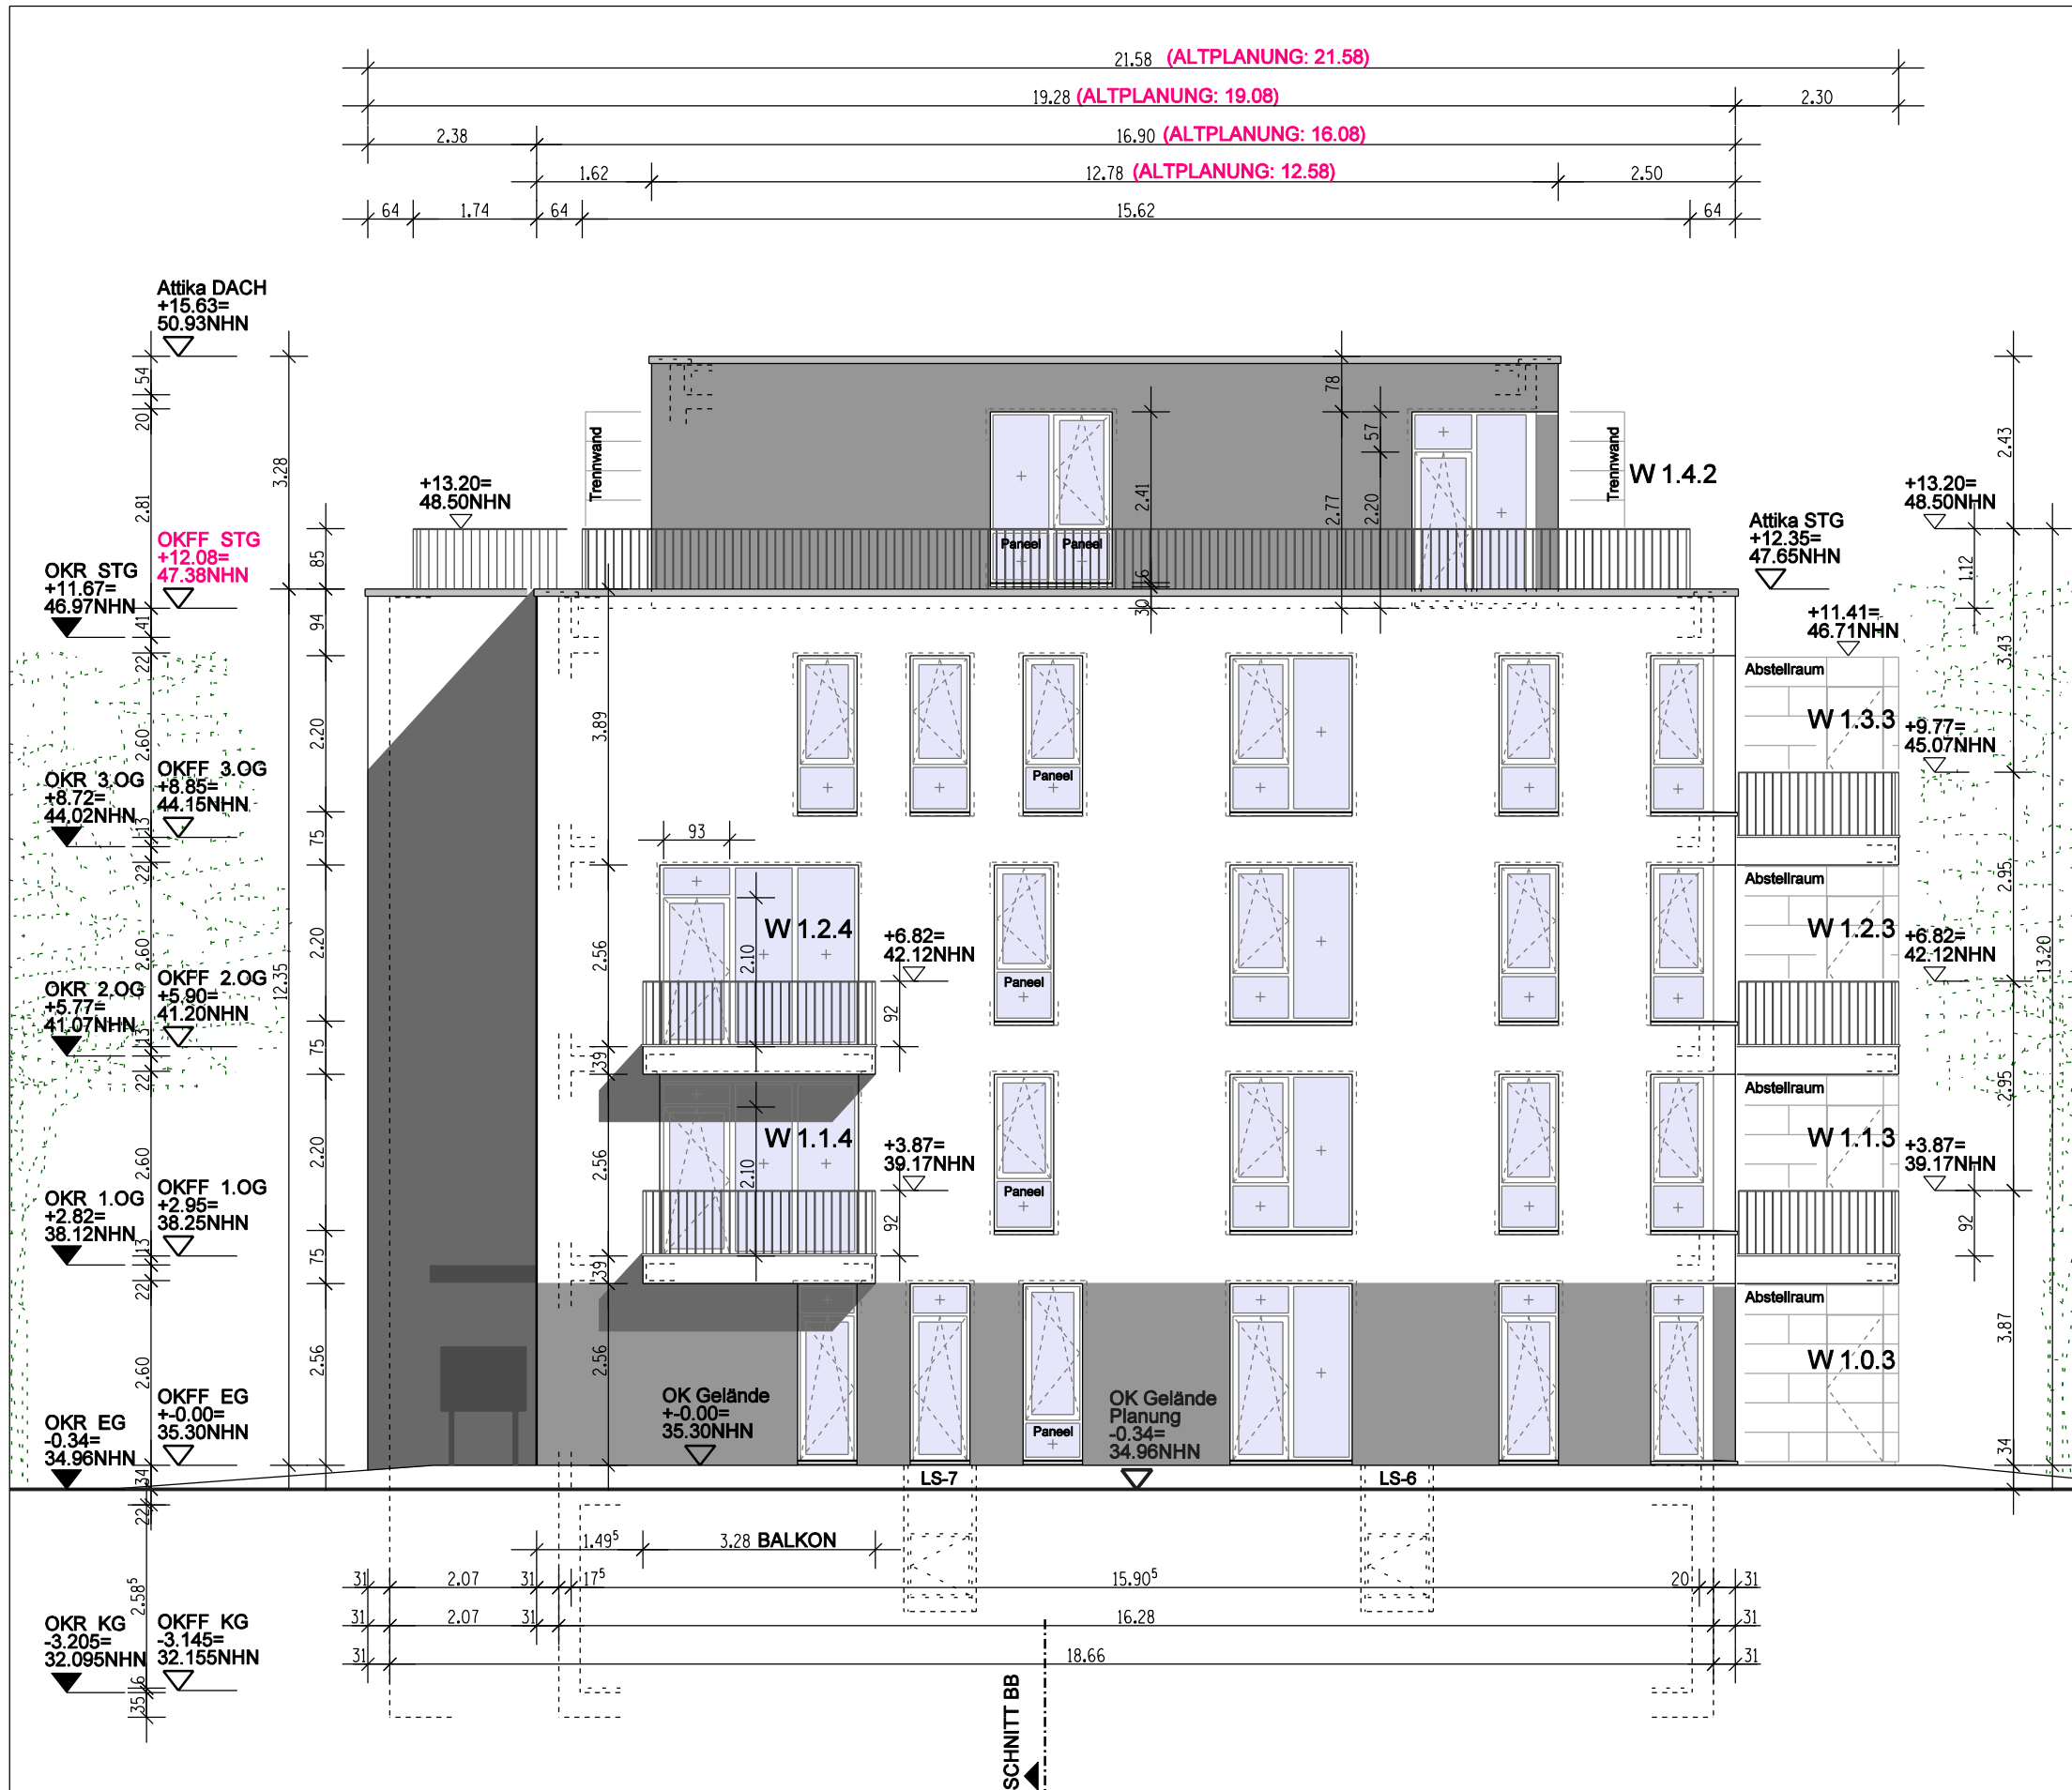

BAUVORHABEN : NEUBAU HAUS 1 - 5
HAUS 1, MALMEDYER STR. 23
 NEUES WESTEND, MALMEDYER STR. 15-23, 40549 DÜSSELDORF
 PLANINHALT : +/-0.00=35.30m ü.NHN
ANSICHT NORD
 M : 1:100

**BEISPIELHAFT FÜR DIE HÄUSER 1-5,
 MALMEDYER STR. 15-23**