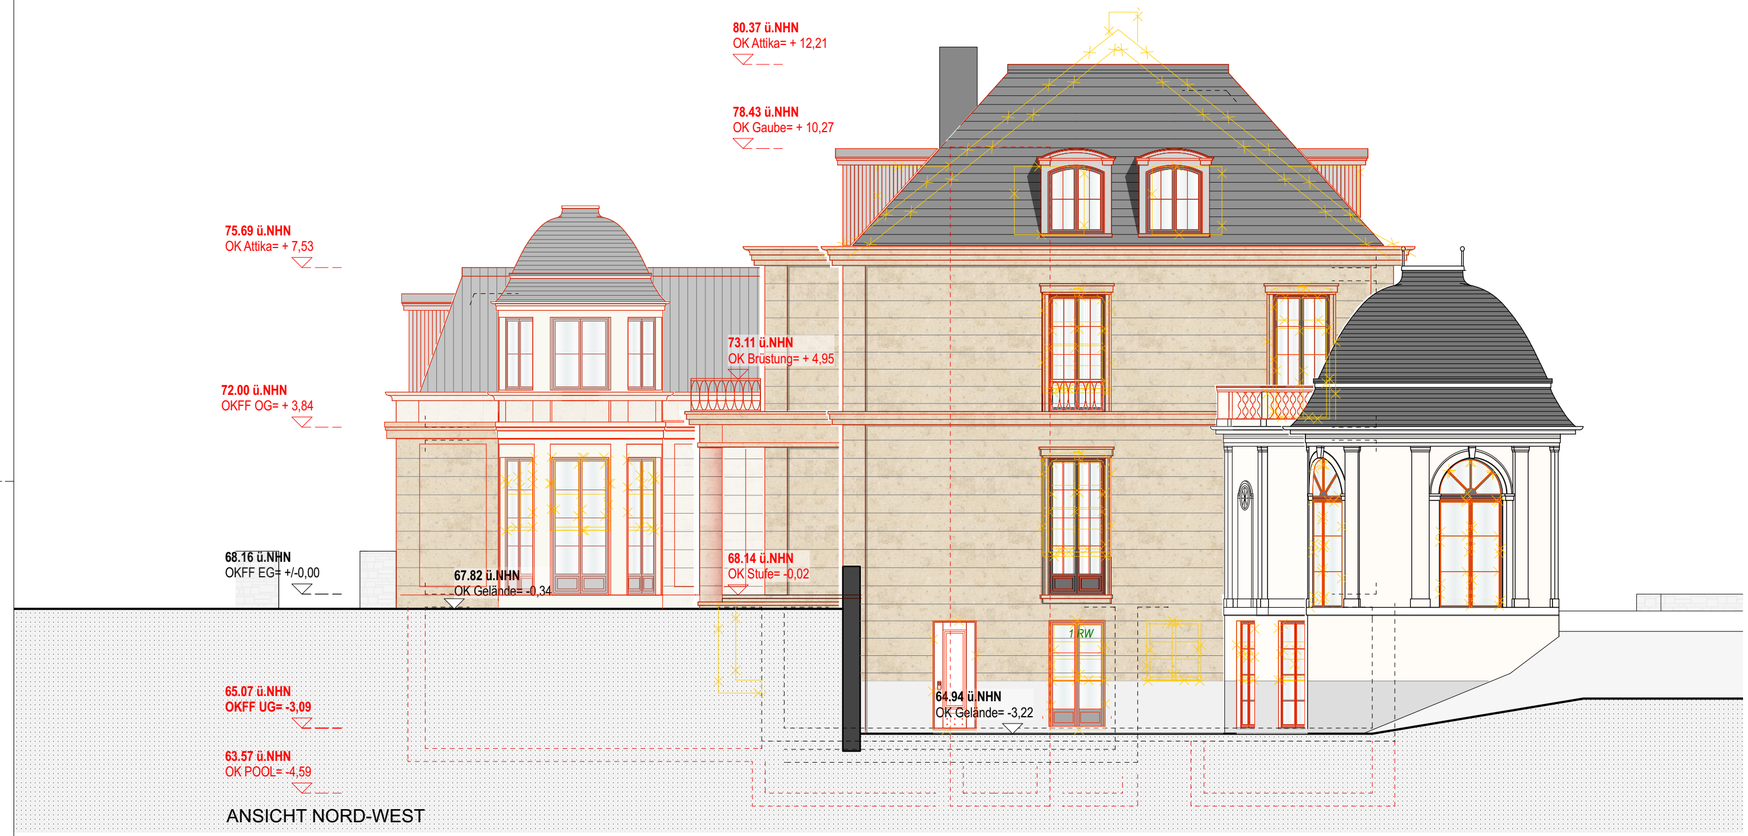

ANSICHT NORD-WEST

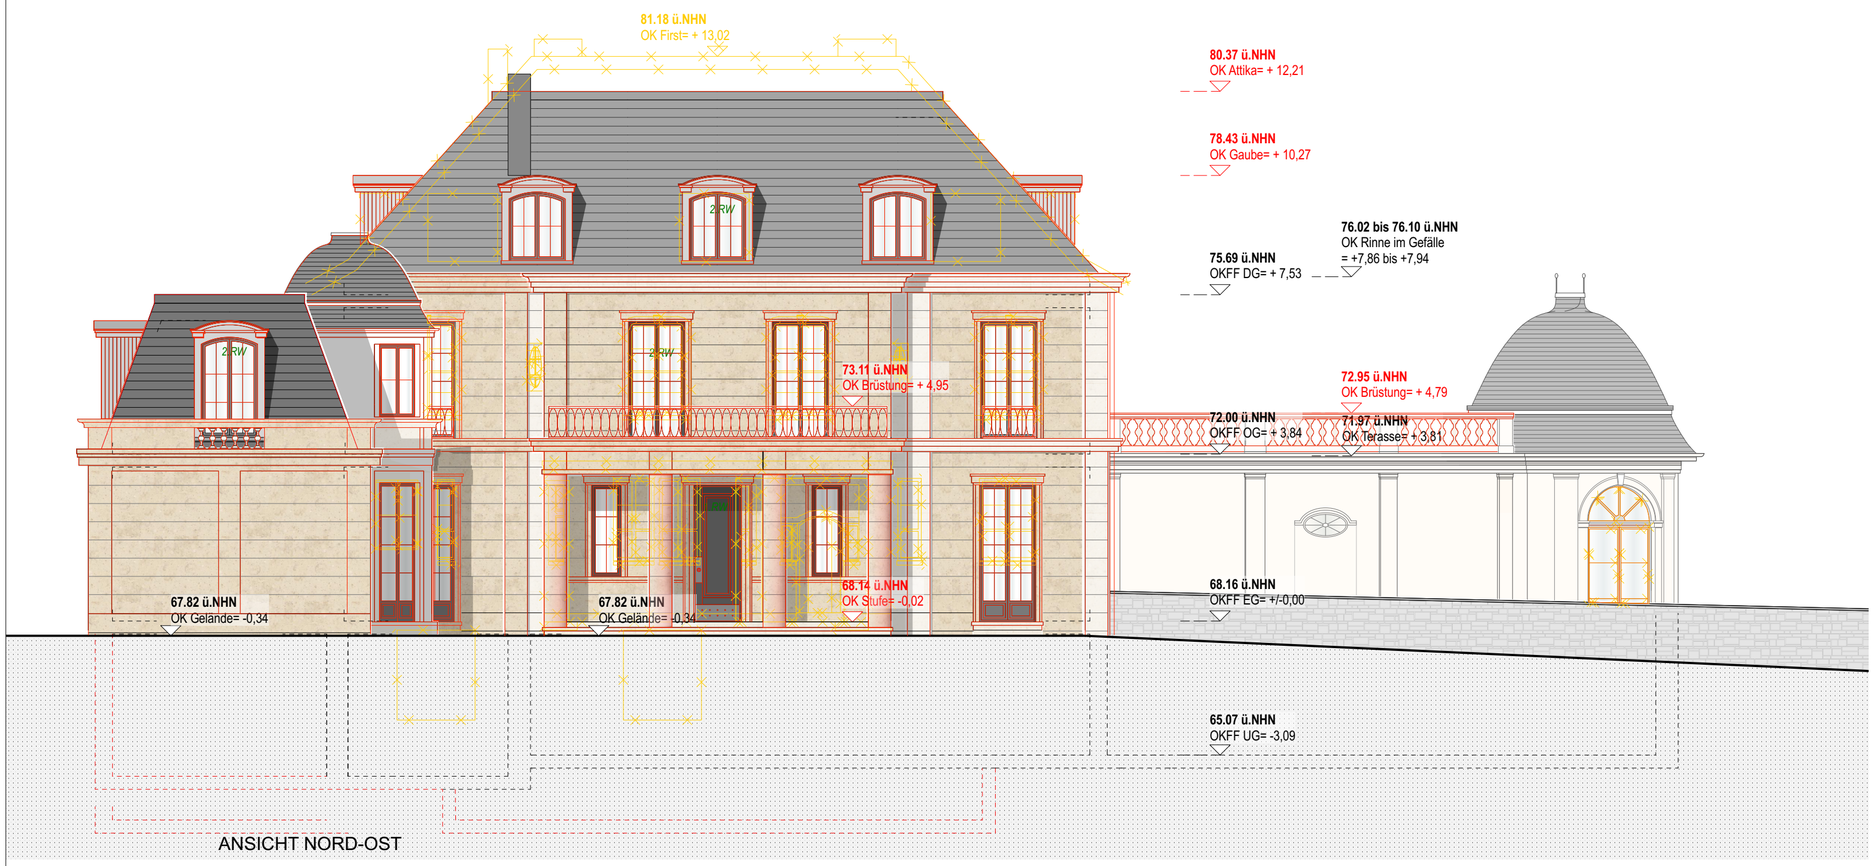

ANSICHT NORD-OST

Brandschutz

fb	*feuerbeständig*
T30	*feuerhemmend, dicht- und selbstschließend*
1.RW	*1. Rettungsweg*
2.RW	*2. Rettungsweg*

Kompensation:
funkvernetzte Rauchwarnmelder in:
-Schlafräumen
-Fluren/Treppenbereichen
-Kinderzimmern

+/- 0,00 = 68.16 ü.NHN

NEU

ABBRUCH

BESTAND

NEUE GEBAUTE WOHNFLÄCHE

Ansichten
Nord-Ost und Nord-West
Maßstab 1:100