



**Stadt Düsseldorf
Katasteramt**


Brinckmannstraße 5
40225 Düsseldorf

**Auszug aus dem
Liegenschaftskataster**


Flurkarte NRW 1 : 500

Flurstück: 185
Flur: 7
Gemarkung: Unterbilk
Suitbertusstraße 74 u.a., Düsseldorf

Erstellt: 27.02.2025

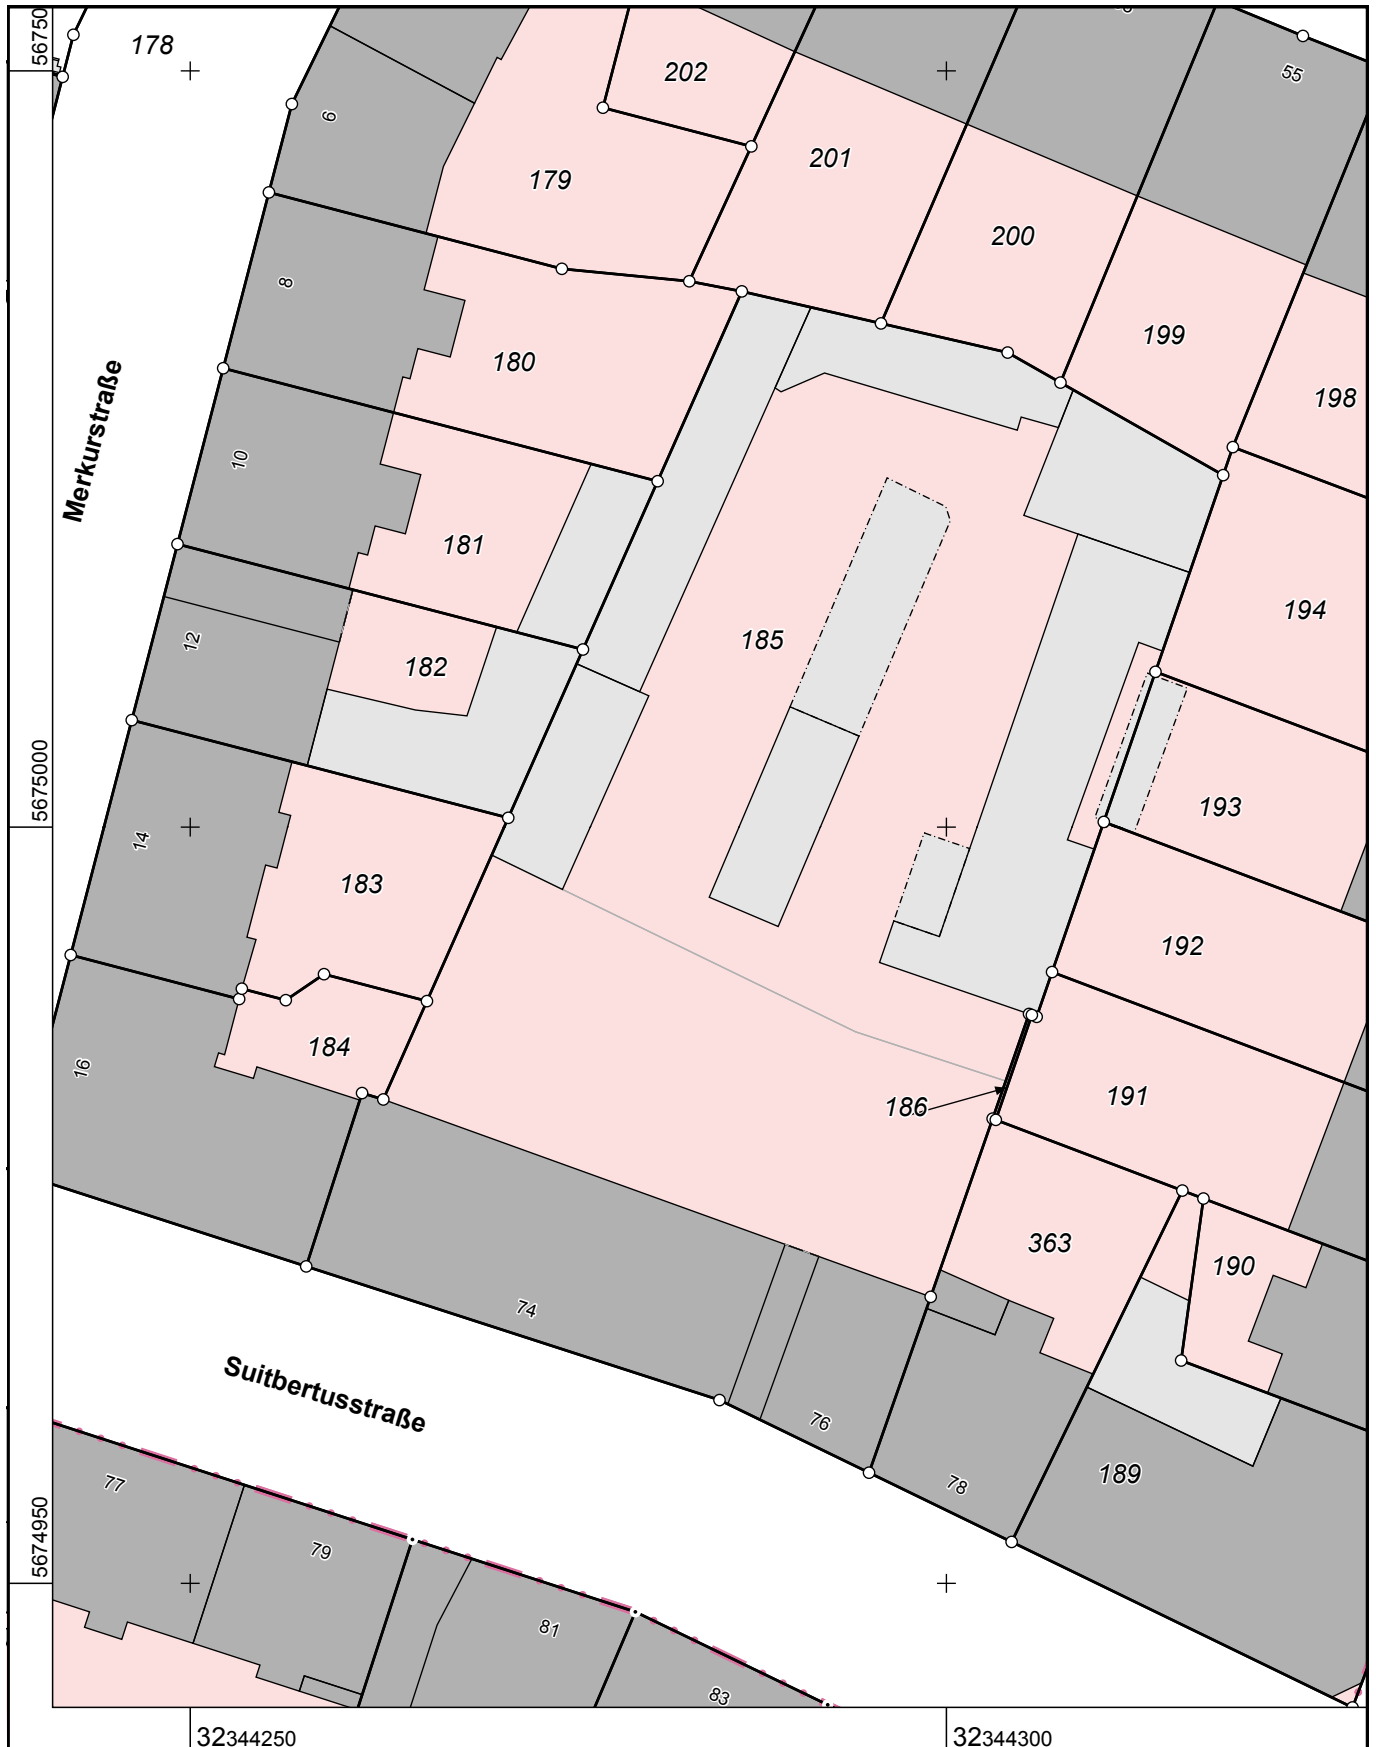

Maßstab 1 : 500

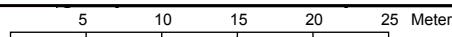

Die Nutzung dieses Auszuges ist im Rahmen des § 11 (1) DVOzVermKatG NRW zulässig. Zuwiderhandlungen werden nach § 27 VermKatG NRW verfolgt.