


Antragsgegenstand

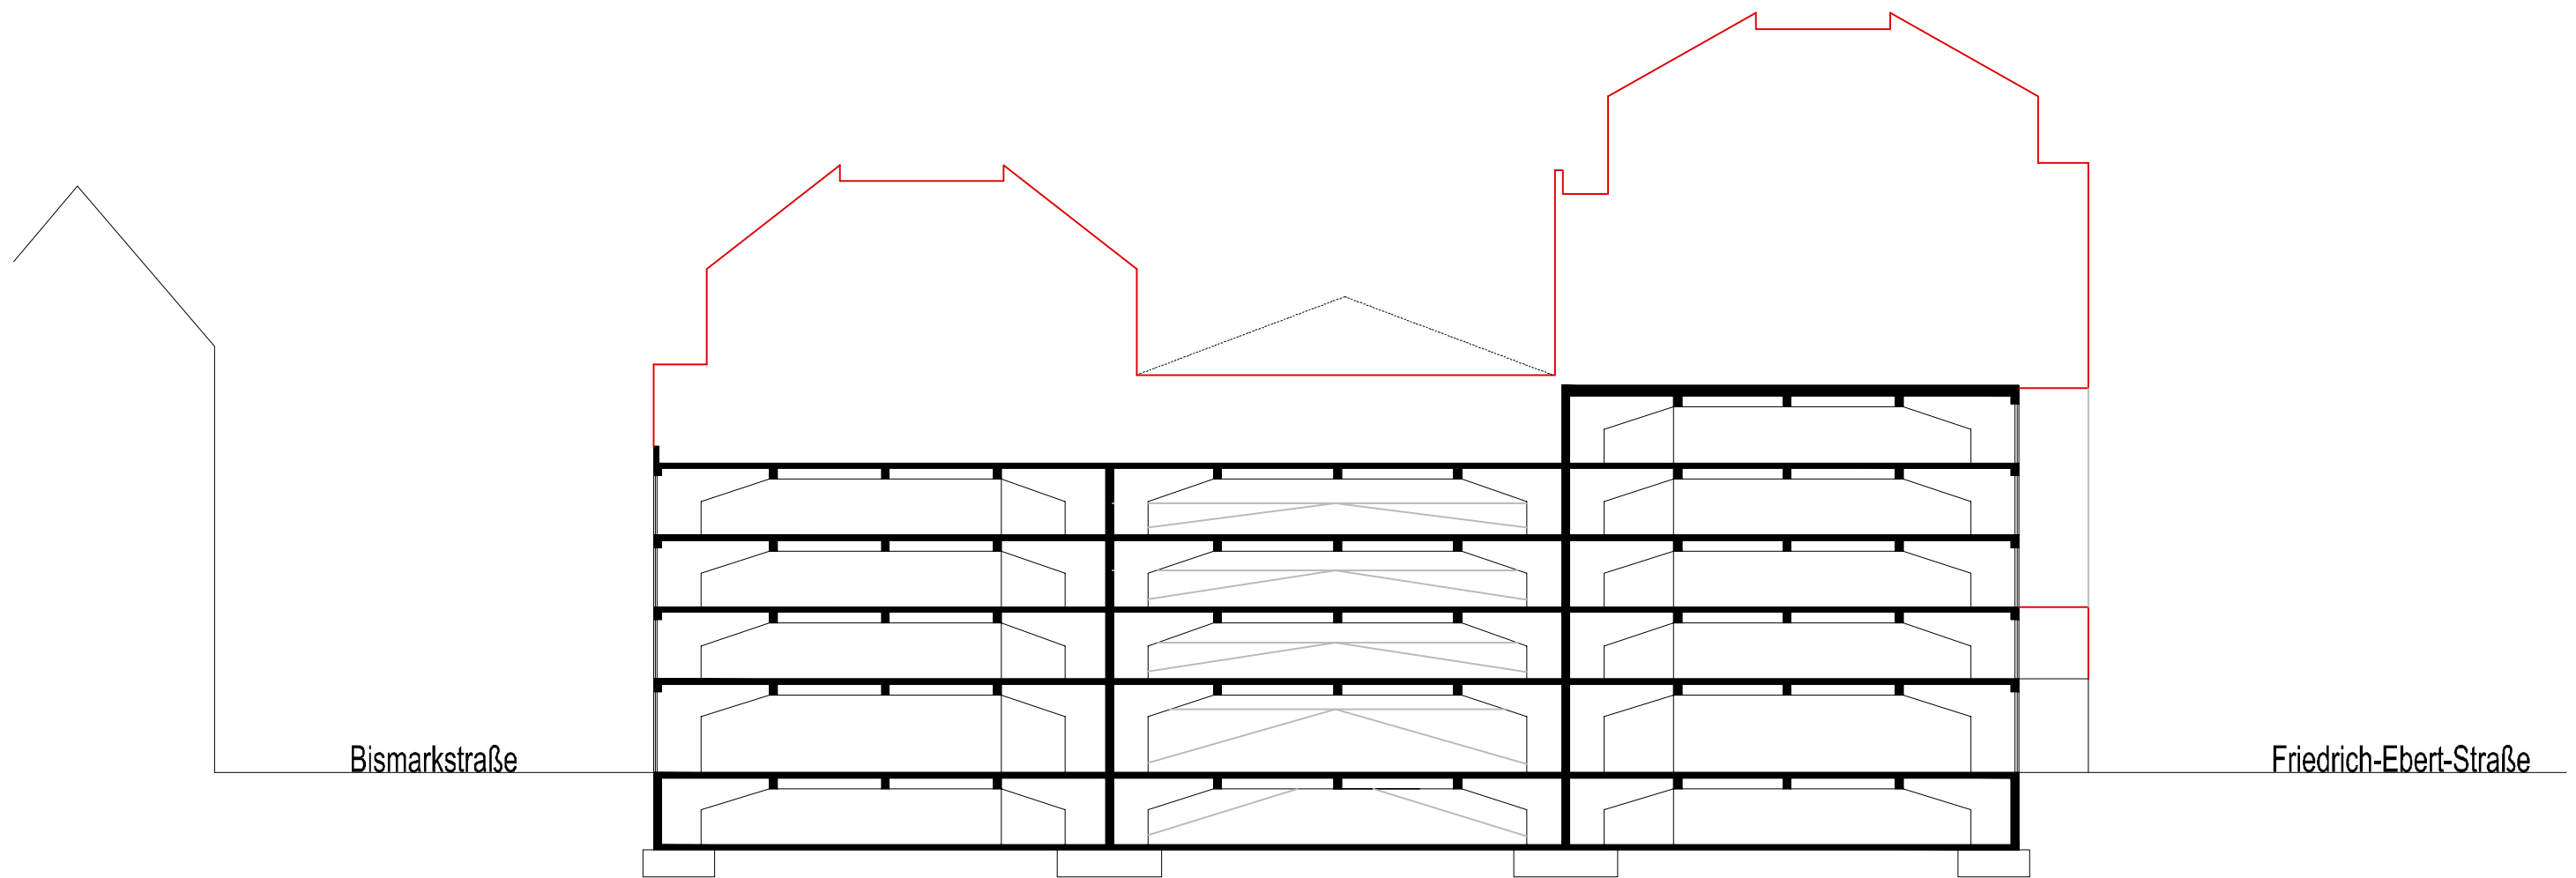

Bismarkstraße

Friedrich-Ebert-Straße

Projekt **Parkhaus am Hauptbahnhof**
Attraktivitätssteigerung im Quartier
Charlottenstraße 62 | 40210 Düsseldorf

Planinhalt
Bestand - Neubau

Verfasser	LPH	Bauteil	Planart	Lage	Sektor	Lfd.Nr.	Index	Planstand	Status
	2	----	AN	O	SO	1104	-	250219	V
Mitarbeiter	erstellt am	Leistungsphase			Format	Maßstab			
DP	19.02.2025	BVA			A3	1:250			
Projektnr.	Dateiname:							gedruckt am:	
26382	26382_250219_GR_SN_AN.dwg							17.02.2025	