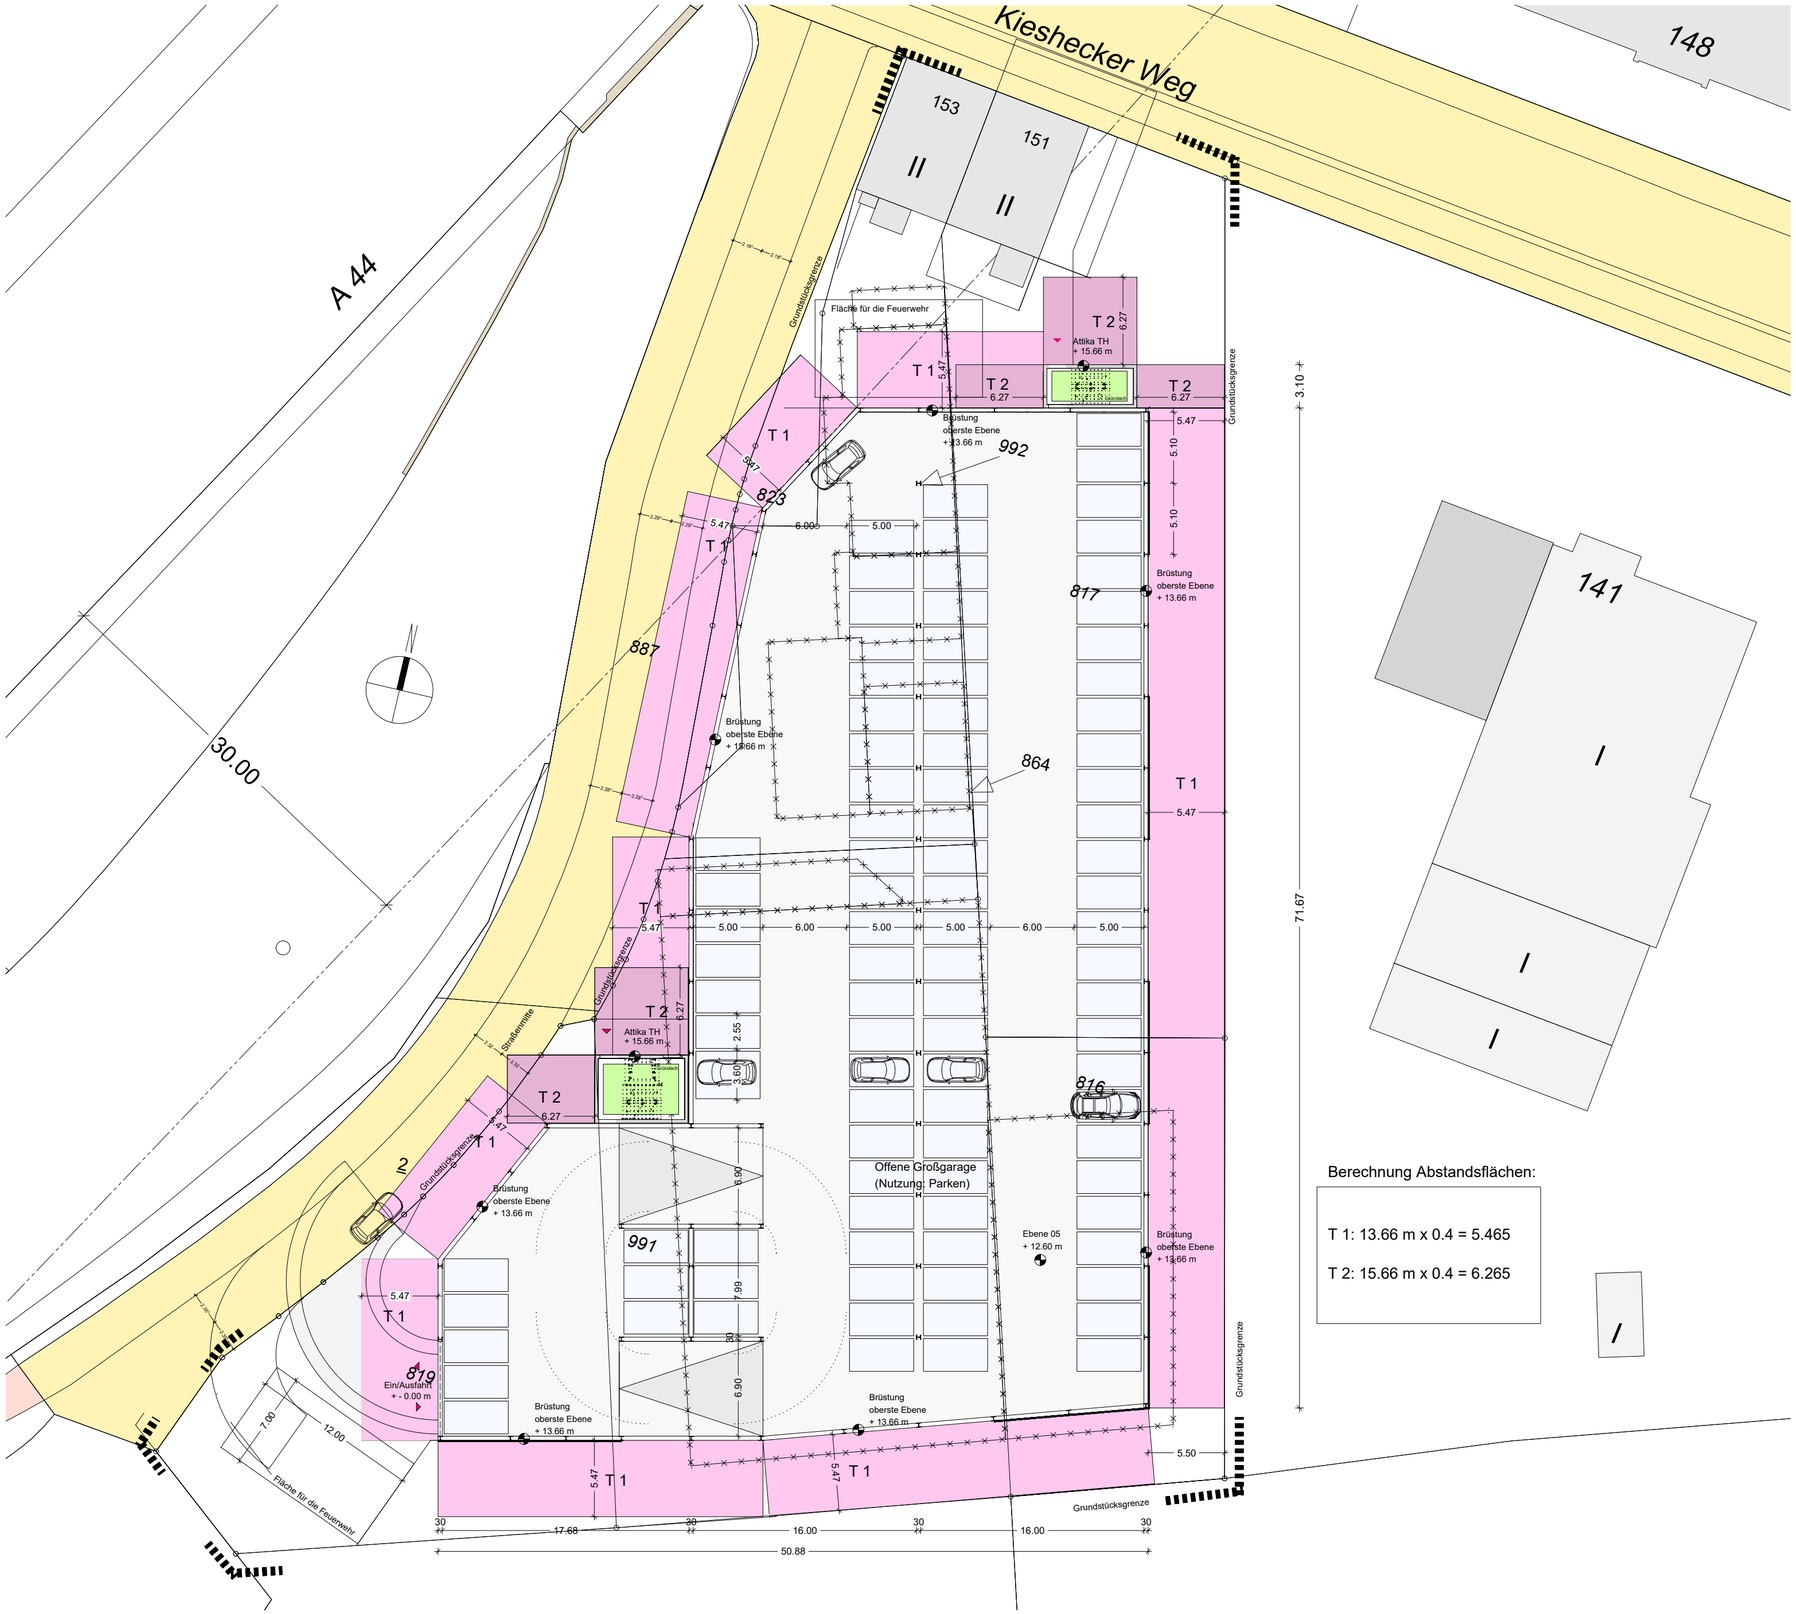

Berechnung Abstandsflächen:

T 1: 13.66 m x 0.4 = 5.465

T 2: 15.66 m x 0.4 = 6.265

Lageplan