Bauvoranfrage: Errichtung einer offenen Großgarage
Kieshecker Weg 153 - Düsseldorf

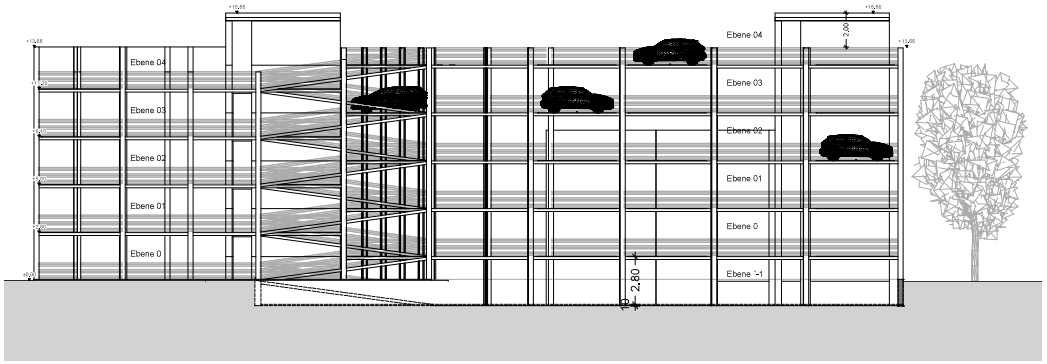

Schnitt AA

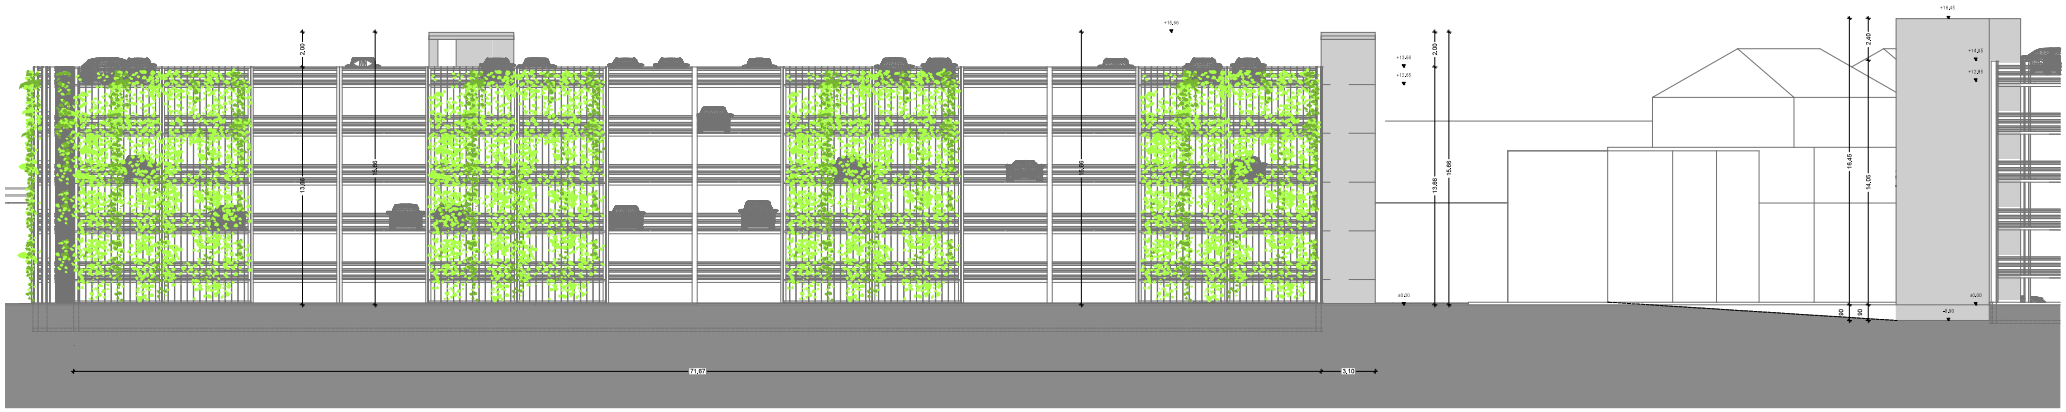

Ansicht Ost