




# Bauvoranfrage: Errichtung einer offenen Großgarage Kieshecker Weg 153 - Düsseldorf

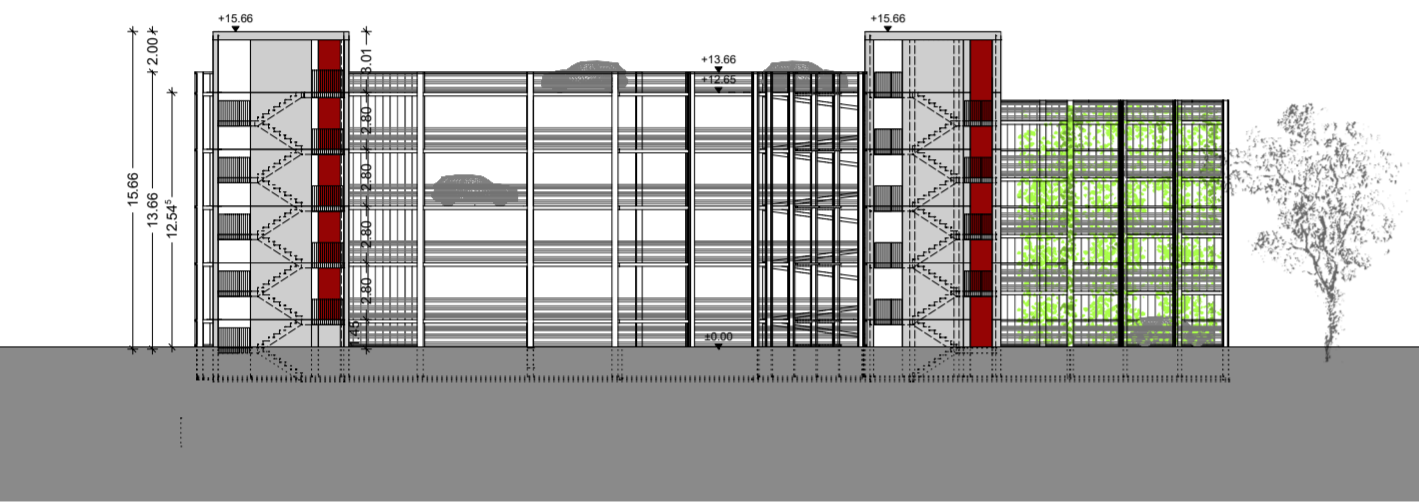


Ansicht NORD

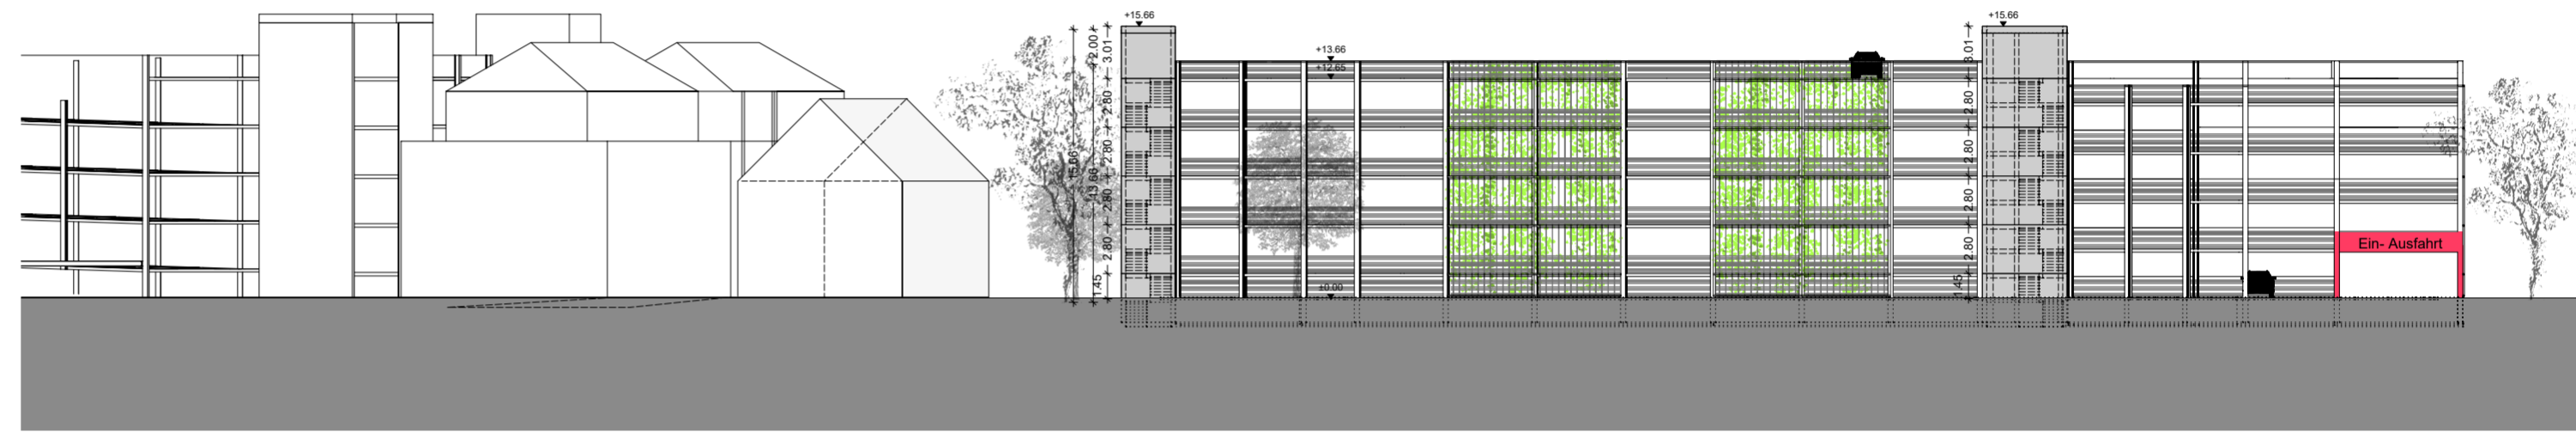

Ansicht WEST

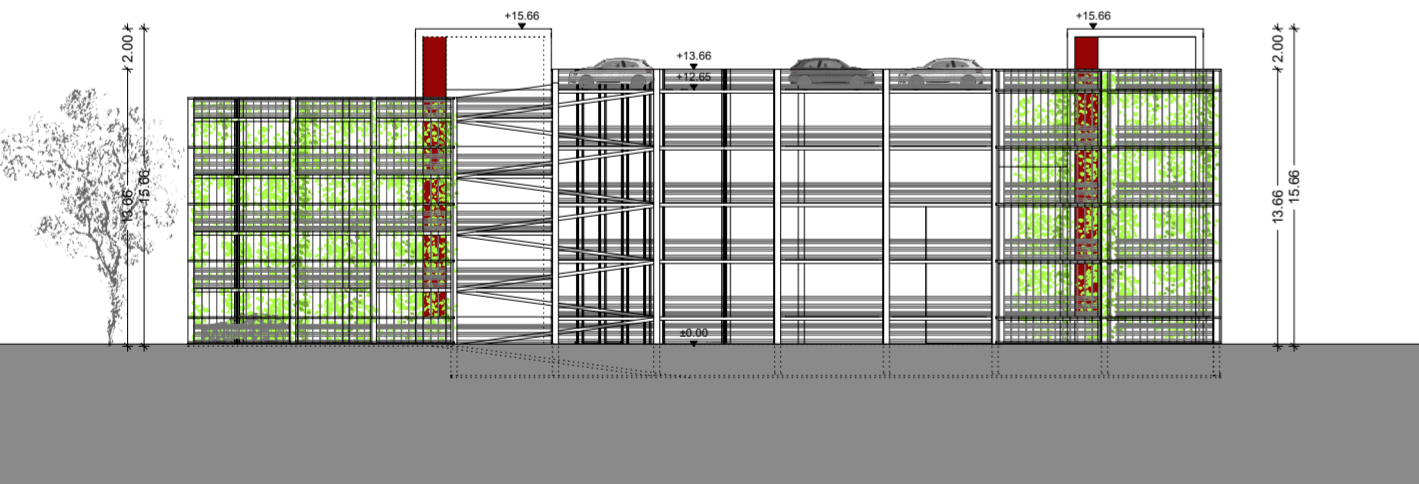

Ansicht SÜD

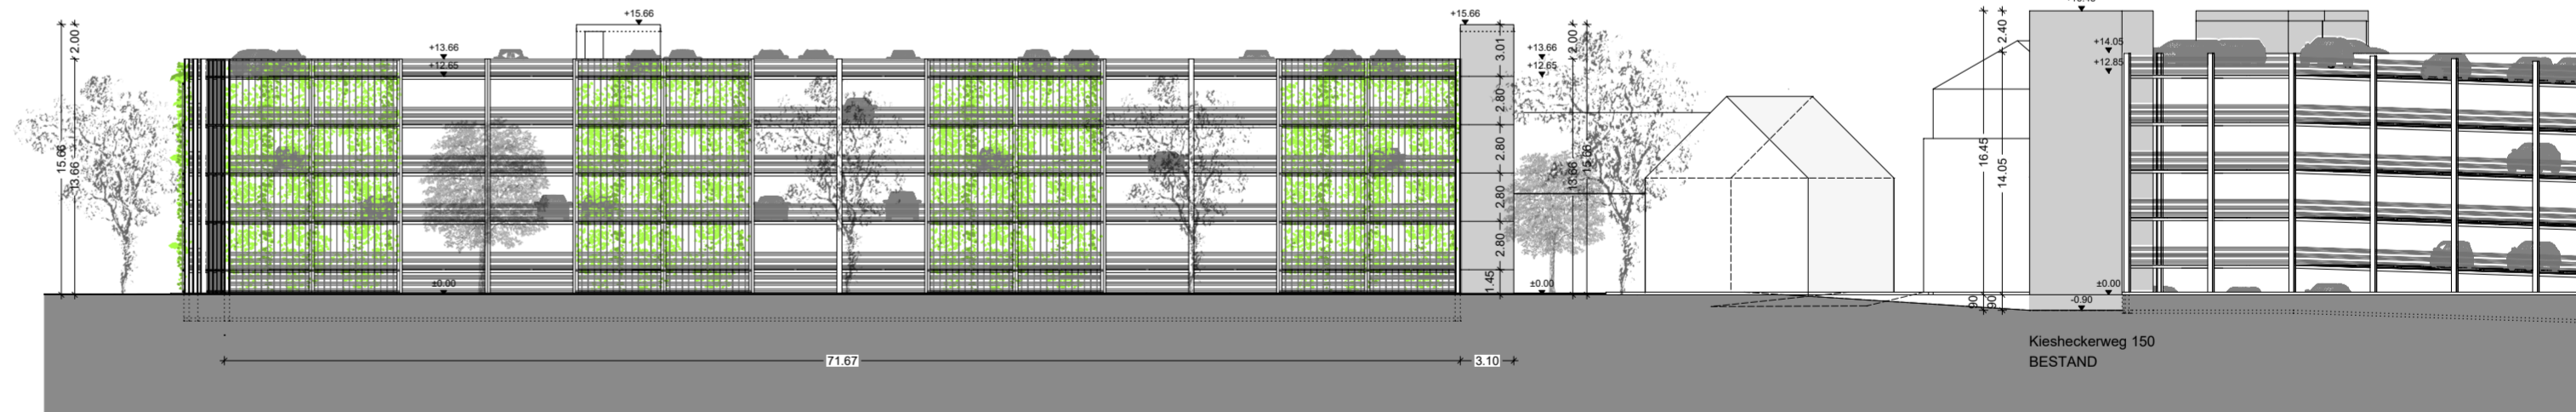

Ansicht OST