


plangebiet im schrägluftbild

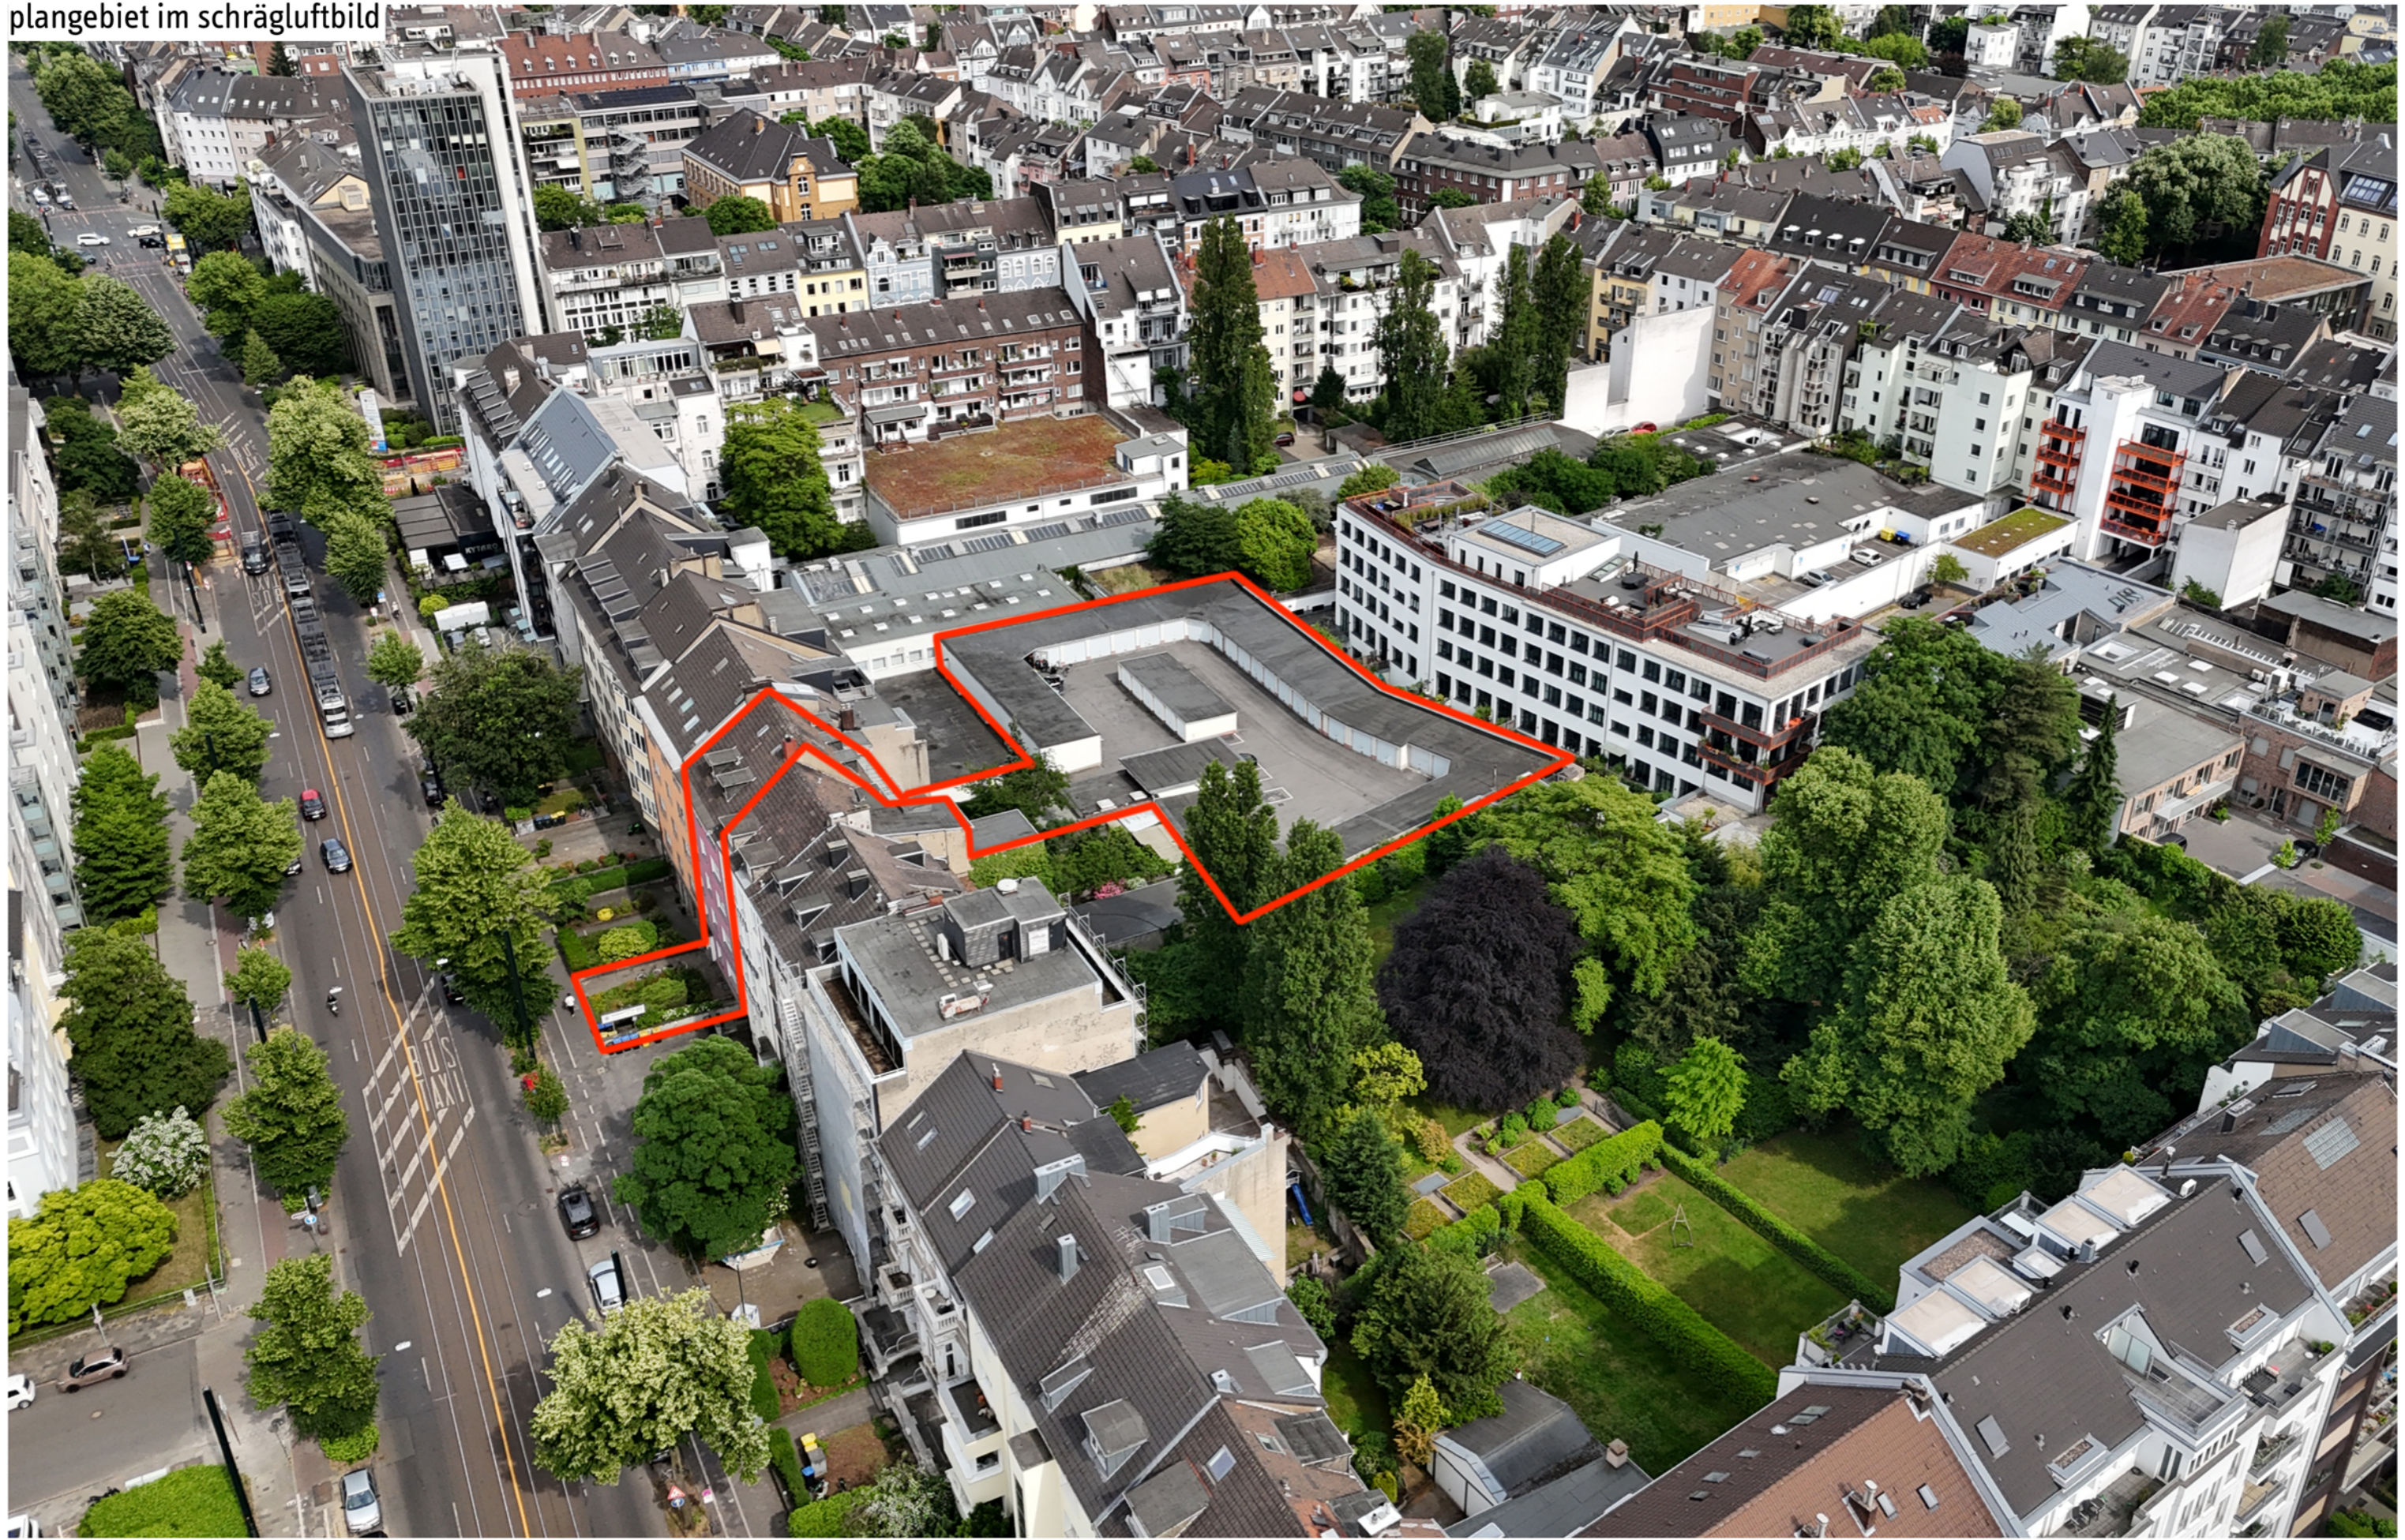

bestandsergänzung grafenberger allee 107

bauvoranfrage
düsseldorf, 07.04.2025