


plangebiet im bebauungsplan m 1:1000
b-plan nr. 567742



bestandsergänzung grafenberger allee 107

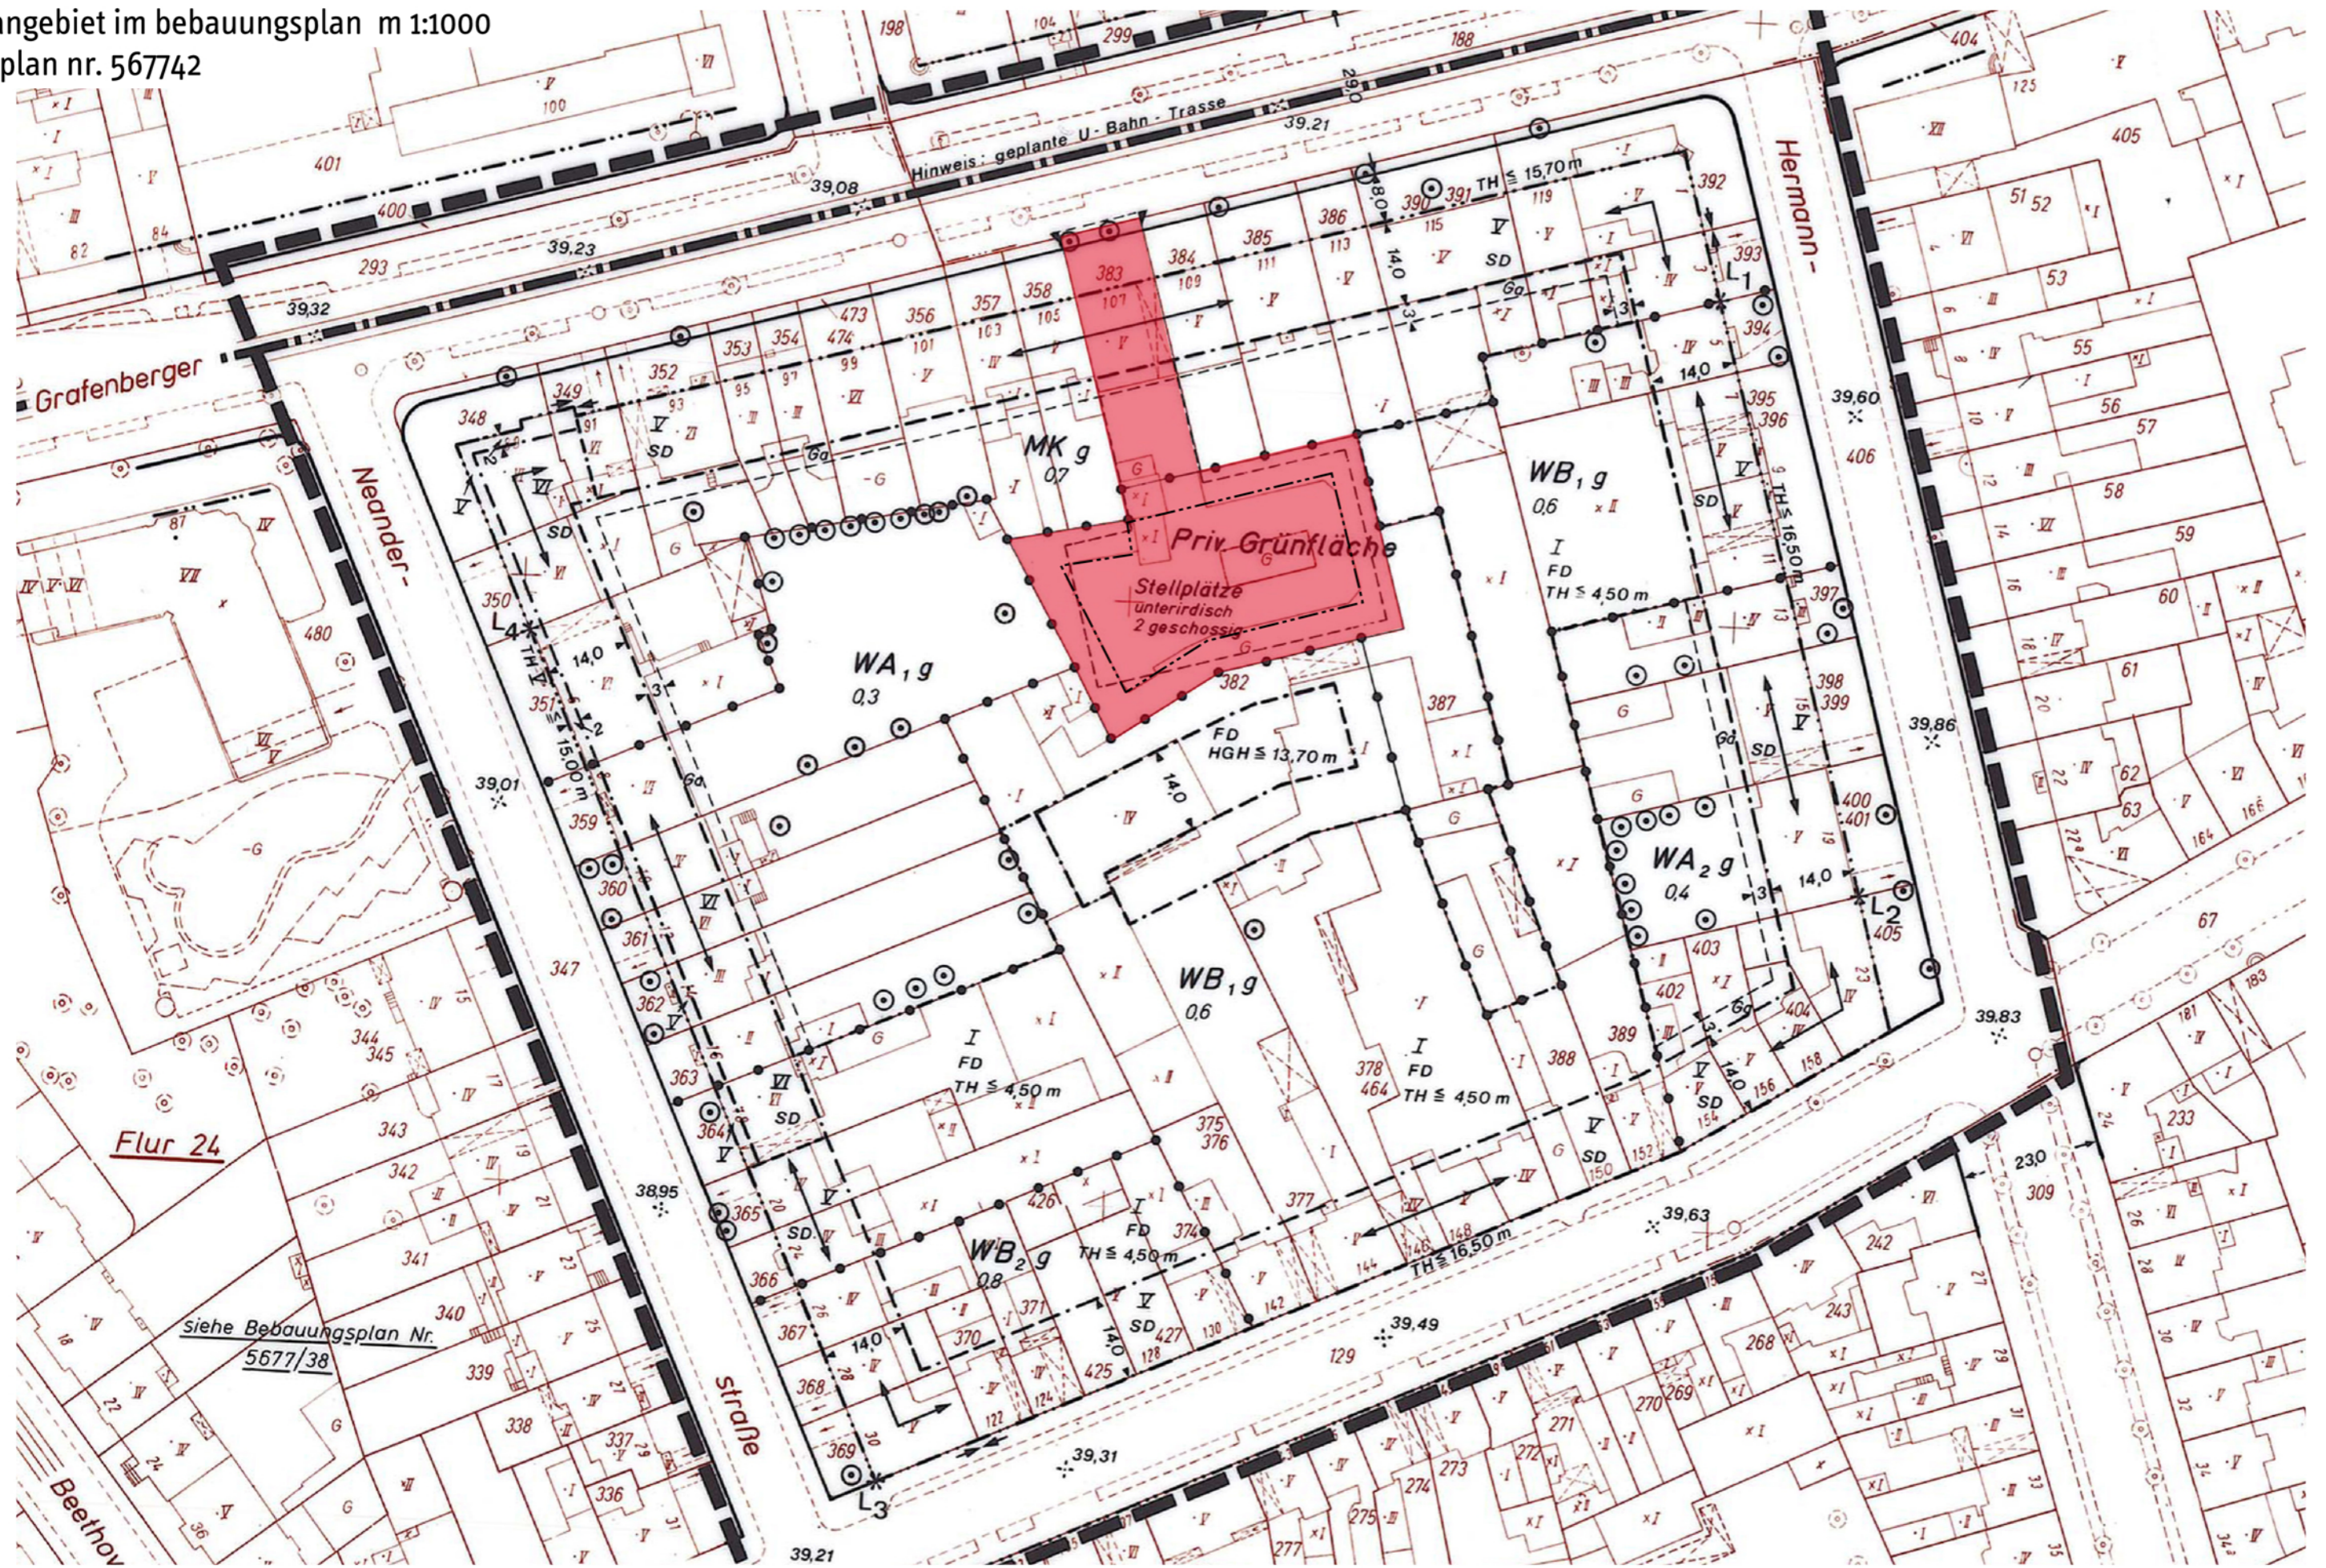

bauvoranfrage
düsseldorf, 07.04.2025