schnitt a-a m 1:200

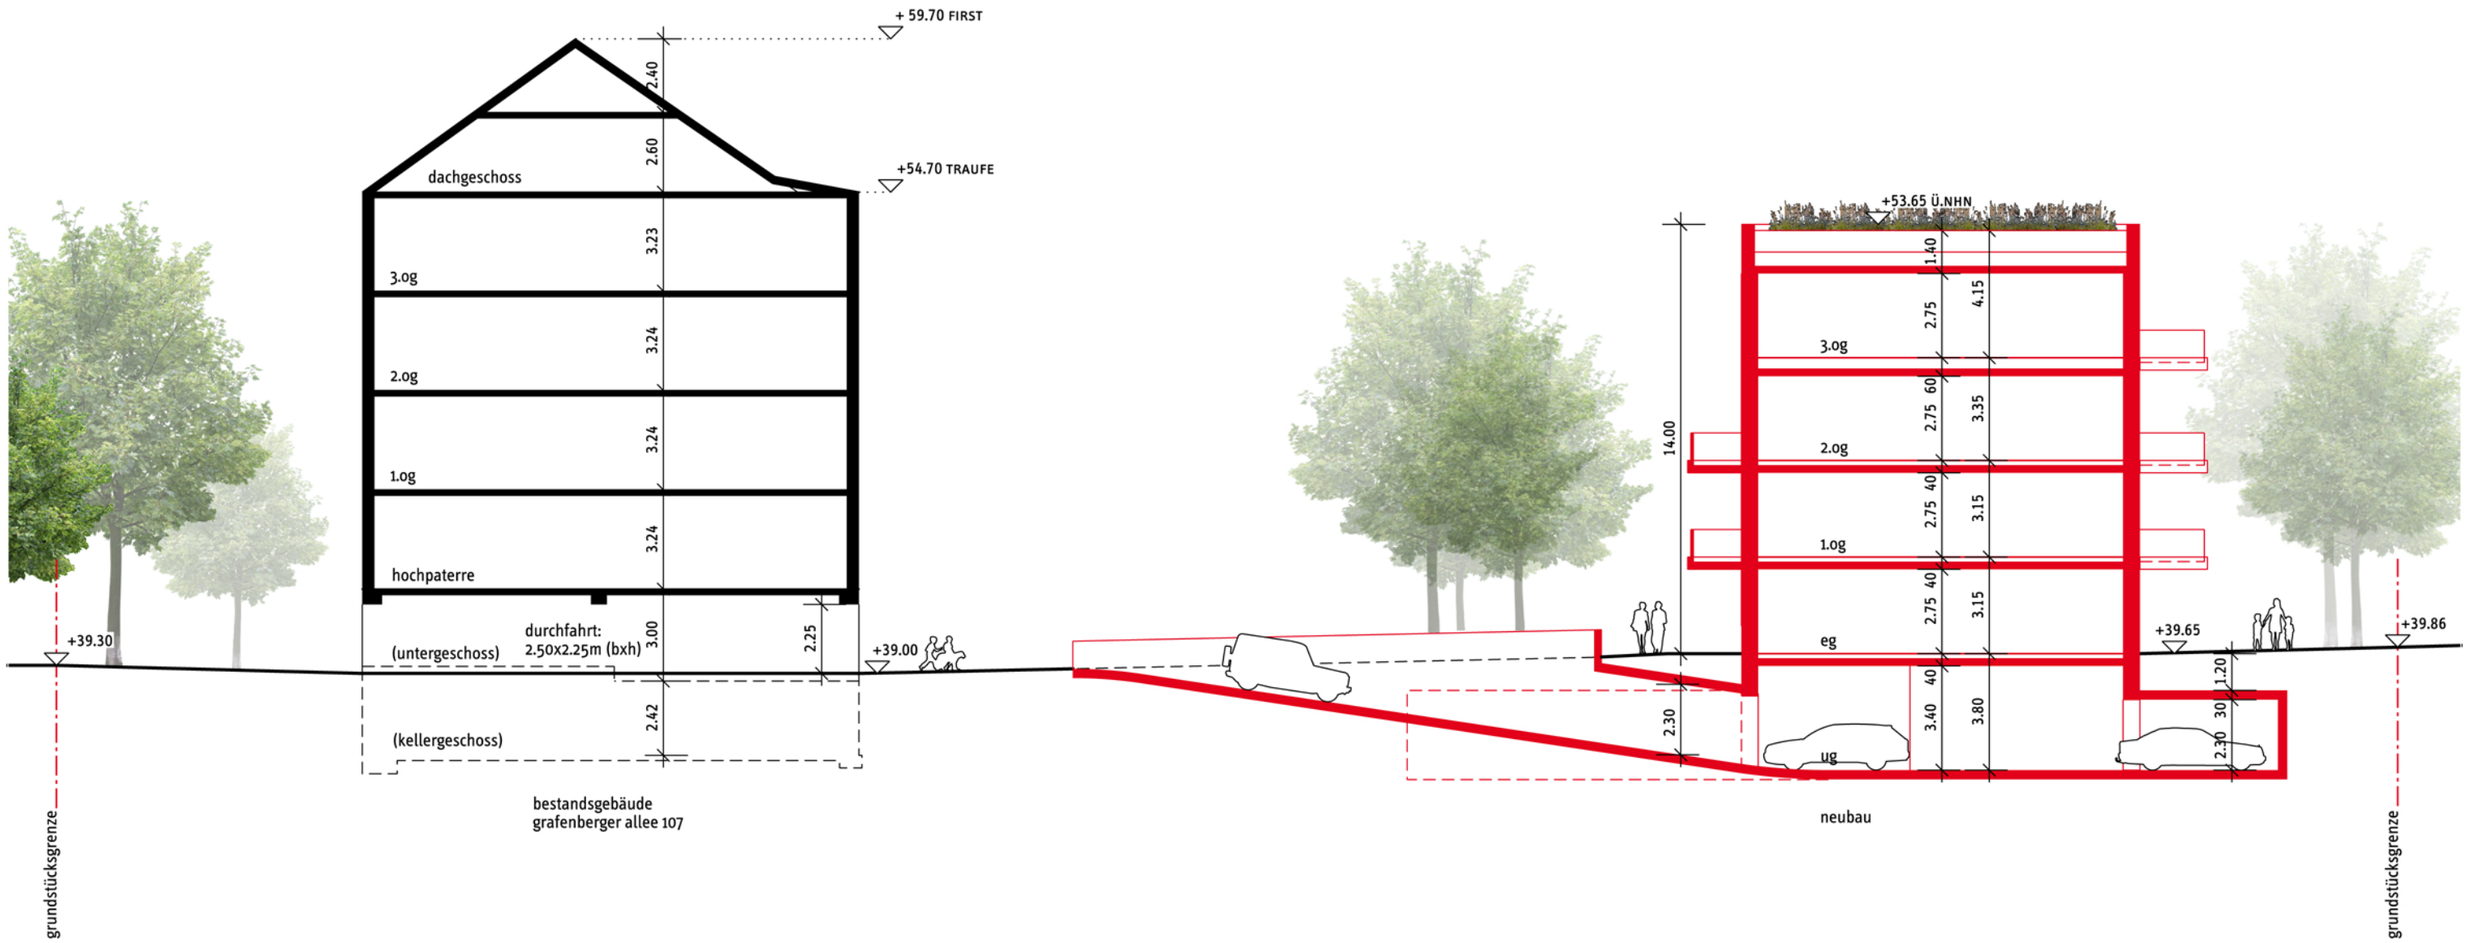

bestandsergänzung grafenberger allee 107

bauvoranfrage
düsseldorf, 07.04.2025