kubatur quartiersgarage im b-plan m 1:500

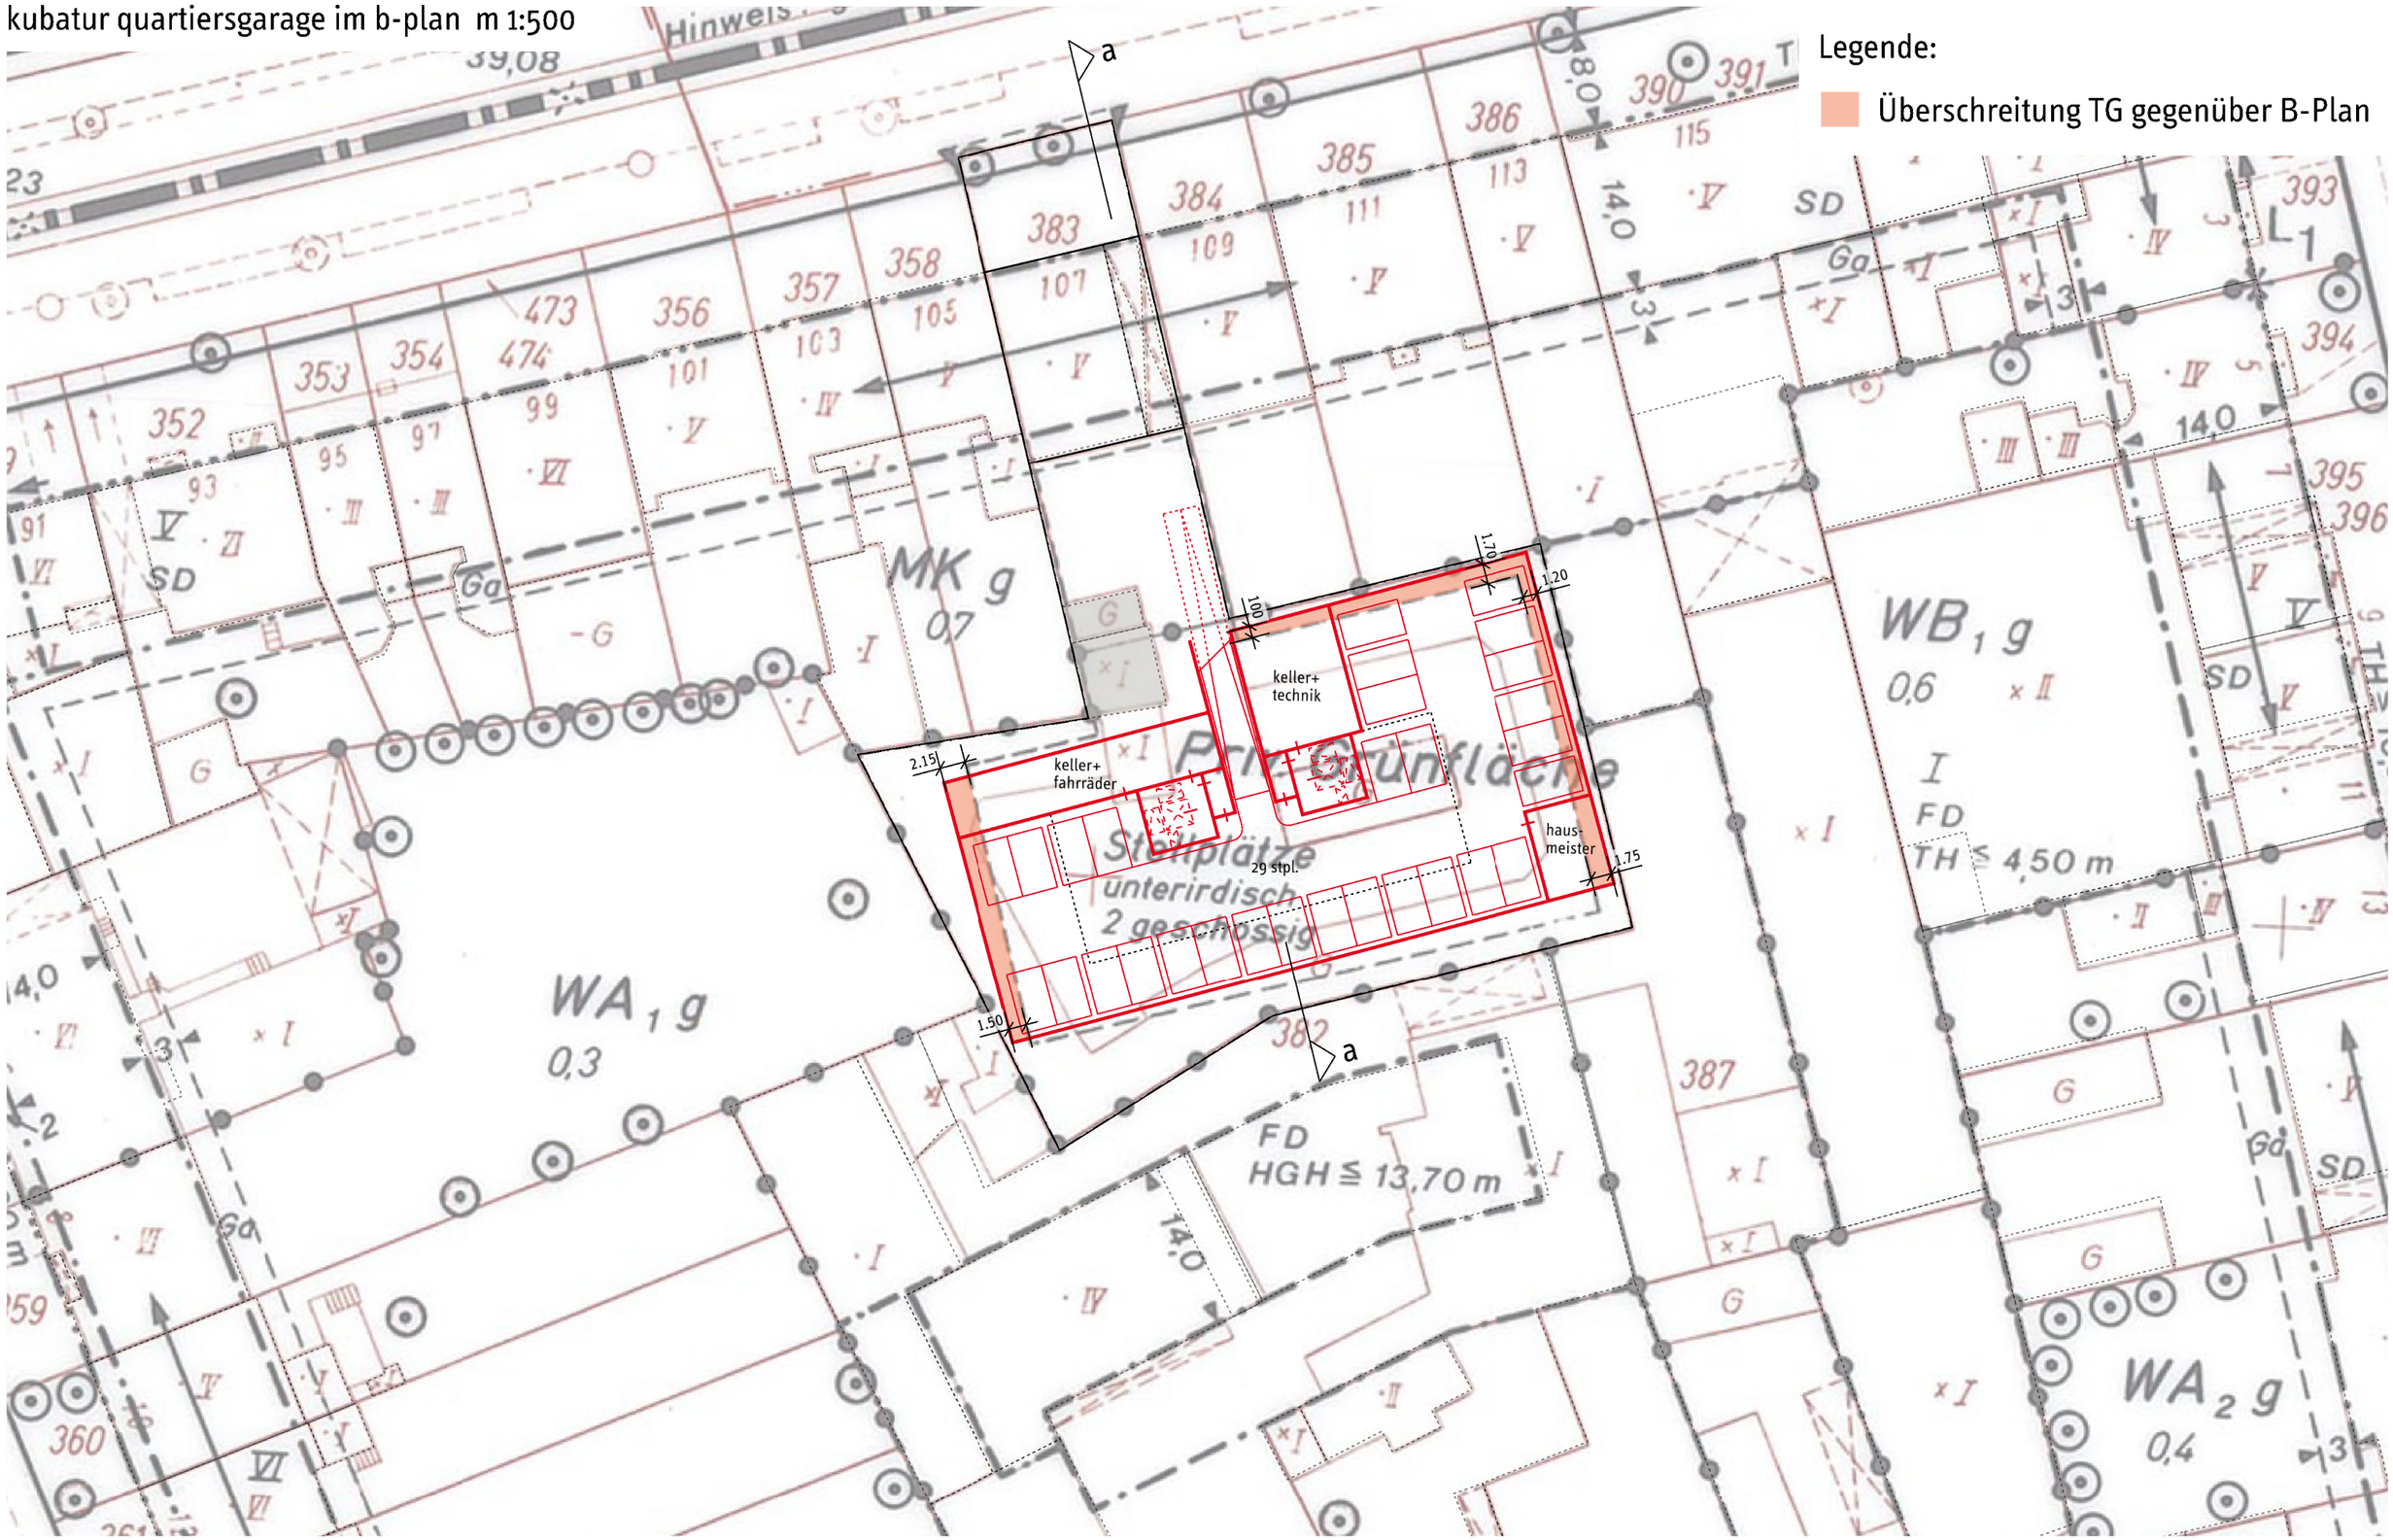

bestandsergänzung grafenberger allee 107

bauvoranfrage
düsseldorf, 07.04.2025