
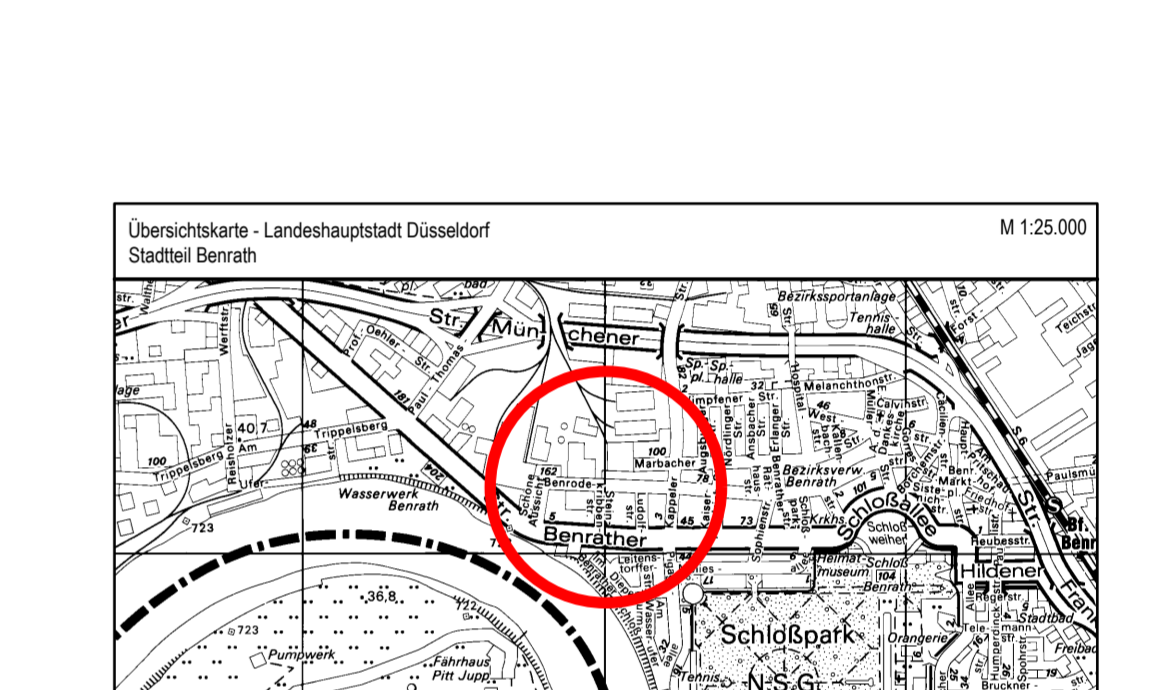


- Legend:**
  - Fahrbahn (Vollausbau)
  - Fahrbahn (Deckenausplanung)
  - Mischfläche
  - Parkplätze/Ladezone/Busbuch/Insektopf
  - Gehweg
  - gem. Rad- und Gehweg
  - Furteinfärbung
  - Grünfläche
  - Straßenbahn
  - Gewässer / Entwässerungsmulde
  - Böschung Damm
  - Böschung Einschnitt
  - Rasengittersteine, Sickerpflaster
  - wassergebundene Decke
  - Natursteinpflaster
  - Gebäude, Bestand
  - Gebäude, Planung
  - Abbruch
  - Wartefläche Bushaltestelle - Lageplan
  - Wartefläche Bushaltestelle - Detailplan
  - faktilies Element - Noppenplatte
  - faktilies Element - Rippenplatte
  - Einbahnstraße, Bestand + Planung
  - Verkehrszeichen, Bestand
  - Verkehrszeichen, Planung
  - Kanalschacht, Bestand + Planung
  - Grundwassermessstelle, Best. + Plan.
  - Gasschieber, unterflur, Best. + Plan.
  - Wasserschieber, unterflur, Best. + Plan.
  - Hydrant, überflur, Bestand + Planung
  - Hydrant, unterflur, Bestand + Planung
  - Kabelkasten, überflur, Best. + Planung
  - Kabelkasten, unterflur, Best. + Planung
  - Straßenablauf, Bestand
  - Straßenablauf 30/50, Planung
  - Straßenablauf 50/50, Planung
  - Uniformer, Bestand + Planung
  - Leitungsmast, Bestand + Planung
  - Telekommunikationsmast, Best. + Planung
  - Fahrleitungsmast, Bestand + Planung
  - Litfaßsäule, Bestand + Planung
  - Denkmal, Bestand + Planung
  - Telefonhäuschen, Bestand + Planung
  - Telefonsäule, Bestand + Planung
  - Feuermelder, Bestand + Planung
  - Polizerufsäule, Unfallmelder, Bestand + Planung
  - Uhr, Bestand + Planung
  - Springbrunnen, Bestand + Planung
  - Poller / Pfosten, fest, Best. + Planung
  - Poller versenkbar, Bestand + Planung
  - Steckpfosten, Bestand + Planung
  - Steckhülse, Bestand + Planung
  - Betonpoller, Bestand + Planung
  - Pfosten mit Kette, Bestand
  - Fließrichtungspfeil
- Other Symbols:**
  - Pfosten mit Kette, Planung
  - Beleuchtung, Bestand + Planung
  - Hängebeleuchtung, Best. + Planung
  - Briefkasten, Bestand + Planung
  - Hecke, Bestand
  - Hecke, Planung
  - Baum, Bestand
  - Baum, Planung
  - Baum, entfällt
  - Deckenhöhe, Bestand
  - rechtsv. Geländehöhe aus B-Plan
  - Müllcontainer, Bestand + Planung
  - Wertsstoffcontainer, Best. + Planung
  - Altglascontainer, alte Version, Best. + Planung
  - Wertsstoffcontainer, unterflur, Bestand
  - Altkleidercontainer, Best. + Planung
  - Grundstückzufahrt, Best. + Planung
  - Hauseingang, Bestand + Planung
  - WC-Anlage, Bestand + Planung
  - Tankstelle, Bestand
  - Straßen- / Stadtbahnhaltestelle, B. + P.
  - Bushaltestelle, Bestand + Planung
  - Wartehalle, Bestand + Planung
  - Park- / Straßenbank, Best. + Planung
  - Fahrradständer, Typ VRR, Best. + Plan.
  - Fahrradständer, Typ Antehnbügel, B. + P.
  - Fahrradständer, Typ Haarnadel, B. + P.
  - Fahrradsymbol
  - Parkstand, Bestand + Planung
  - Parkplatz, Bestand + Planung
  - Steuergerät, LZA, Bestand + Planung
  - Fahrzeugsignal, Bestand + Planung
  - Fußgängersignal, Bestand + Planung
  - Radfahrersignal, Bestand + Planung
  - Geschwindigkeits- / Blinksignal, B. + P.
  - Bahnsignal, Bestand + Planung
  - Signalmast, Bestand + Planung
  - Fahrkartensystem, Bestand + Planung
  - Straßenbegrenzungslinie, rechtsv.
  - Straßenbegrenzungslinie, Planung
  - Flurstücksgrenze
  - Ausbaugrenze
  - Mauer, Stützwand, Bestand + Planung
  - Lärmschutzwand, Bestand + Planung
  - Dreiecksplatten s/w, Bestand + Planung
  - Schutzplanke, Bestand + Planung
  - Zaun, Bestand + Planung
  - Spritzschutzwand, Bestand + Planung
  - Geländer, Bestand + Planung
  - Hochbordstein, Planung
  - Abgesenkter Bordstein, Planung
  - Tiefbordstein, Planung
  - MW-Kanal, Bestand

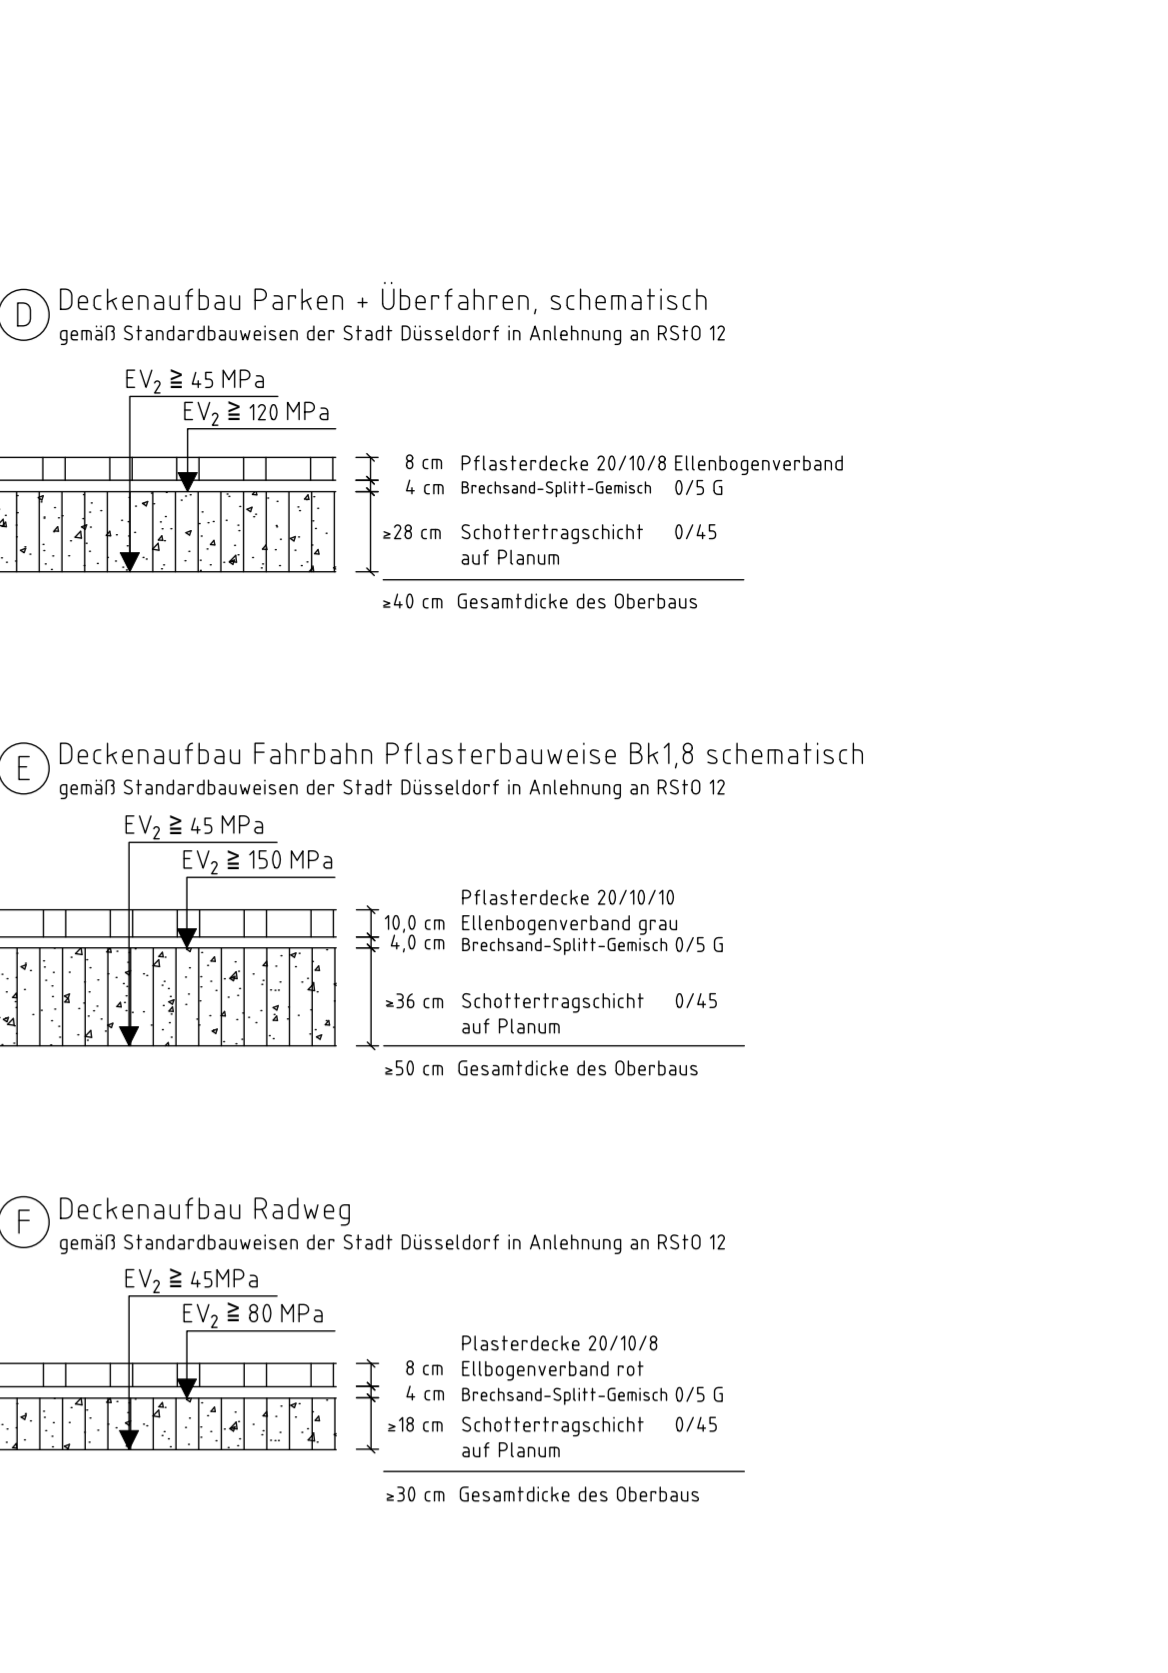

**Lagebezugssystem:** ETRS89

**Höhenbezugssystem:** Benutzte Höhenbolzen: (NN-Höhen, HST10)  
67: 42.800m ü NN (Benrather Schloßallee 28a, Autohaus)  
1830: 42.4167m ü NN (Benrodestraße 112)  
1832: 41.7600m ü NN (Kaiser-Friedrich-Straße 23)

Verlängerung des süd-westlichen vorgezogenen Seitenraumes (Sicht)	CW	21.07.25
Angabe der Änderung	Paraph	Datum

**Bürger Bau- und Projektmanagement GmbH**  
Henkelstraße 164  
40589 Düsseldorf

Abk.	Unterschrift	Datum	Name	Datum
662	gez. Steinweg, Hensel	14.07.2025	CW	03.07.25
662	gez. Knoch	14.07.2025	KI	30.09.24
663	gez. Mommer	15.07.2025	KI	13.03.25
663	gez. Kentenich, Müller	15.07.2025		
664	gez. Schmitz	15.05.2025		
66402	gez. Groß	15.07.2025		
665	gez. Trinks	15.07.2025		
666	gez. Poppenborg	17.07.2025		

**Benrodestraße / Steinkribbenstraße**  
Schulwegsicherung Schulcampus Benrodestraße  
Ausführungplanung - Projektlageplan

**Landeshauptstadt Düsseldorf**  
Amt für Verkehrsmanagement

VIA Nr. 2024 / 00077

PLAN Nr.	S 1285 / 113 P	Maßstab:	1 : 100
Abt.	Unterschrift	Datum	Landeshauptstadt Düsseldorf Der Oberbürgermeister Amt für Verkehrsmanagement
662	gez. Steinweg, Hensel	14.07.2025	Düsseldorf, den 18.07.2025
662	gez. Knoch	14.07.2025	
663	gez. Mommer	15.07.2025	
663	gez. Kentenich, Müller	15.07.2025	
664	gez. Schmitz	15.05.2025	
66402	gez. Groß	15.07.2025	
665	gez. Trinks	15.07.2025	
666	gez. Poppenborg	17.07.2025	

informat / beschlossen, BV 9  
beschlussen, OVA