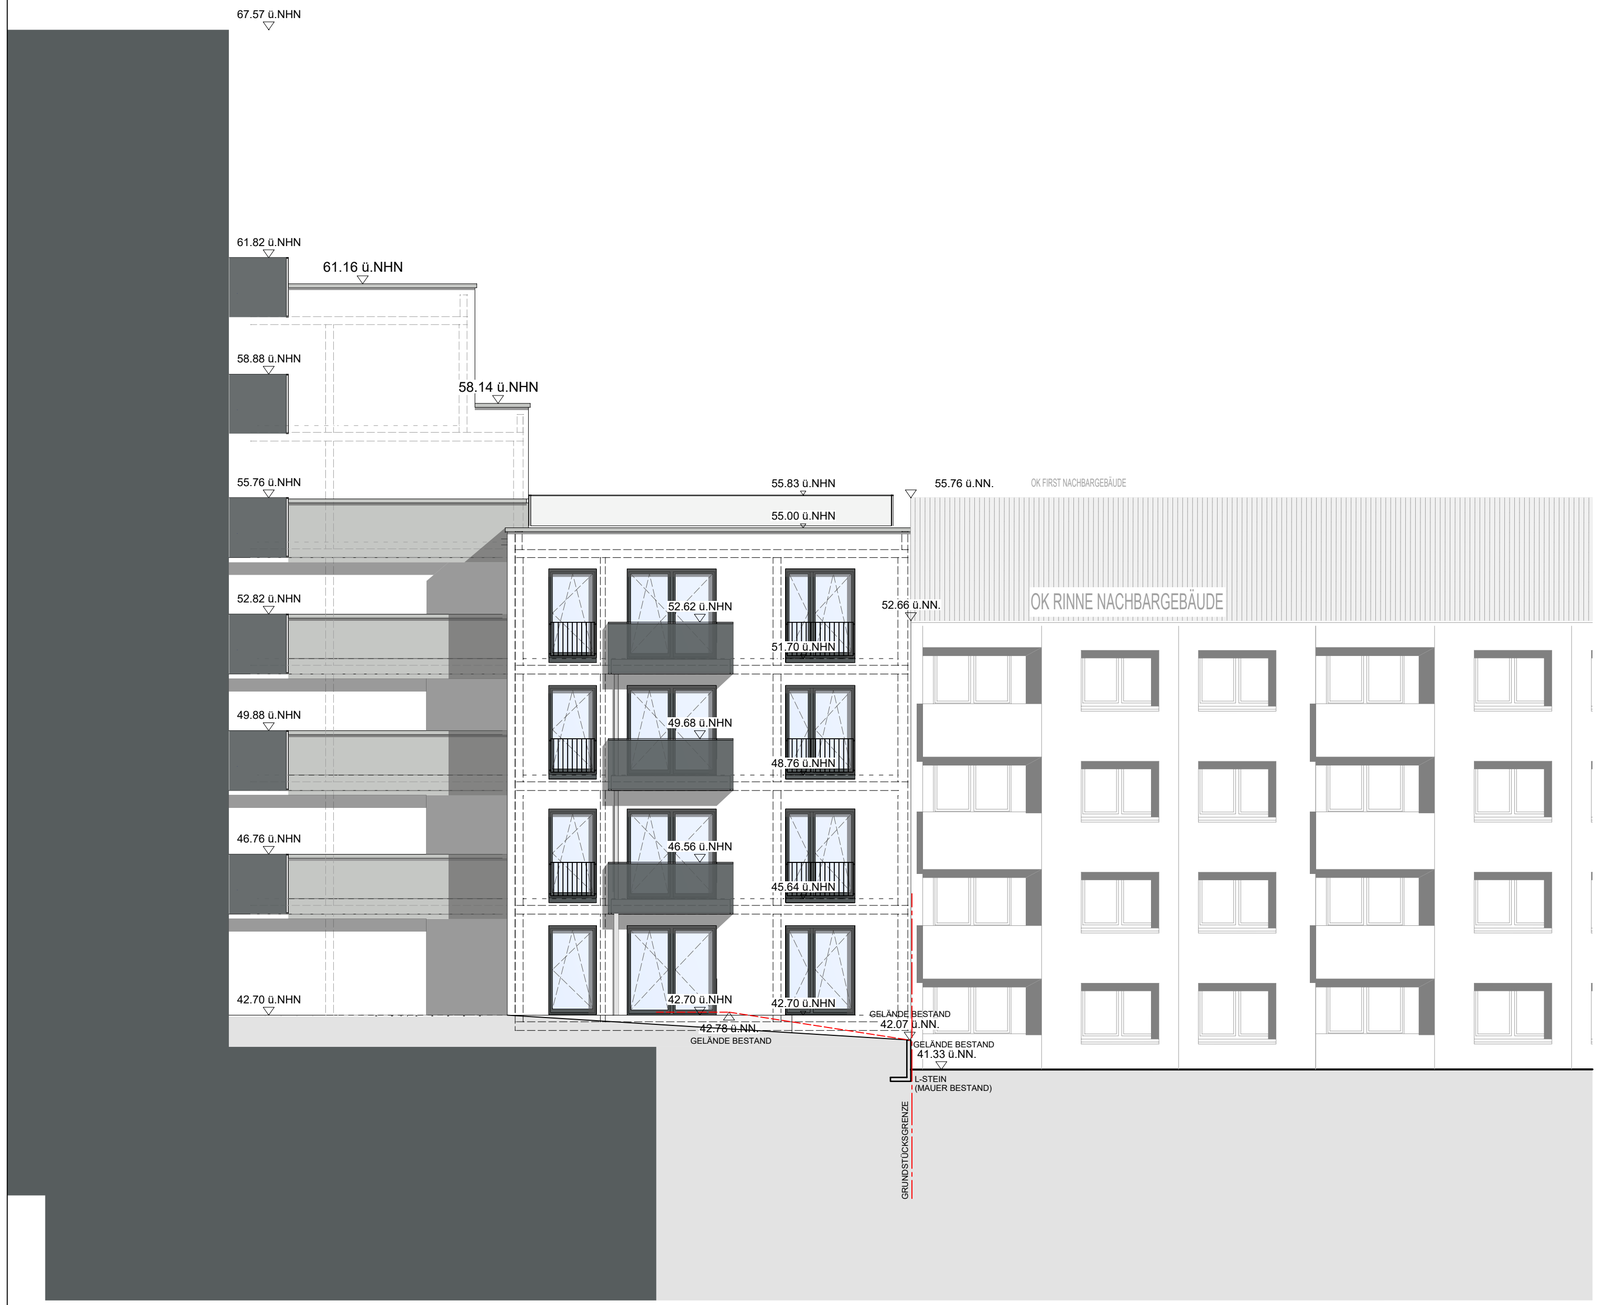

KLINKERRIEMCHEN

FENSTER/METALL
RAL 7012

PUTZFASCHE /
ATTIKABLECH
RAL 7038

PUTZ
RAL 9016

Index	Datum	Name	Änderungen/Ergänzungen

Projektnr.	Baufeld	Verfasser	Phase	Planart	Darstellung	Planstand	Index	Status	Freitext
WHK	00	Arch	LP4	An	We	XXX	XX	F	

Projekt

Neubau MFH Wilhelm-Kreis-Straße

Wilhelm-Kreis-Str. 3 40595 Düsseldorf

Erstellungs Datum
15.11.2024

Nachgereicht am
05.02.2025

Bauwerksübersicht

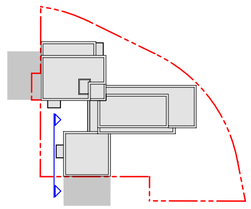

Bauherr

Fachplanung

Architekt

Planinhalt

Ansicht - West

Architektur

Baufeld/ Gebäude
00

Planungsphase	Status	Maßstab
Genehmigungsplanung	Freigegeben	1:100

Plannummer	Gezeichnet	Dateiname	Planformat
523		241115_WHK_00_Arch_LP4_An_We_XXX_01_F	650x420

H/B = 420 / 650 (0.27m²)

Allplan 2023