
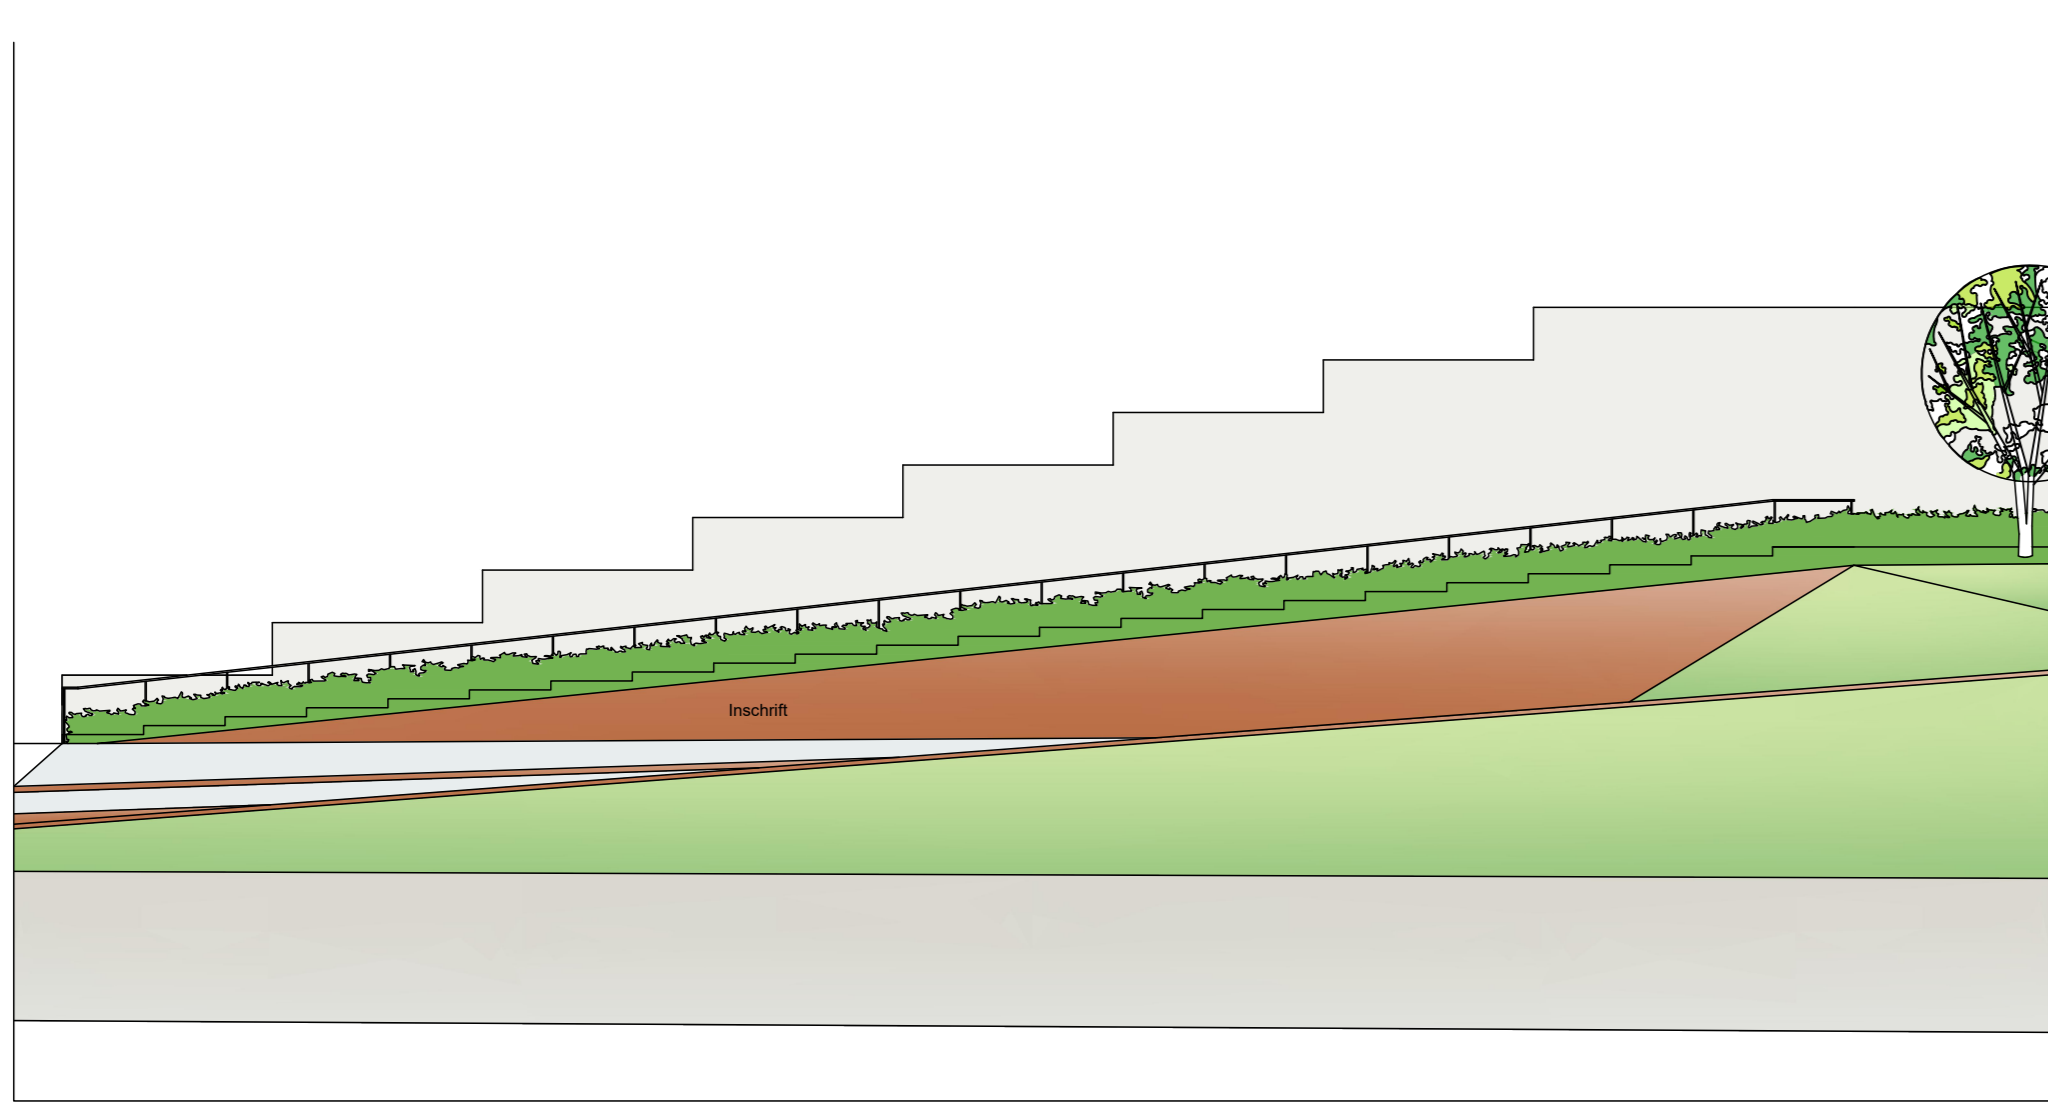
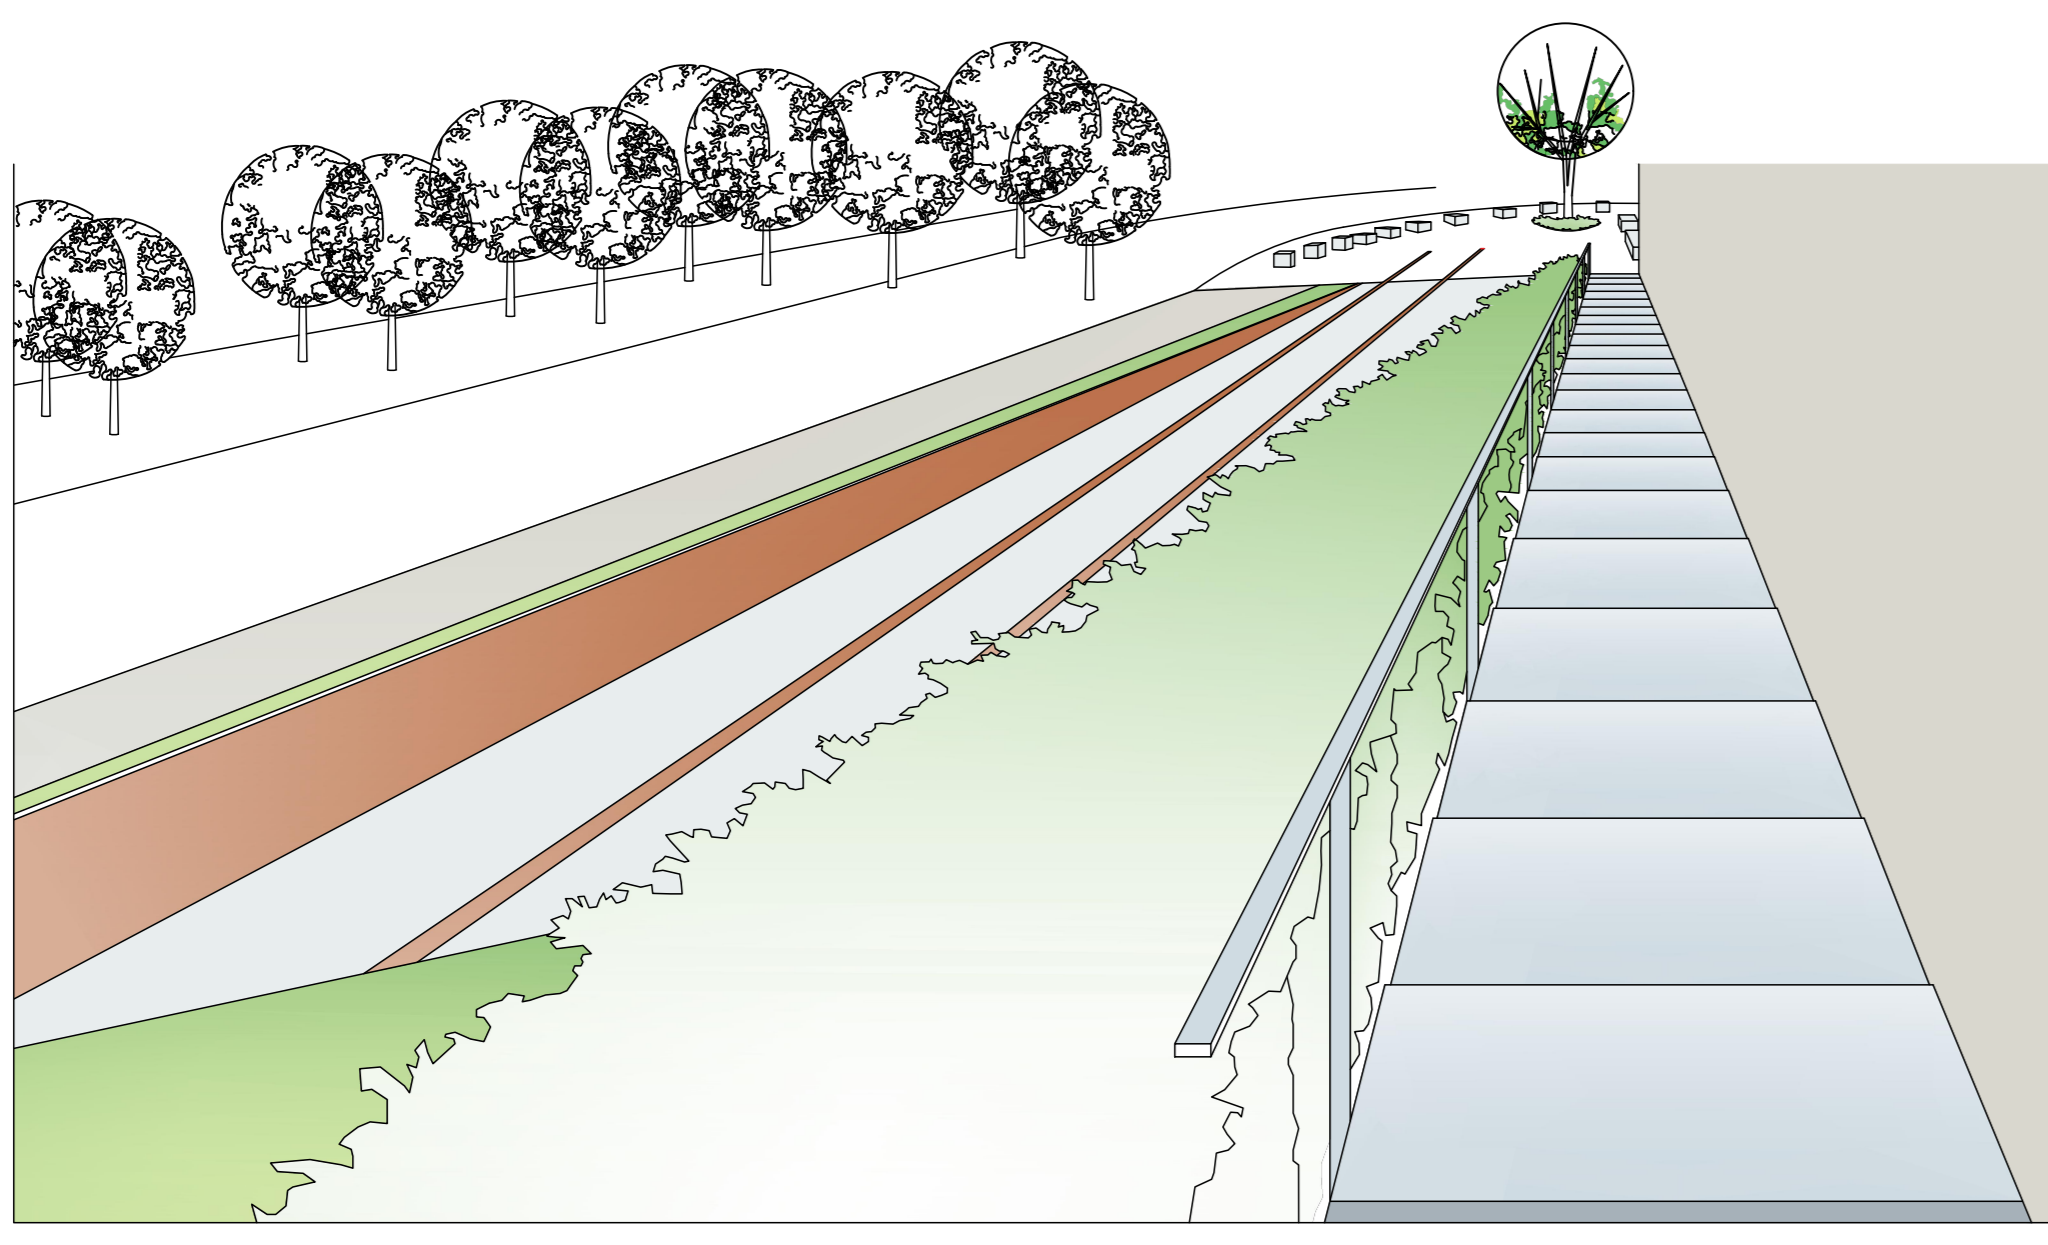


Umgestaltung Mahnmal Marc-Chagall-Straße

Die Urheber des gestalterischen Entwurfs der Überarbeitung des bestehenden Mahnmals sind :
 Prof. C. Müller Dipl.Ing. J. Wehberg Büro Lützw7 Landschaftsarchitekten PartGmbB


Perspektivische Skizzen zur Veranschaulichung

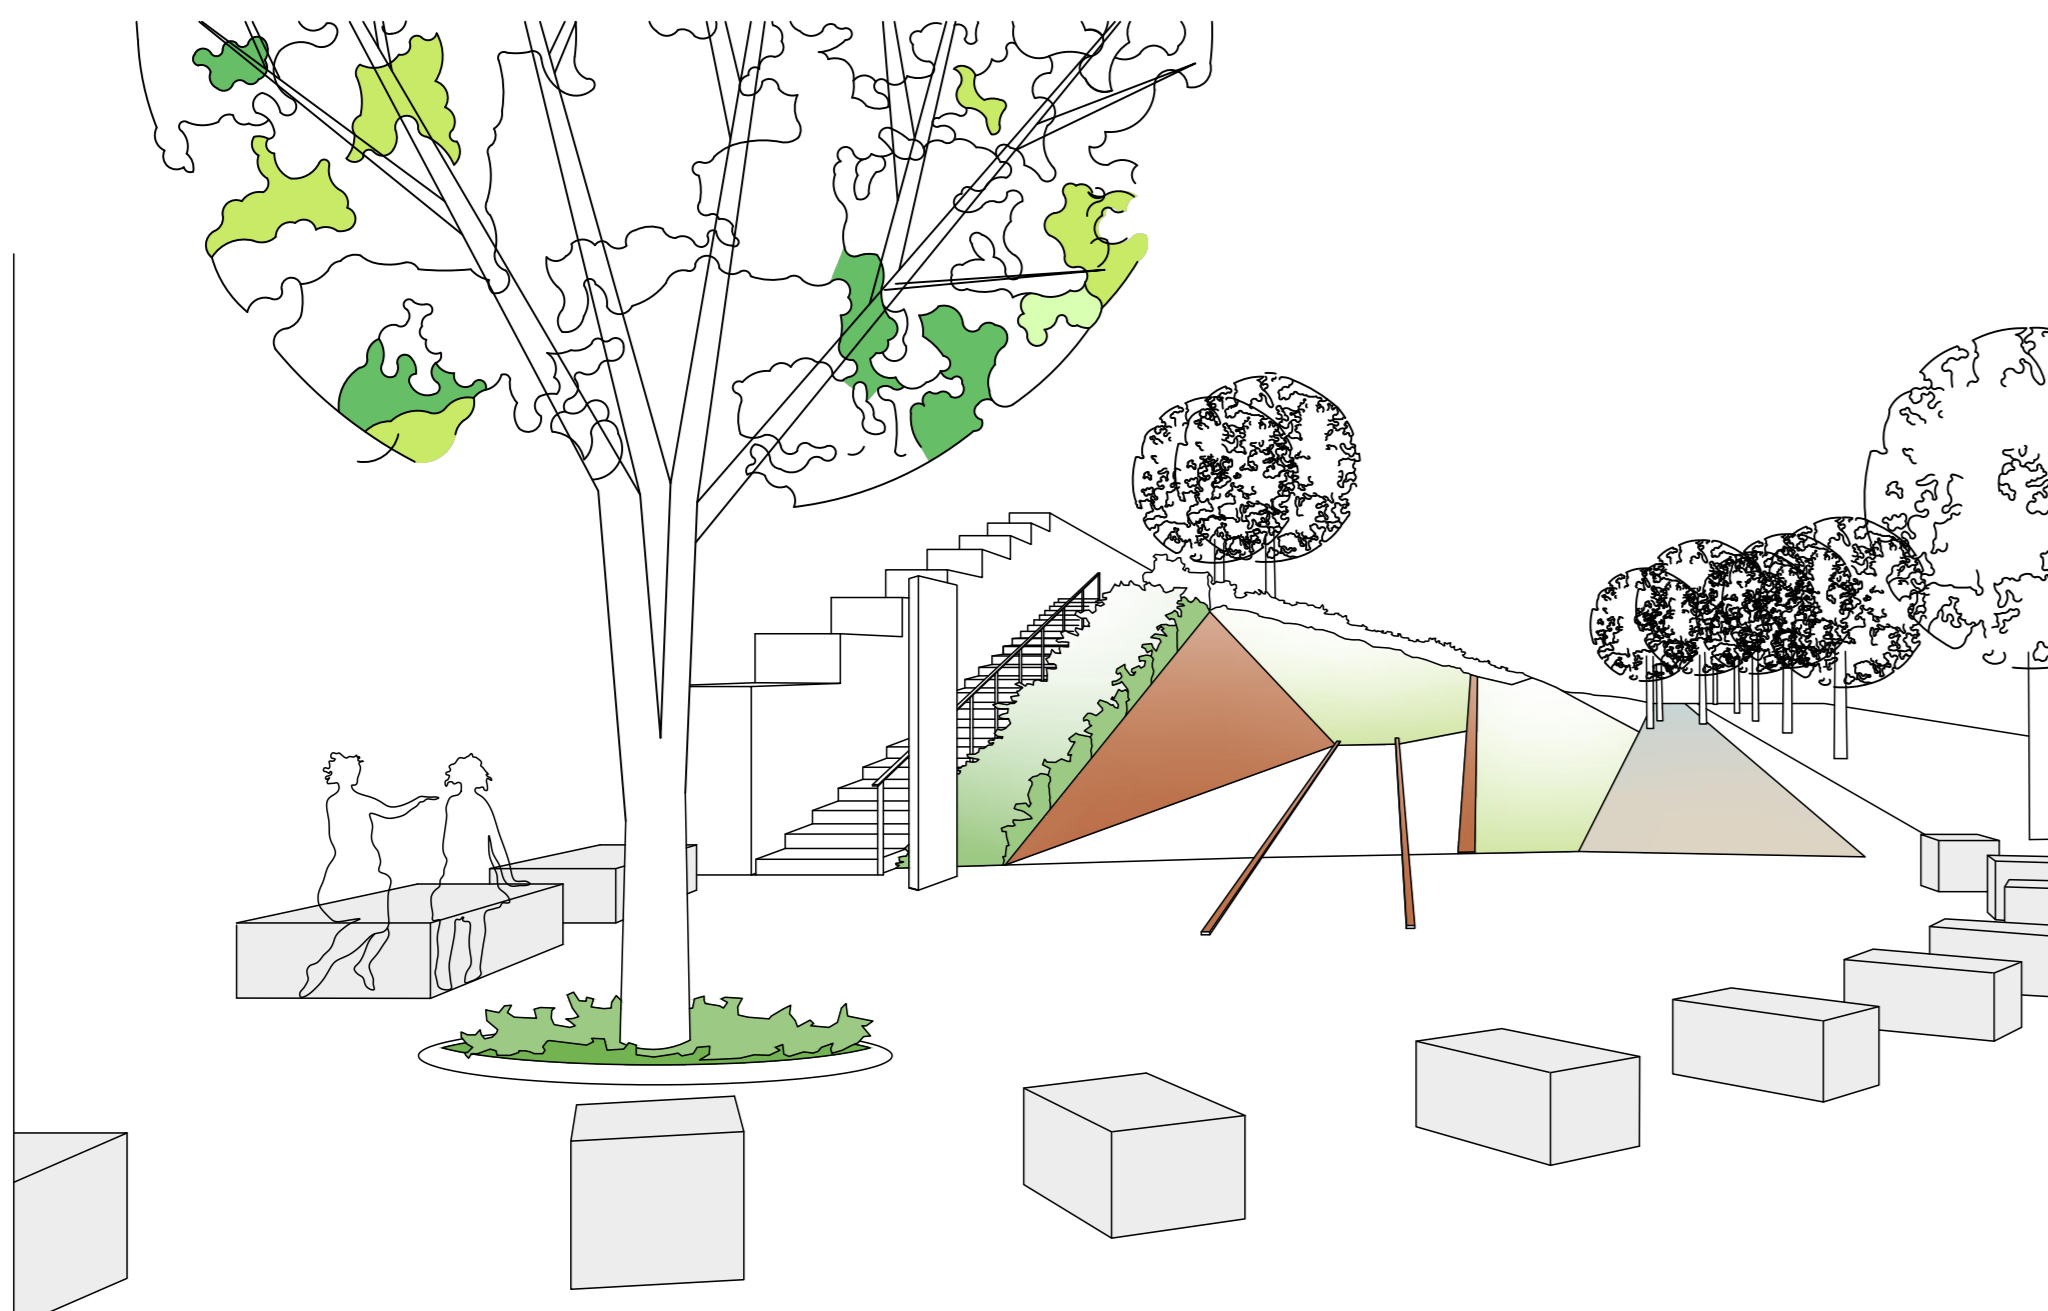


- Großbaum**
Baumpflanzung z.B. Quercus cerris 'Marvellous'
Herstellung bepflanzte Baumscheibe, Durchmesser 3,00 m
- Ausstattung Vorplatz**
Quaderförmige Steinelemente aus Betonstein
(wie im angrenzenden Park bereits verwendet),
radial angeordnet als Sitzgelegenheiten
(Sitzhöhe variiert) und zur Abschirmung des
Platzes zum motorisierten Straßenverkehr
- Schotterbett**
Erweiterung der Schotterfläche zur
optischen Öffnung der ebenen Grundfläche
- Schienen**
Vorhandene Gedenkstruktur zum Thema
Deportation
- Vorhandene Corten-Stahlbleche**
Einbau vertikal, linear
Beschriftung zum Thema Deportation
- Corten-Stahlblechfläche mit Inschrift**
Als zentrales Element der Umgestaltung
Einbau schräg geneigt, passend zum vorhandenen
Gelände (Böschung)
Text : "Den Opfern der Deportationen"
Der Schriftzug wird durch Bodenstrahler unterleuchtet
- Rasenfläche**
Als Grundbegrünung und Übergang zum
Maurice-Ravel-Park, Erhalt und Ergänzung
- Bürgersteig**
Wassergebundene Decke
Beschilderung "Mahnmal"
- Bestandsbäume und Großsträucher**
Erhalt der Bestandsbäume
teilweise Umpflanzung der Großsträucher erforderlich :
z.B. neue Standorte Magnolien (Ma)
- Neuer Parkweg**
Anschluß an vorhandene befestigte Wegfläche im
Maurice-Ravel-Park
Weganschluß an Podesttreppe als Fläche mit Basaltpflaster,
daran anschließend wassergebundener Wegebelag
(Wegausbau im Zuge der Umgestaltung, siehe separater Plan)
- Wiesenfläche**
mit Bäumen (Maurice-Ravel-Park)




- Platzfläche**
Vorhandene Pflasterfläche aus Basalt-
Natursteinpflaster
- Sitzgelegenheiten**
Betonsteinquader, Breite 100 cm
(korrespondierend zur Breite der
Gabionenwand) Sitzhöhe 45 cm
- Gedenkstele**
Vorhandene vertikale Stele mit
Textinformationen zum Mahnmal
Standort angepaßt
- Teilbereich Gedenkstätte**
Vorhandener Bereich ohne Umgestaltung
- Weg aus Podest-Stufen**
Zur besseren Nutzbarkeit des Ortes
22 Stück Podeste, Gitterroste rutschhemmend R11
Podest-Maße : 150/120 cm, Auftrittsfläche 17 cm
inklusive Handlauf einseitig zur Pflanzung
Material jeweils Stahl, feuerverzinkt
- Pflanzstreifen**
Begrünung mit robusten, niedrig und dicht wachsenden
Gehölzen z.B. Berberis thunbergii 'Green Carpet'
- Gabionenwand**
Vorhandene Wand durchgehend in südlicher
Richtung mit Anschluß zum Maurice-Ravel-Park

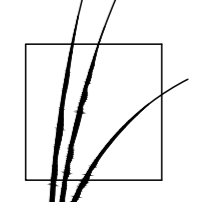

Seelbach + Weber Landschaftsarchitekten
 Schürmstraße 61 • 40211 Düsseldorf • Tel. 0211 5193688 • 9604825
 mail@seelbach-weber.de



Planänderungsliste			
Index	Bemerkung	Datum	Name



Landeshauptstadt Düsseldorf
Gartenamt

Mahnmal Marc-Chagall-Straße

Planinhalt	Technischer Entwurf	M 1 : 100
Planbezeichnung	Mahnmal M-C-Str. Technischer Entwurf geändert 29.07.25	
Urheber gestalterischer Entwurf der Überarbeitung des bestehenden Mahnmals : Prof. C. Müller Dipl. Ing. J. Wehberg Lützw7 Landschaftsarchitekten PartGmbB		
NAME	DATUM	UNTERSCHRIFT
BEARBEITET	Seelbach + Weber	29.07.25
SACHGEBIET	23	Volmer, Albertshofer
ABTEILUNG	2	
ABTEILUNG	3	
AMT		
DÜSSELDORF, DEN		DIE AMTSLEITERIN