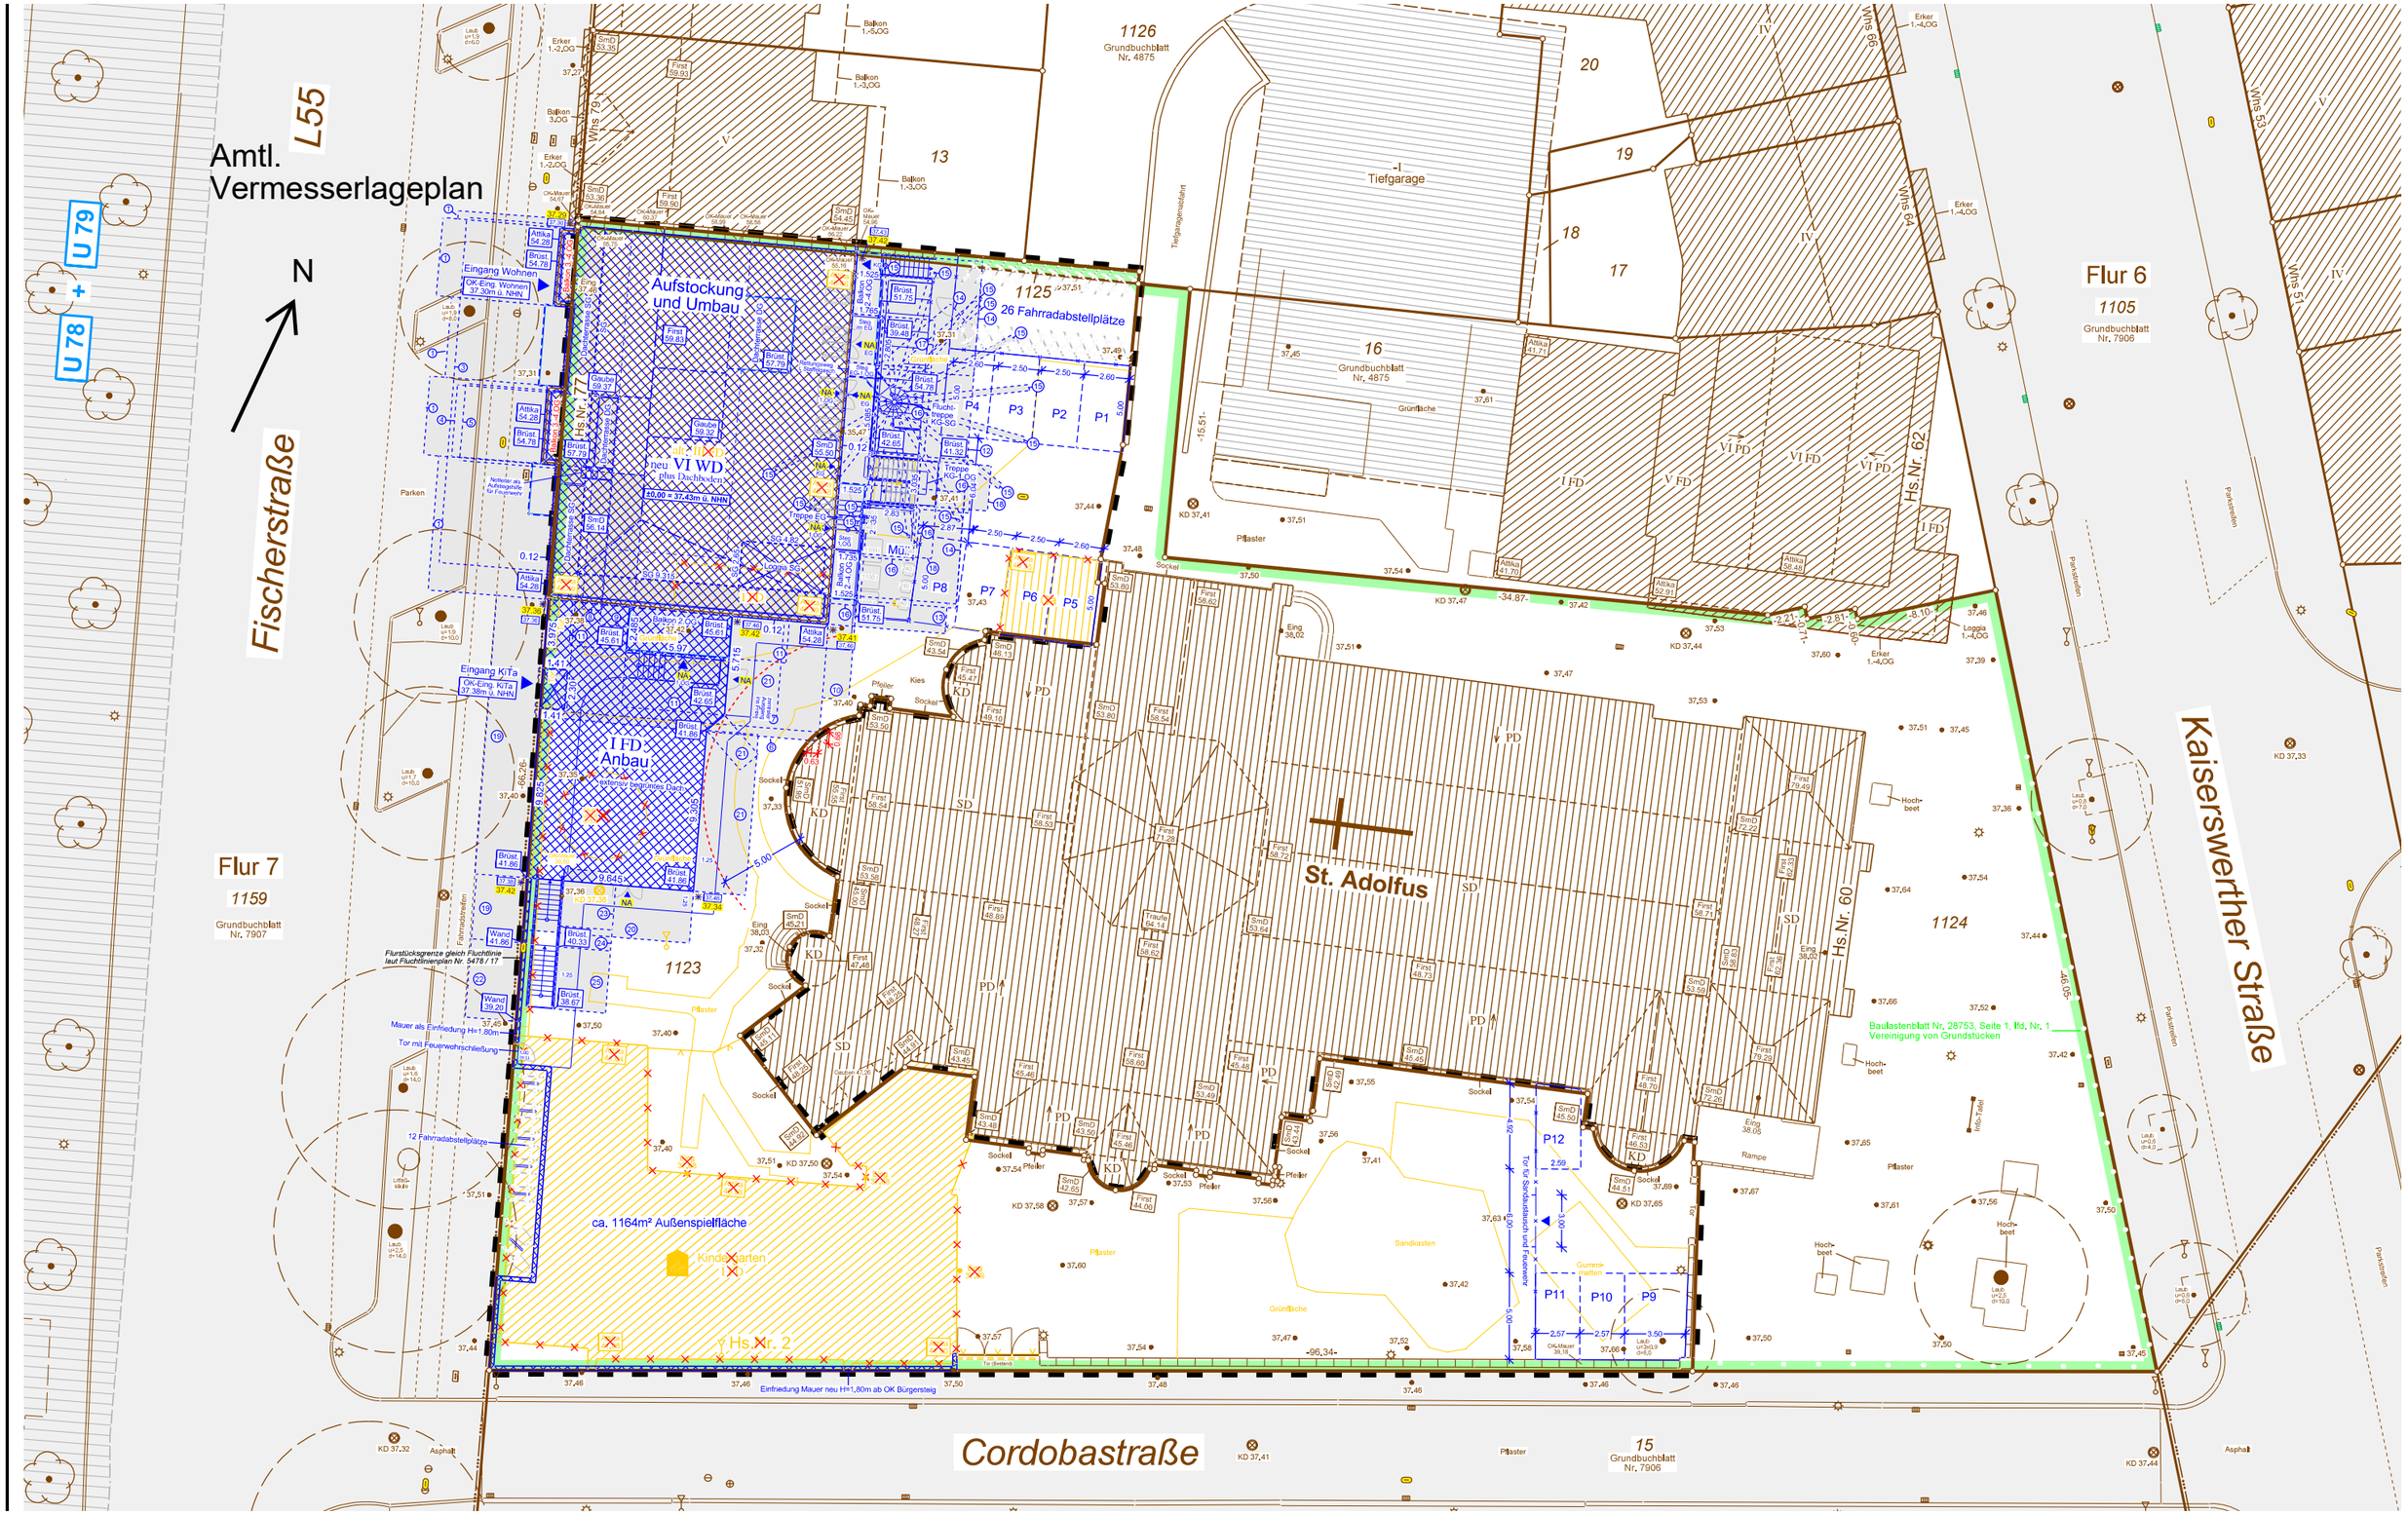
Amtl.
Vermesserlageplan
N
L55
U 79
U 78
Fischerstraße
Kaiserswerther Straße
Cordobastraße
Flur 6
1105
Grundbuchblatt
Nr. 7906
Flur 7
1159
Grundbuchblatt
Nr. 7907
1126
Grundbuchblatt
Nr. 4875
1125
26 Fahrradabstellplätze
1123
1124
16
Grundbuchblatt
Nr. 4875
15
Grundbuchblatt
Nr. 7906
13
17
18
19
20
-1
Tiefgarage
Aufstockung
und Umbau
alt: IIDN
neu VI WD
plus Dachboden
I FD
Anbau
St. Adolfus
Hs.Nr. 60
Hs.Nr. 62
Hs.Nr. 2
Eingang Wohnen
Eingang KiTa
Mauer als Einfriedung H=1,80m
Tor mit Feuerwehrschließung
12 Fahrradabstellplätze
ca. 1164m² Außenspielfläche
Kindergarten
Sandkasten
Gummi-matten
Tor für Sandaustausch und Fauneintr
Einfriedung Mauer neu H=1,80m ab OK Bürgersteig
Flurstücksgrenze gleich Fluchtlinie
laut Fluchtlinienplan Nr. 5478 / 17
Baulastenblatt Nr. 28753, Seite 1, lfd. Nr. 1
Vereinigung von Grundstücken
Tiefgaragenausfahrt
Grünfläche
Pflaster
Parkstreifen
Fahrradstreifen
Rampe
Hochbeet
Info-Tafel
Asphalt