1.OG

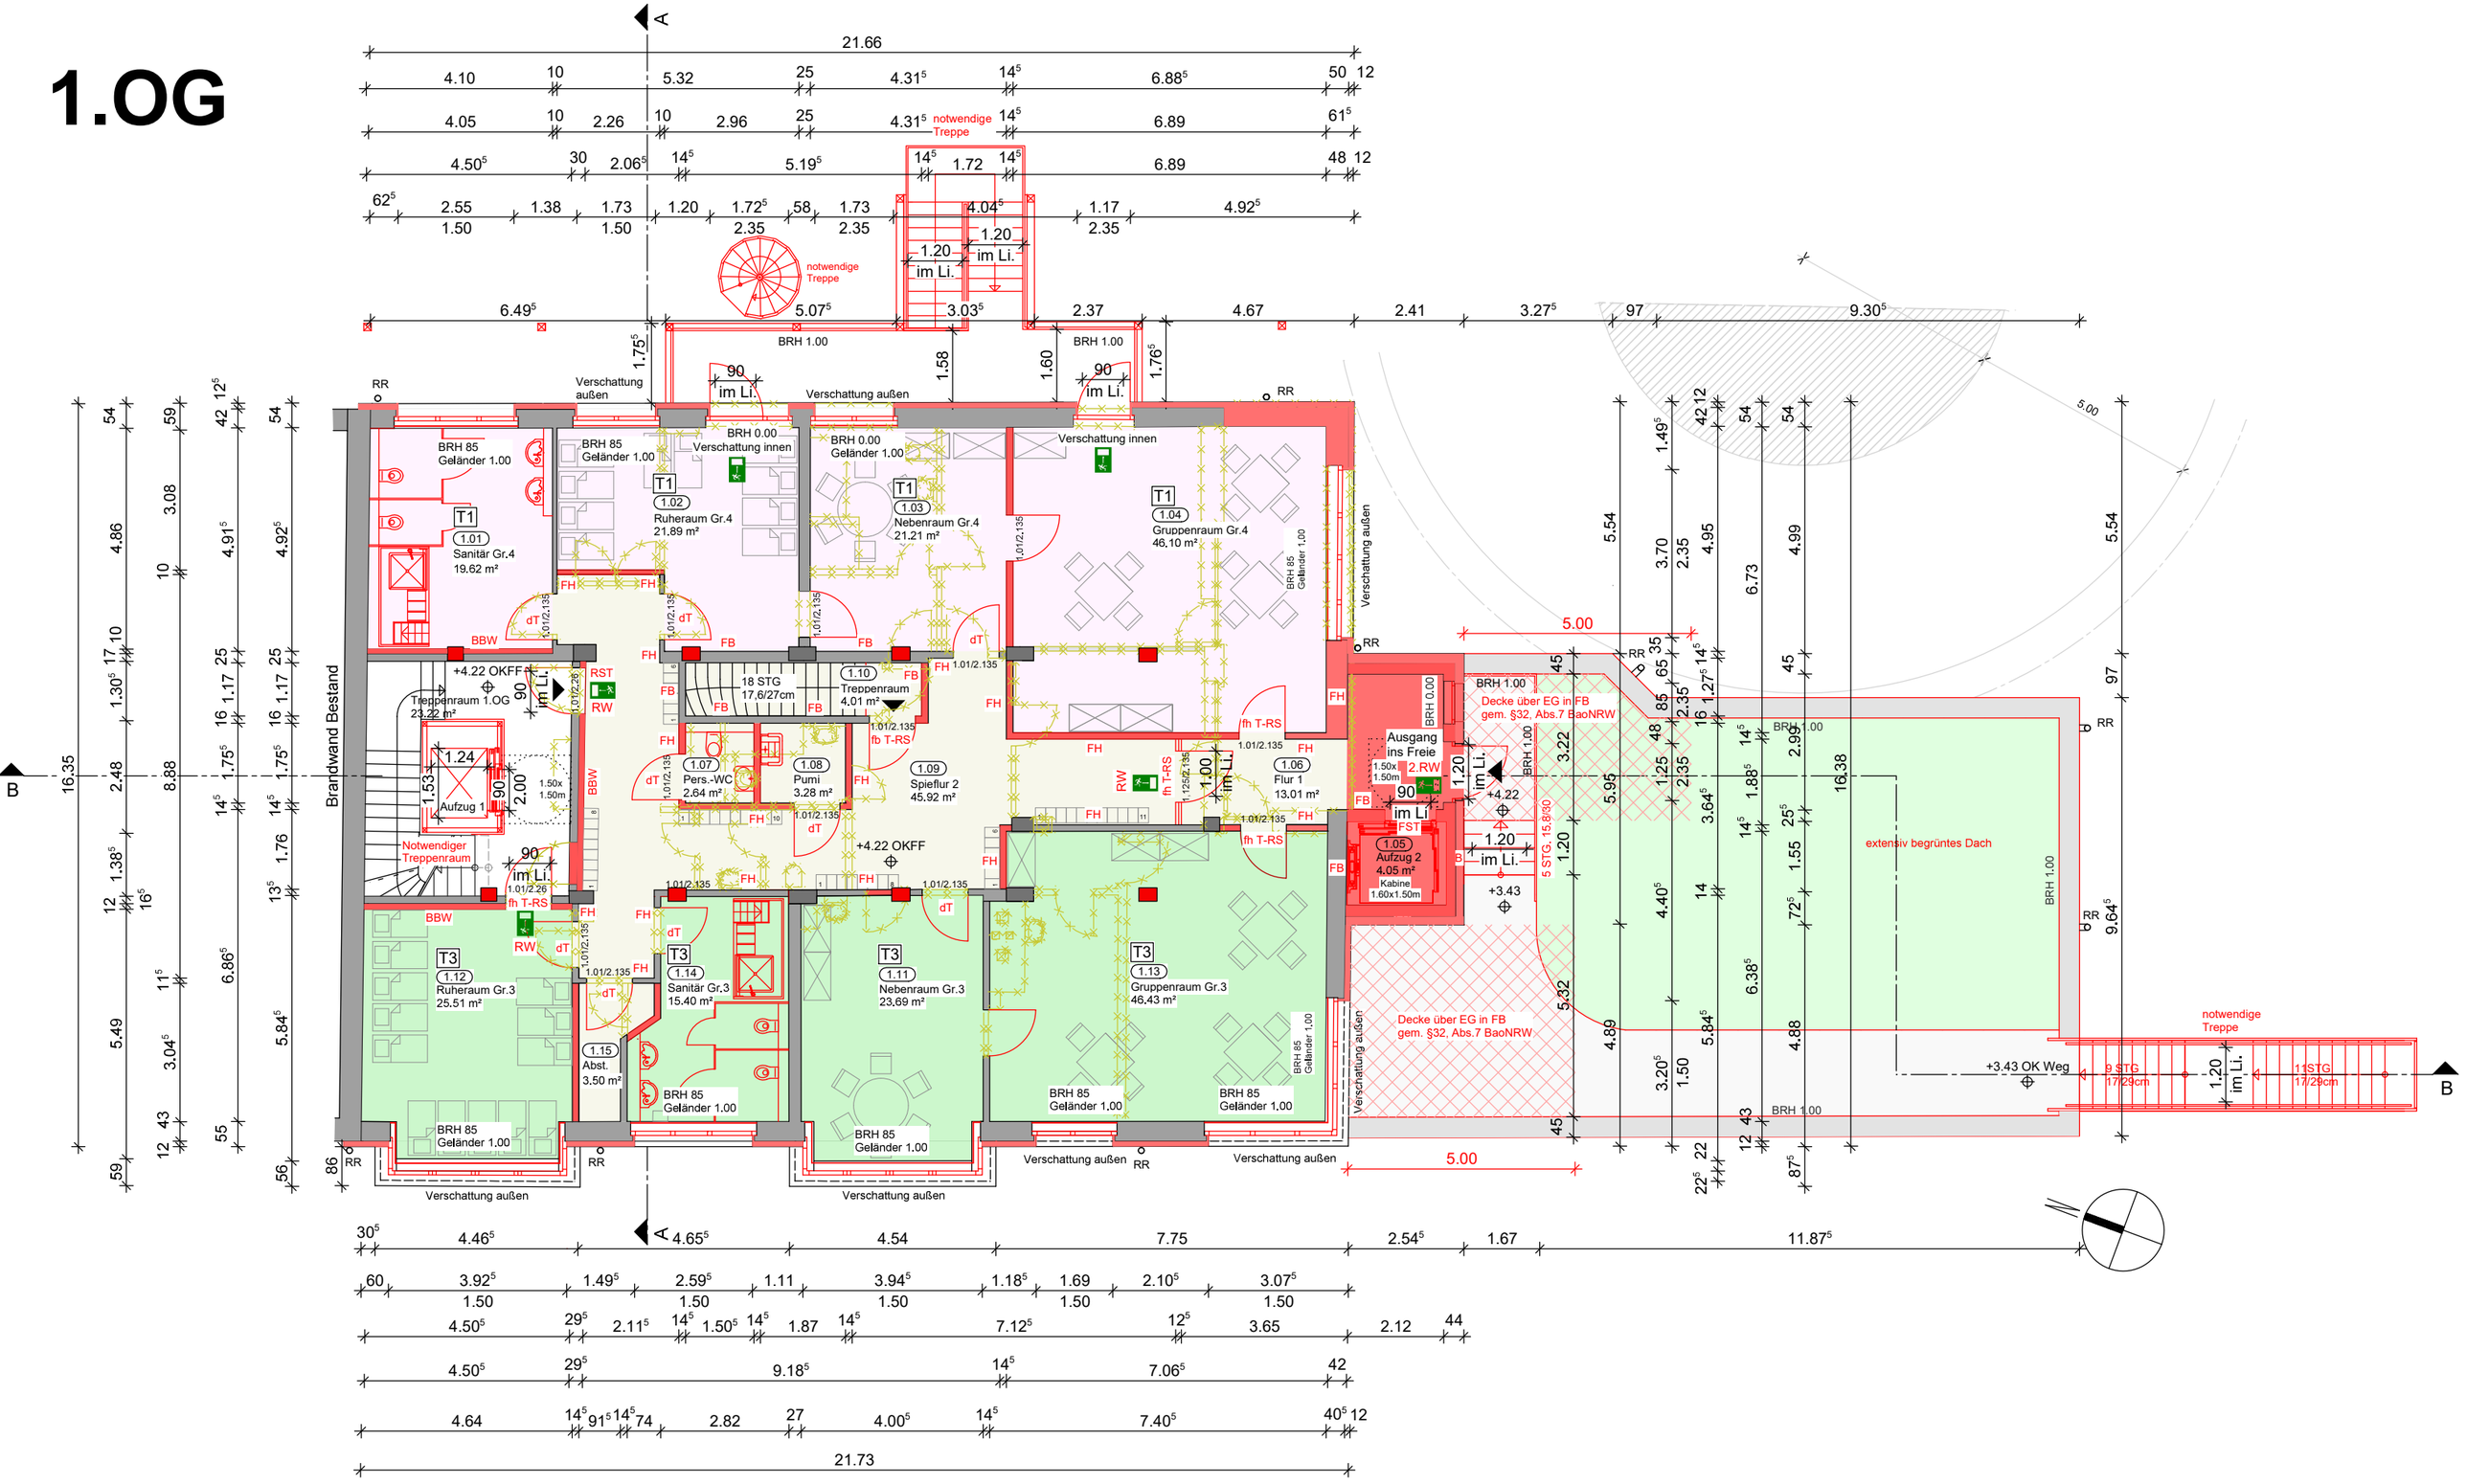
1.01 Sanitär Gr.4 19.62 m²
1.02 Ruheraum Gr.4 21.89 m²
1.03 Nebenraum Gr.4 21.21 m²
1.04 Gruppenraum Gr.4 46,10 m²
1.05 Aufzug 2 4.05 m² Kabine 1.60x1.50m
1.06 Flur 1 13.01 m²
1.07 Pers.-WC 2.64 m²
1.08 Pumi 3.28 m²
1.09 Spieflur 2 45.92 m²
1.10 Treppenraum 4.01 m²
1.12 Ruheraum Gr.3 25.51 m²
1.14 Sanitär Gr.3 15.40 m²
1.15 Abst. 3.50 m²
1.24 Aufzug 1
Treppenraum 1.OG 23.22 m²
Notwendiger Treppenraum
1.11 Nebenraum Gr.3 23,69 m²
1.13 Gruppenraum Gr.3 46.43 m²
Brandwand Bestand
notwendige Treppe
Ausgang ins Freie
Decke über EG in FB gem. §32, Abs.7 BaoNRW
extensiv begrüntes Dach
+4.22 OKFF
+3.43 OK Weg
Verschattung außen
Verschattung innen
BRH 85 Geländer 1.00
BRH 0.00 Geländer 1.00
BRH 1.00
18 STG 17,6/27cm
9 STG 17/29cm
11STG 17/29cm
5 STG, 15,8/30
21.66
21.73