DG

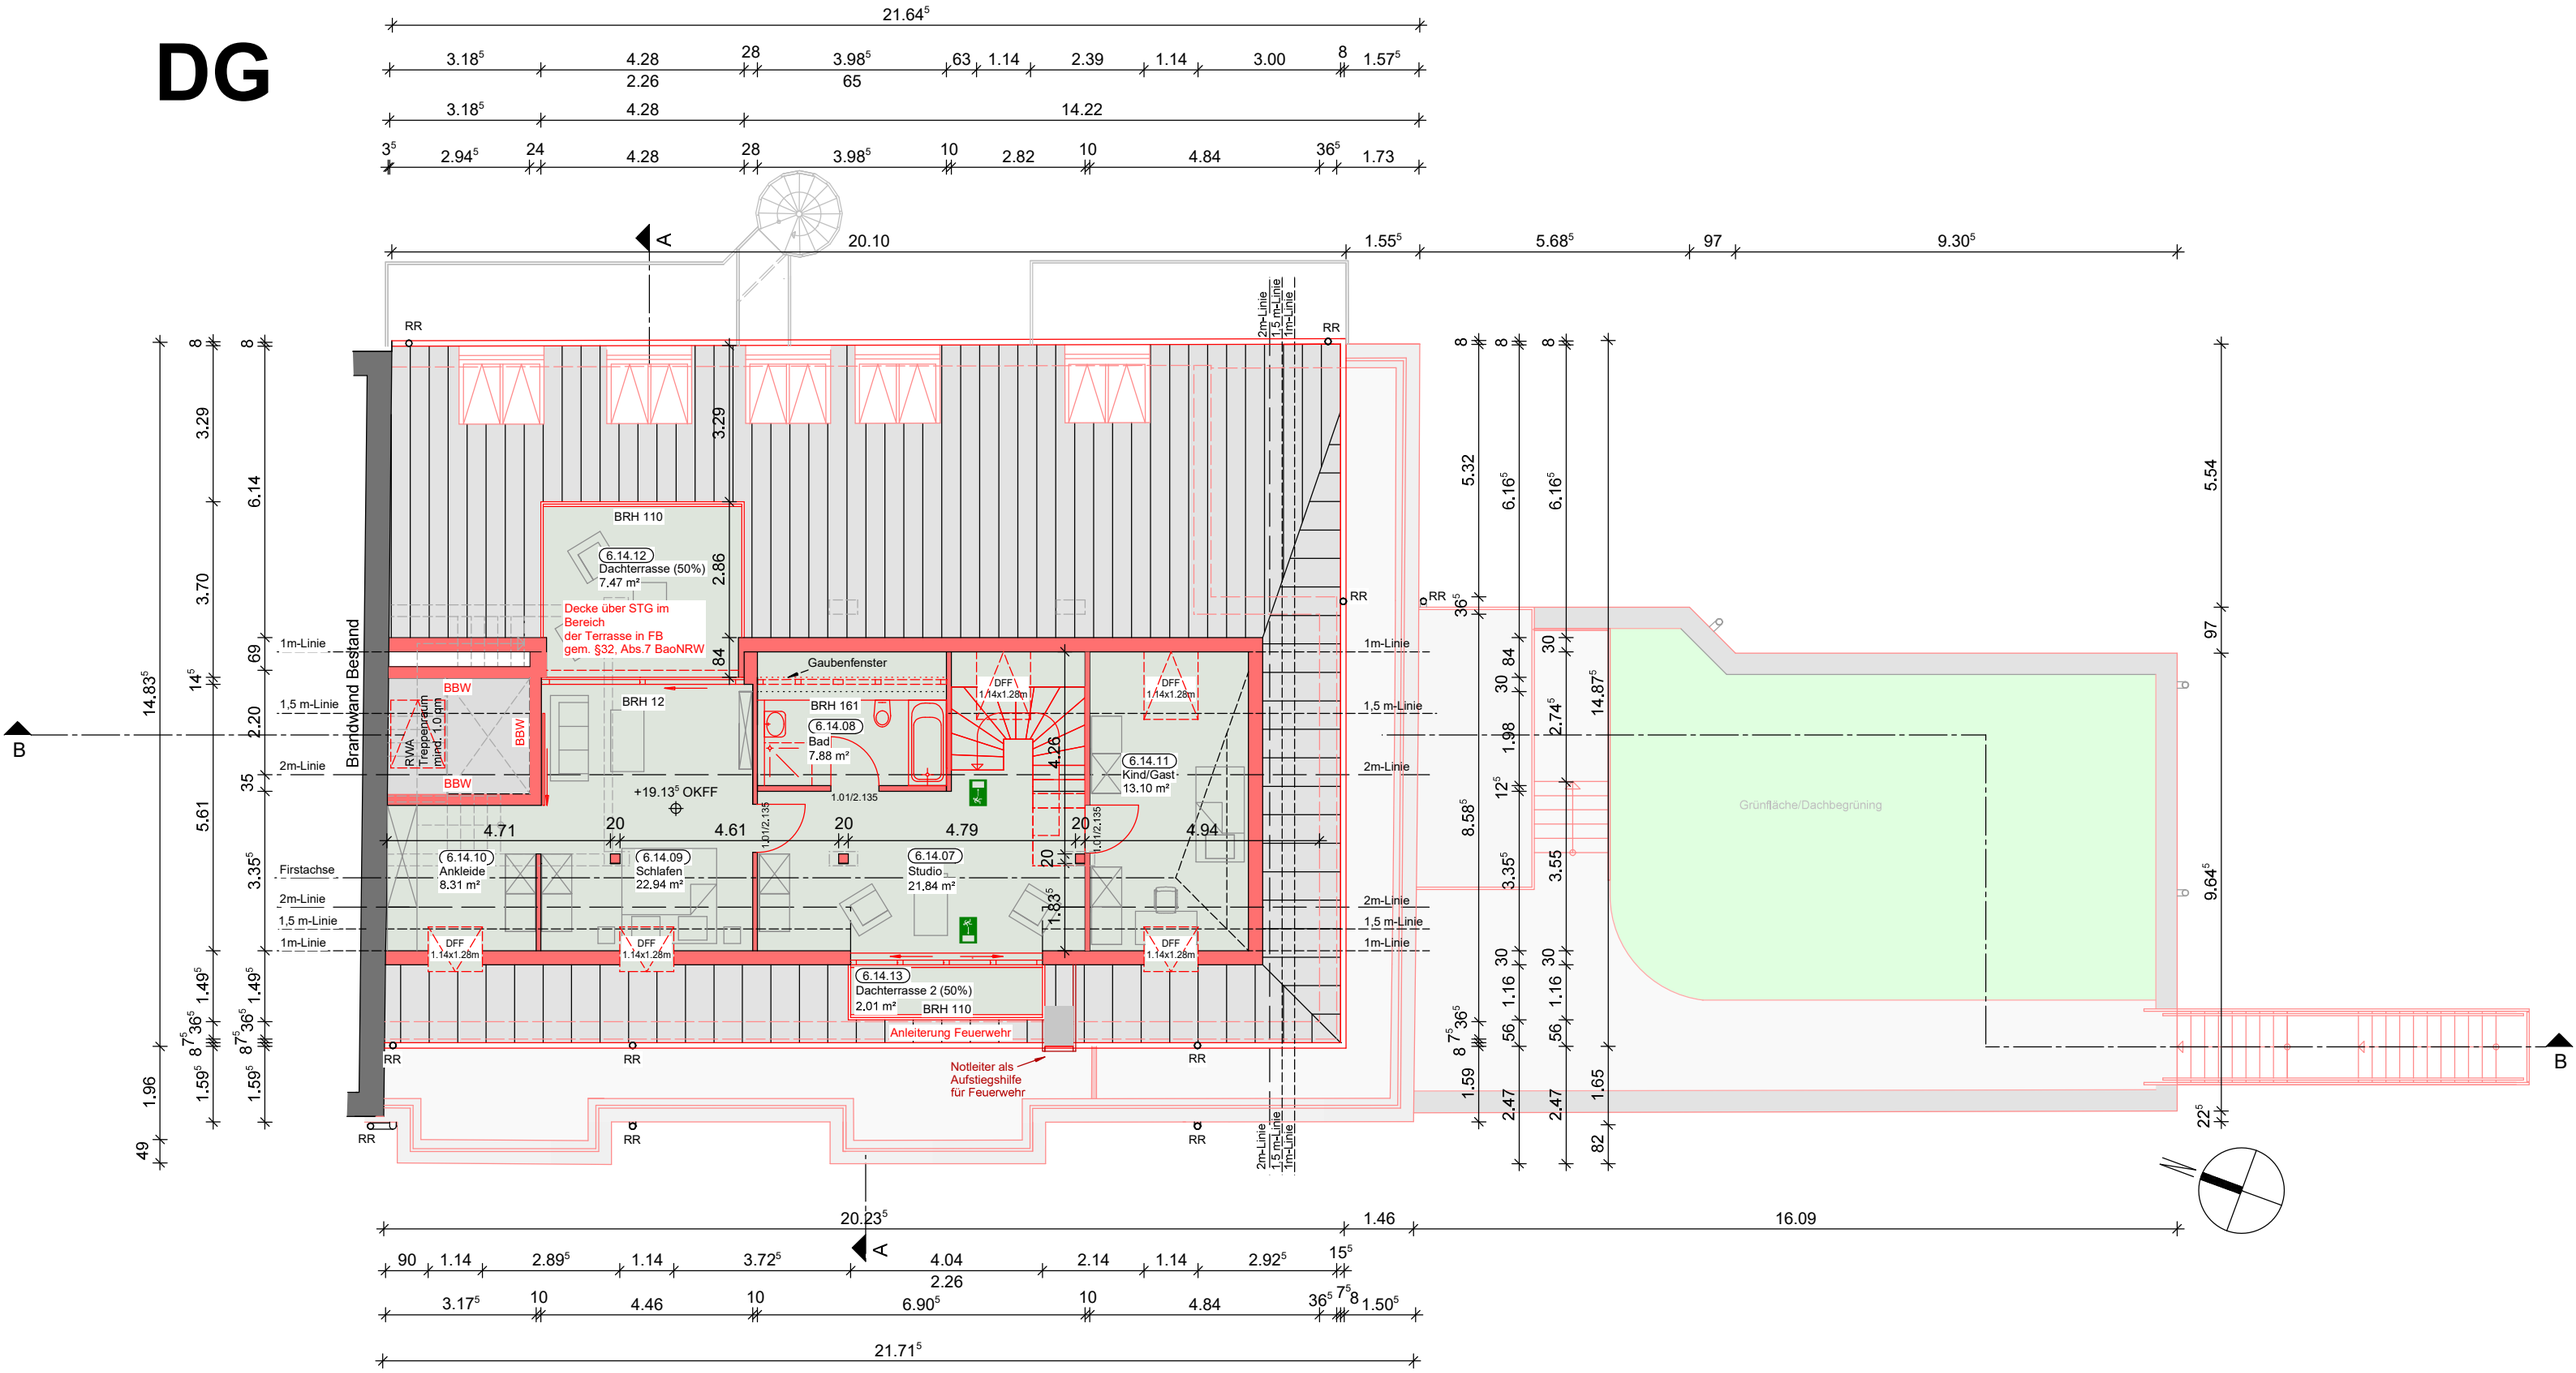
21.64⁵
3.18⁵ 4.28 28 3.98⁵ 63 1.14 2.39 1.14 3.00 8 1.57⁵
2.26 65
3.18⁵ 4.28 14.22
3⁵ 2.94⁵ 24 4.28 28 3.98⁵ 10 2.82 10 4.84 36⁵ 1.73
A
20.10 1.55⁵ 5.68⁵ 97 9.30⁵
RR
2m-Linie
1,5 m-Linie
1m-Linie
BRH 110
6.14.12
Dachterrasse (50%)
7.47 m²
Decke über STG im Bereich der Terrasse in FB gem. §32, Abs.7 BaoNRW
Gaubenfenster
BRH 12
BRH 161
6.14.08
Bad
7.88 m²
6.14.11
Kind/Gast
13.10 m²
DFF 1.14x1.28m
BBW
RWA Treppenraum rund, 1.0 qm
+19.13⁵ OKFF
1.01/2.135
6.14.10
Ankleide
8.31 m²
6.14.09
Schlafen
22.94 m²
6.14.07
Studio
21.84 m²
6.14.13
Dachterrasse 2 (50%)
2.01 m²
BRH 110
Anleiterung Feuerwehr
Notleiter als Aufstiegshilfe für Feuerwehr
Brandwand Bestand
Firstachse
Grünfläche/Dachbegrünung
B
20.23⁵ 1.46 16.09
90 1.14 2.89⁵ 1.14 3.72⁵ 4.04 2.14 1.14 2.92⁵ 15⁵
2.26
3.17⁵ 10 4.46 10 6.90⁵ 10 4.84 36⁵ 7⁵ 8 1.50⁵
21.71⁵