



Stadt Düsseldorf Katasteramt

Brinckmannstraße 5
40225 Düsseldorf

Auszug aus dem Liegenschaftskataster

Flurkarte NRW 1 : 1000


Flurstück: 69
Flur: 5
Gemarkung: Pempelfort
Oststraße 131, Düsseldorf

Erstellt: 30.04.2025


Entwurfsverfasser

zum Antrag auf Vorbescheid vom 09.05.2025
4.2 Eintragung in das Liegenschaftskataster

**Neubau eines Einfamilienhauses im Hof
(Mikrohaus im Hof)**
Oststraße 131, 40210 Düsseldorf

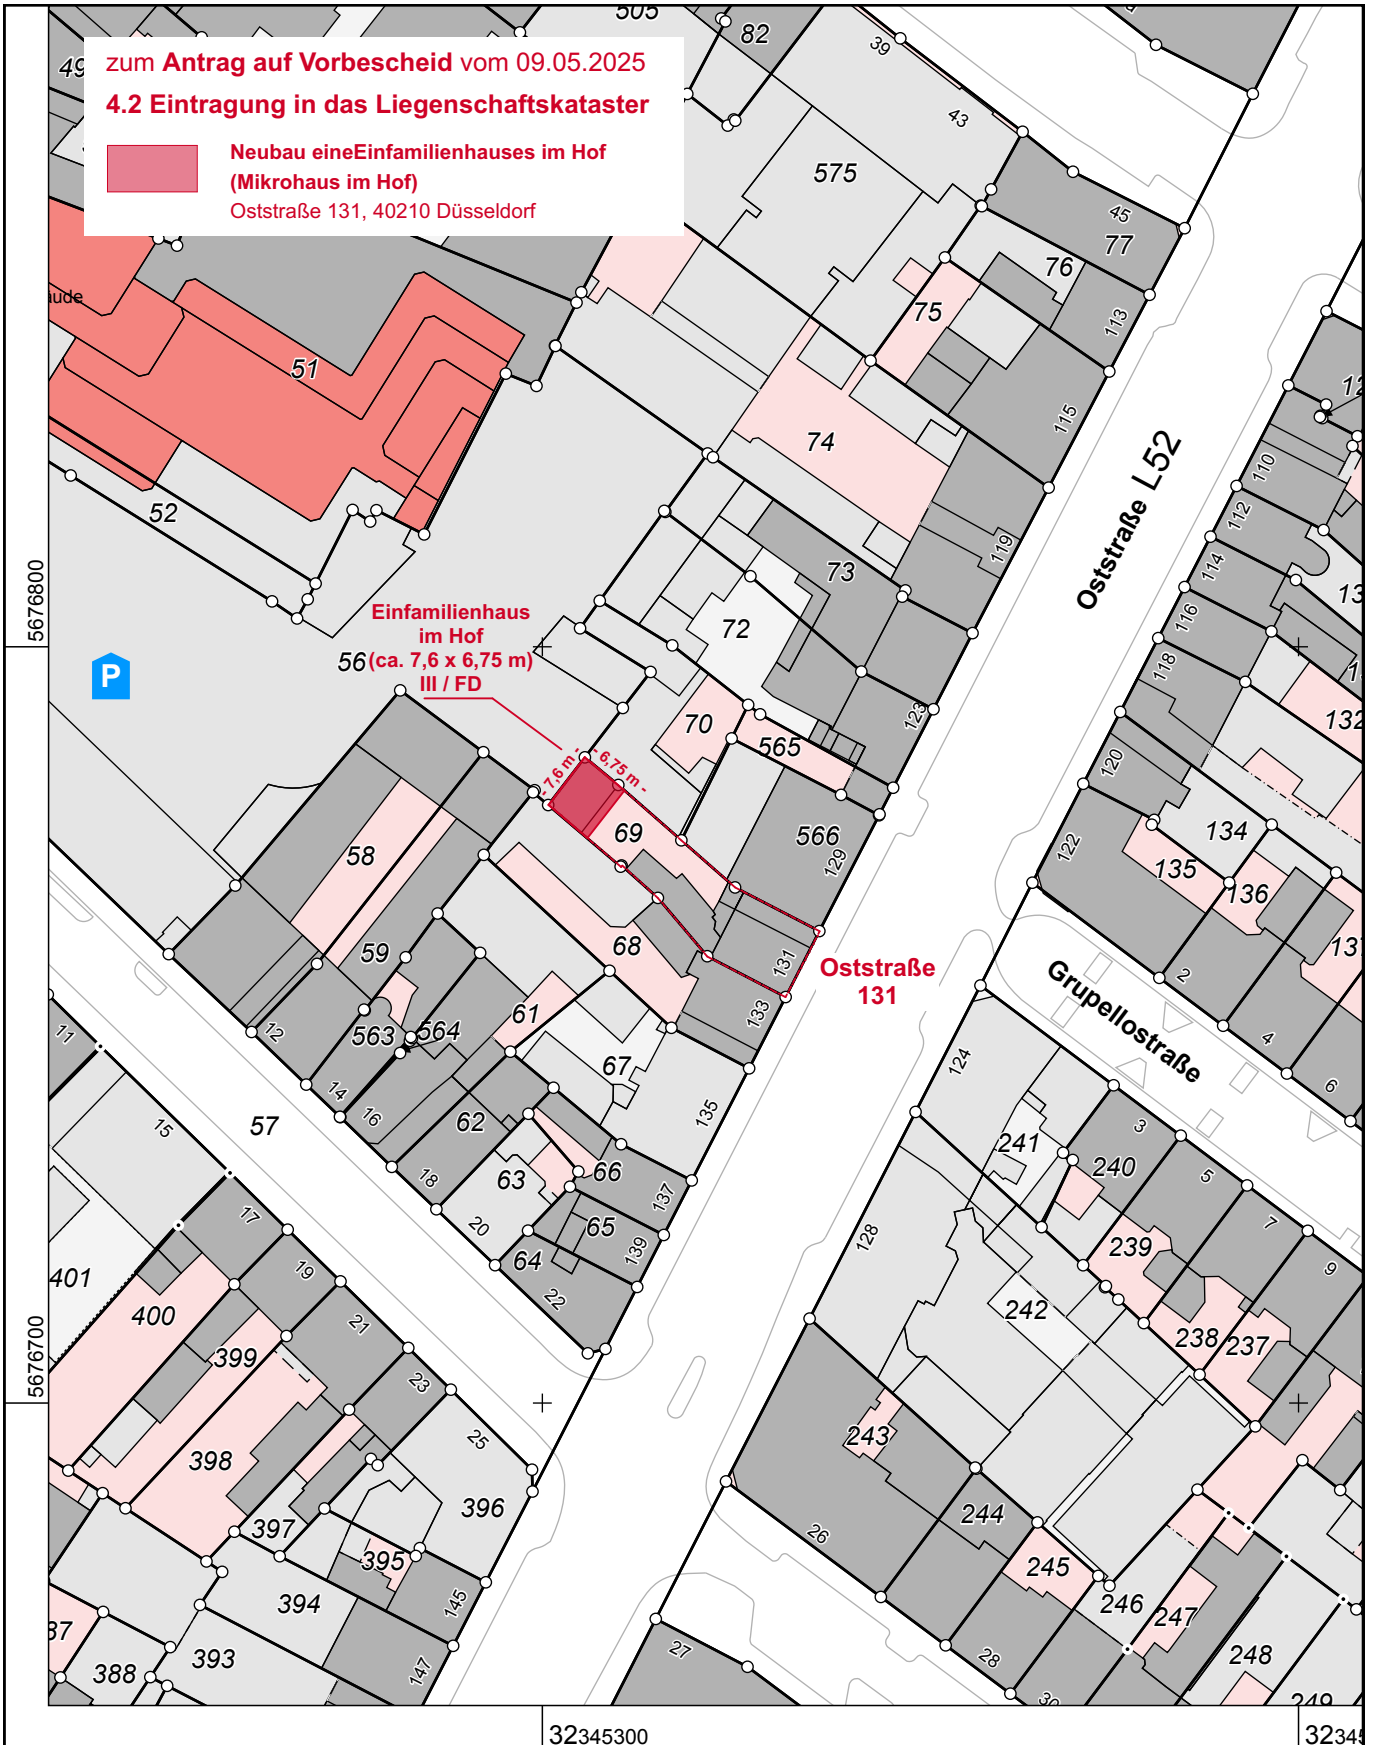

Maßstab 1 : 1000

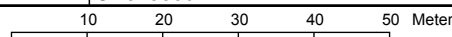

Plannummer **016_ARC_0001_2_LP_LK_-** Plan **0001**

Die Nutzung dieses Auszuges ist im Rahmen des § 11 (1) DVOzVermKatG NRW zulässig. Zuwiderhandlungen werden nach § 27 VermKatG NRW verfolgt.