

benachbarter Bebauungsplan 5375/046
rechtskräftig seit 22.08.1964

benachbarter Fluchtlinienplan 5274/002
förmlich festgestellt seit 05.11.1892

Flucht- und Baulinie 212

Neue Straßenplanung
(Planung Stadtwerke)

214

219

213

52.58

Fußweg

geteert

Laubbaum
U = 0,30m
Kr Ø = 1m

Laubbaum
U = 0,30m
Kr Ø = 2m

Vorgarten

Laubbaum
U = 0,40m
Kr Ø = 2m

Laubbaum
U = 0,50m
Kr Ø = 4m

Laubbaum
U = 0,75m
Kr Ø = 8m

Laubbaum
U = 0,55m
Kr Ø = 6m





benachbarter Bebauungsplan 5275/024
rechtskräftig seit 29.04.2006

Gemarkung Unterbilk
Flur 6
213

benachbarter Fluchtlinienplan 5274/004
förmlich festgestellt seit 11.06.1928

Laubbaum
U = 0,40m
Kr Ø = 6m

Laubbaum
U = 0,40m
Kr Ø = 6m

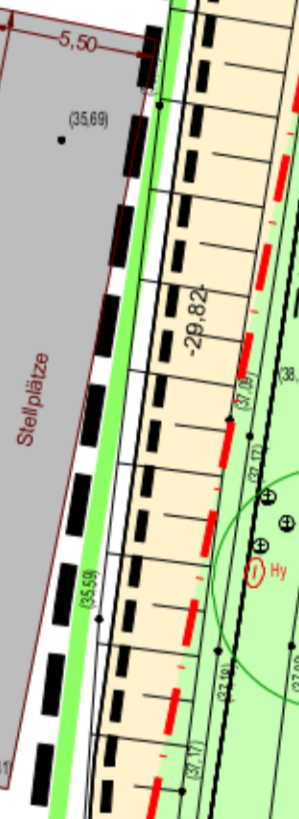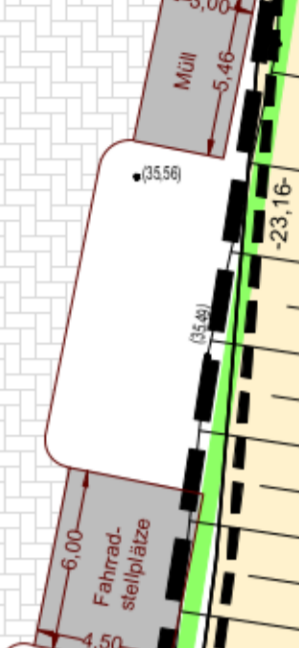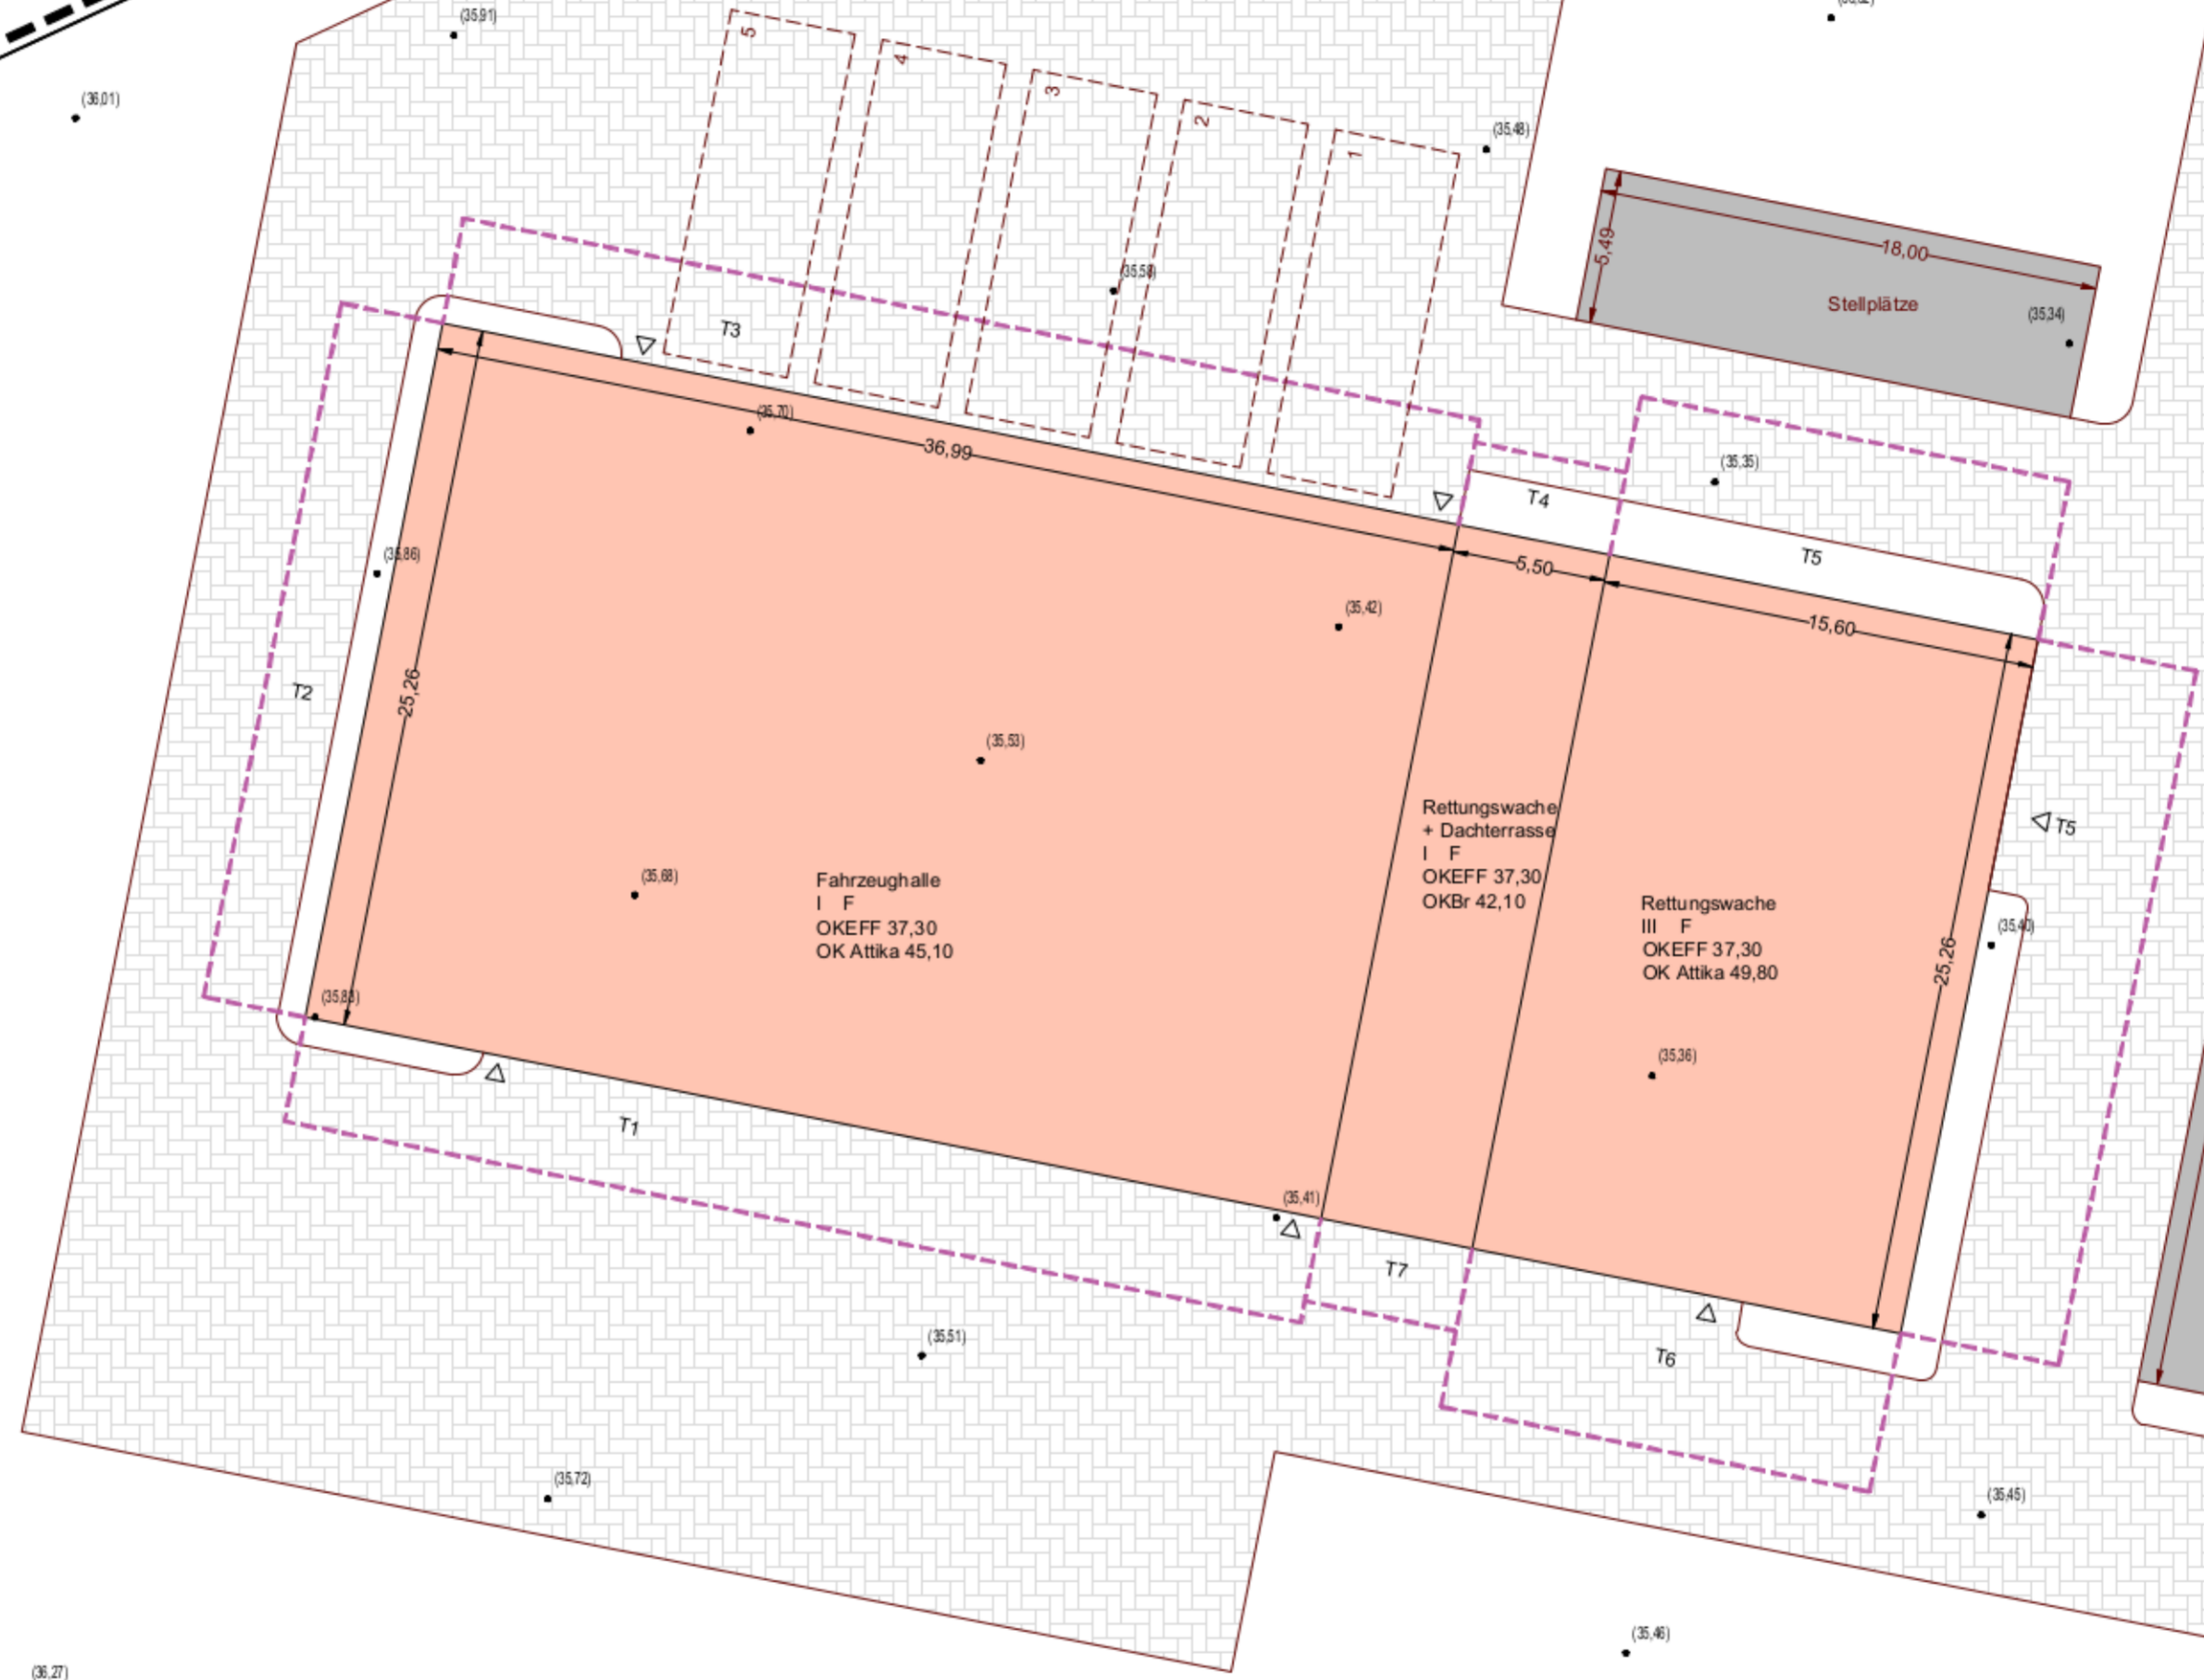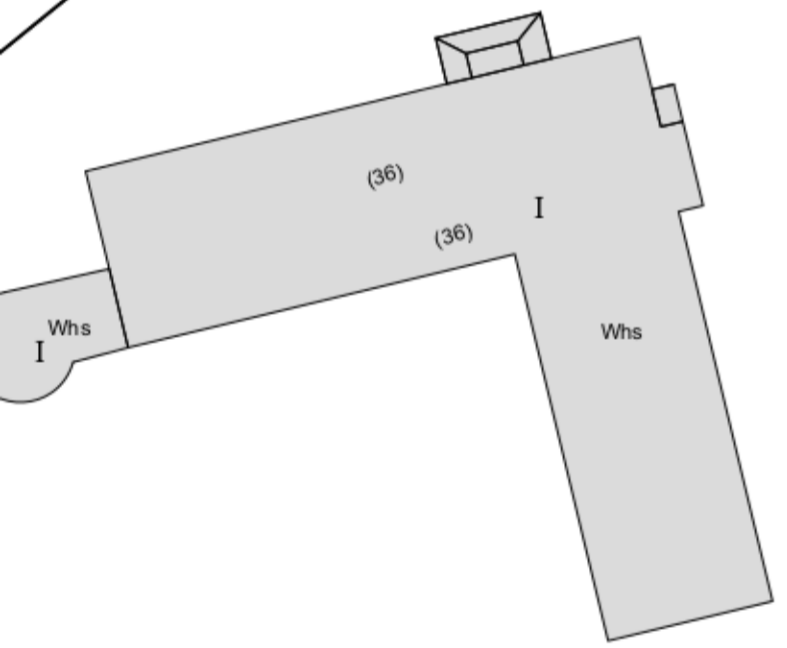

110

224

149

150

144

145

Gehölz

-35,09

-39,71

-36,27

-77,60

-0,94

-1,25

-0,86

-9,84

-10,15

-9,84

-9,84

