Anlage 2 zu Vorlage BV9/174/2025

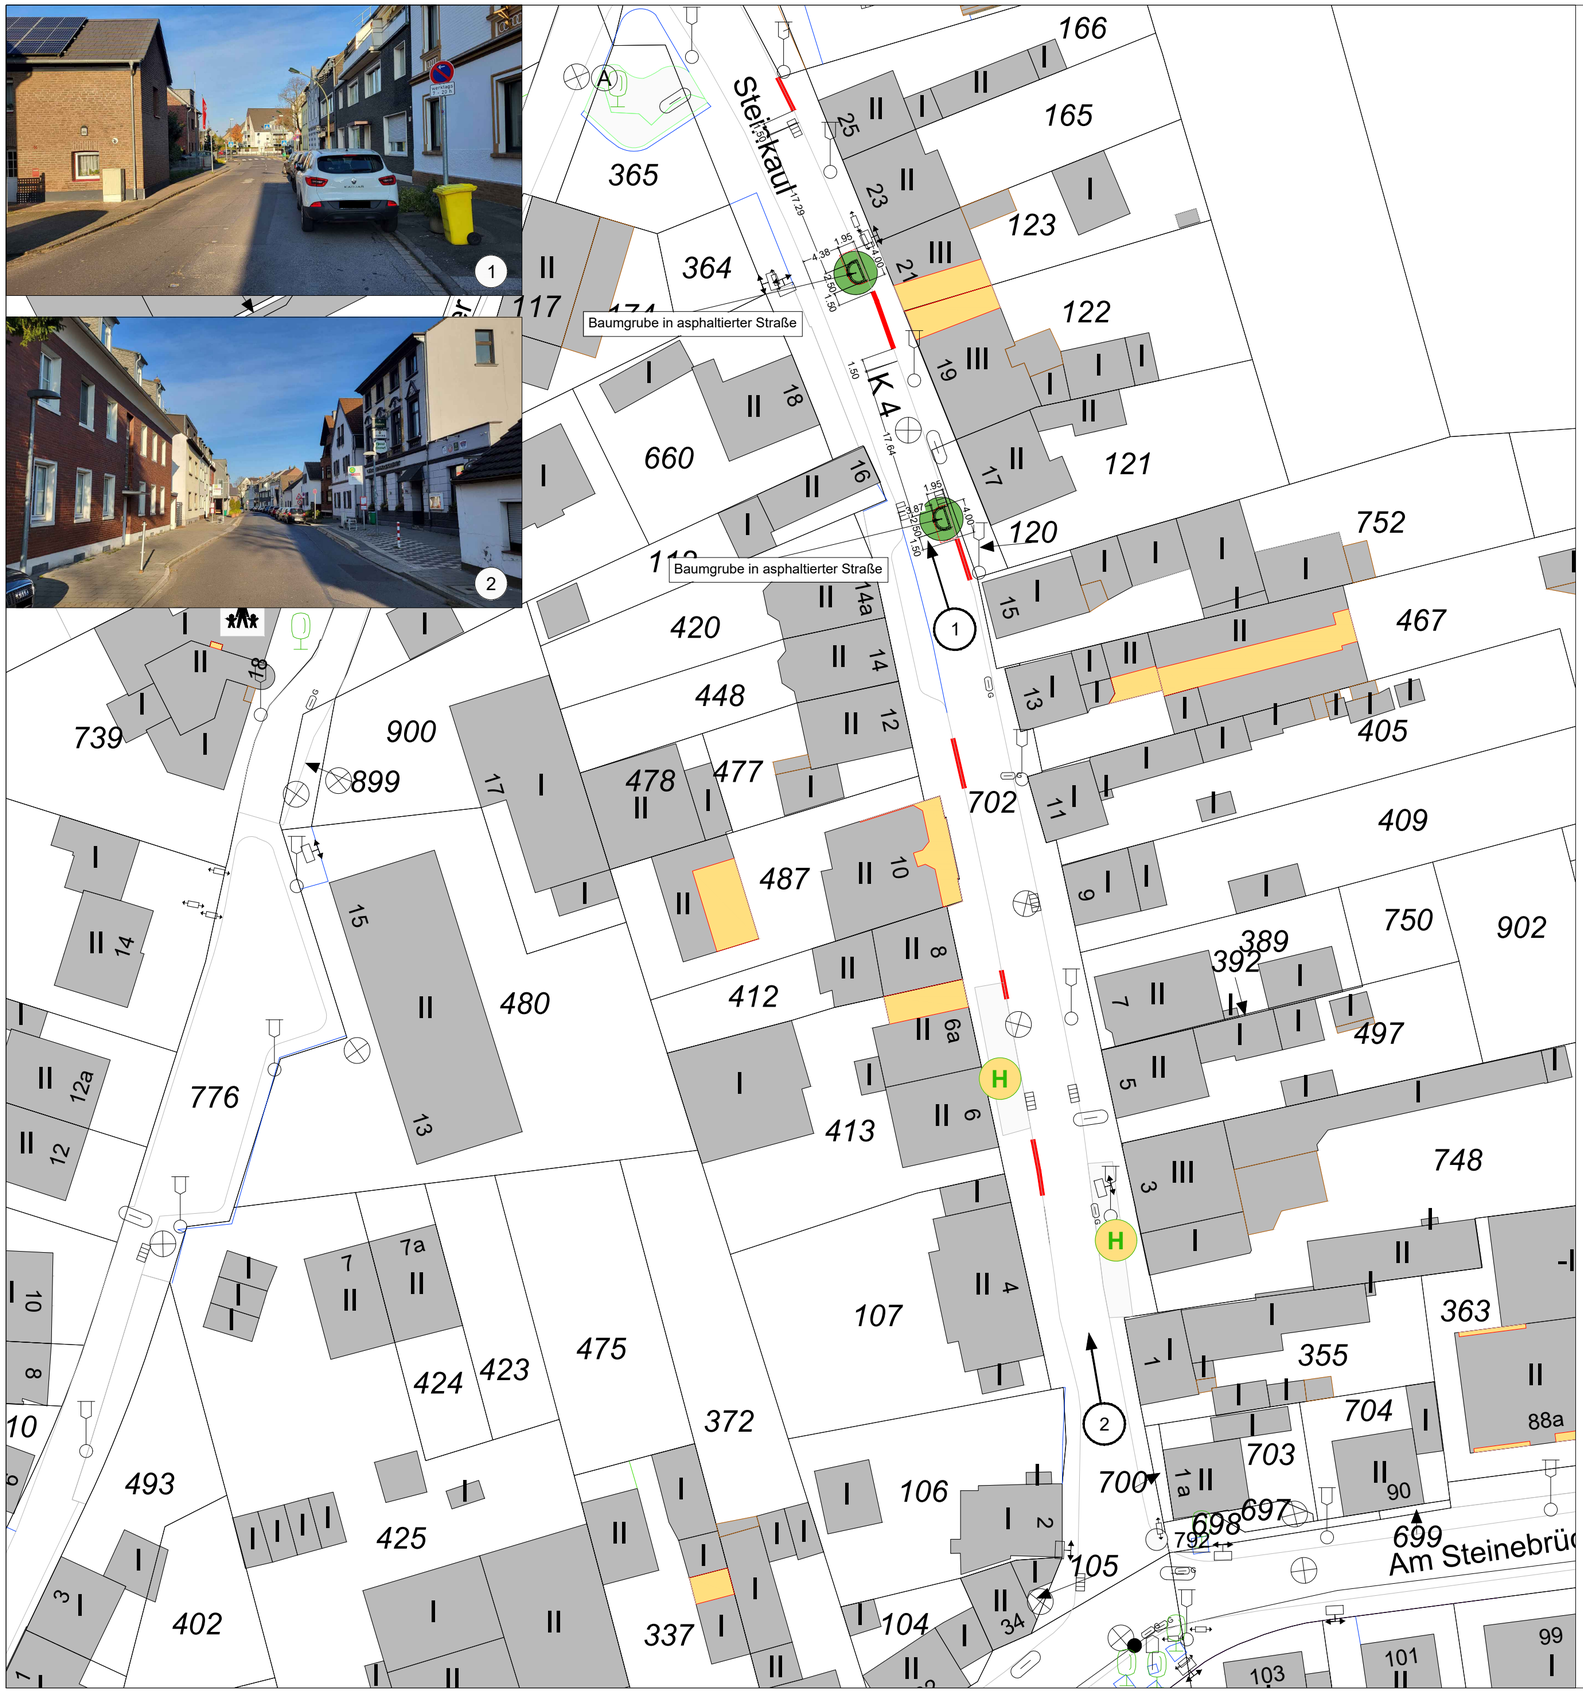

Legende:

- Standort / Blickrichtung Foto
- vorhandene Grundstückszufahrt
- Baumscheibe mit Ansaat gemäß Regeldetail
- Baumneupflanzung

Bei der Festlegung der möglichen Baumstandorte wurde ein Mindestabstand von 5,0m zu Beleuchtungsstandorten eingehalten

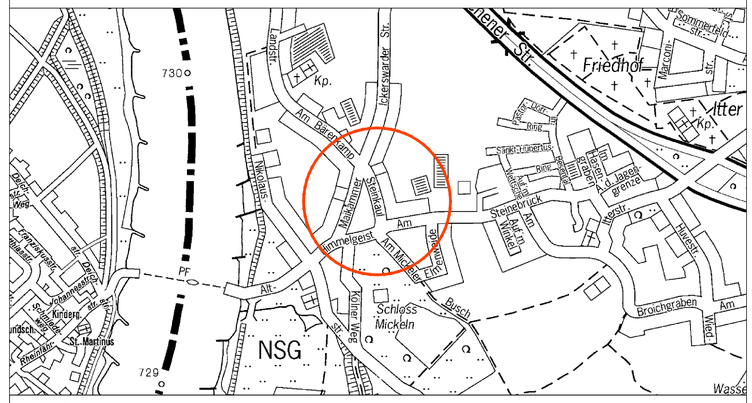

Planänderungsliste

Index	Bemerkung	Datum
a	Änderung gemäß Freigabe	12.05.2025

Landeshauptstadt Düsseldorf
Gartenamt

Normann
Landschaftsarchitekten
PartGmbB

Feldstr. 63 · 40479 Düsseldorf
Telefon (0211) 451008 · Fax (0211) 451000
normann.landschaftsarchitekt@t-online.de
www.normann-landschaftsarchitekten.de

Straßenbäume Steinkaul

Planinhalt	Lageplan Steinkaul, Stadtbezirk 9, Himmelgeist, Pflegebezirk 3209		M 1 : 500 im Original Format: A 2
Leistungsphase	Entwurf		
Planbezeichnung	2301_20.68.1_2024_02_05		
	NAME	DATUM	UNTERSCHRIFT
BEARBEITET	Ibach/Vogler		
SACHGEBIET 23		.	
ABTEILUNG 2		.	
ABTEILUNG 3		.	
AMT 66/2			
AMT 66/3			
DÜSSELDORF, DEN			DIE AMTSLEITERIN