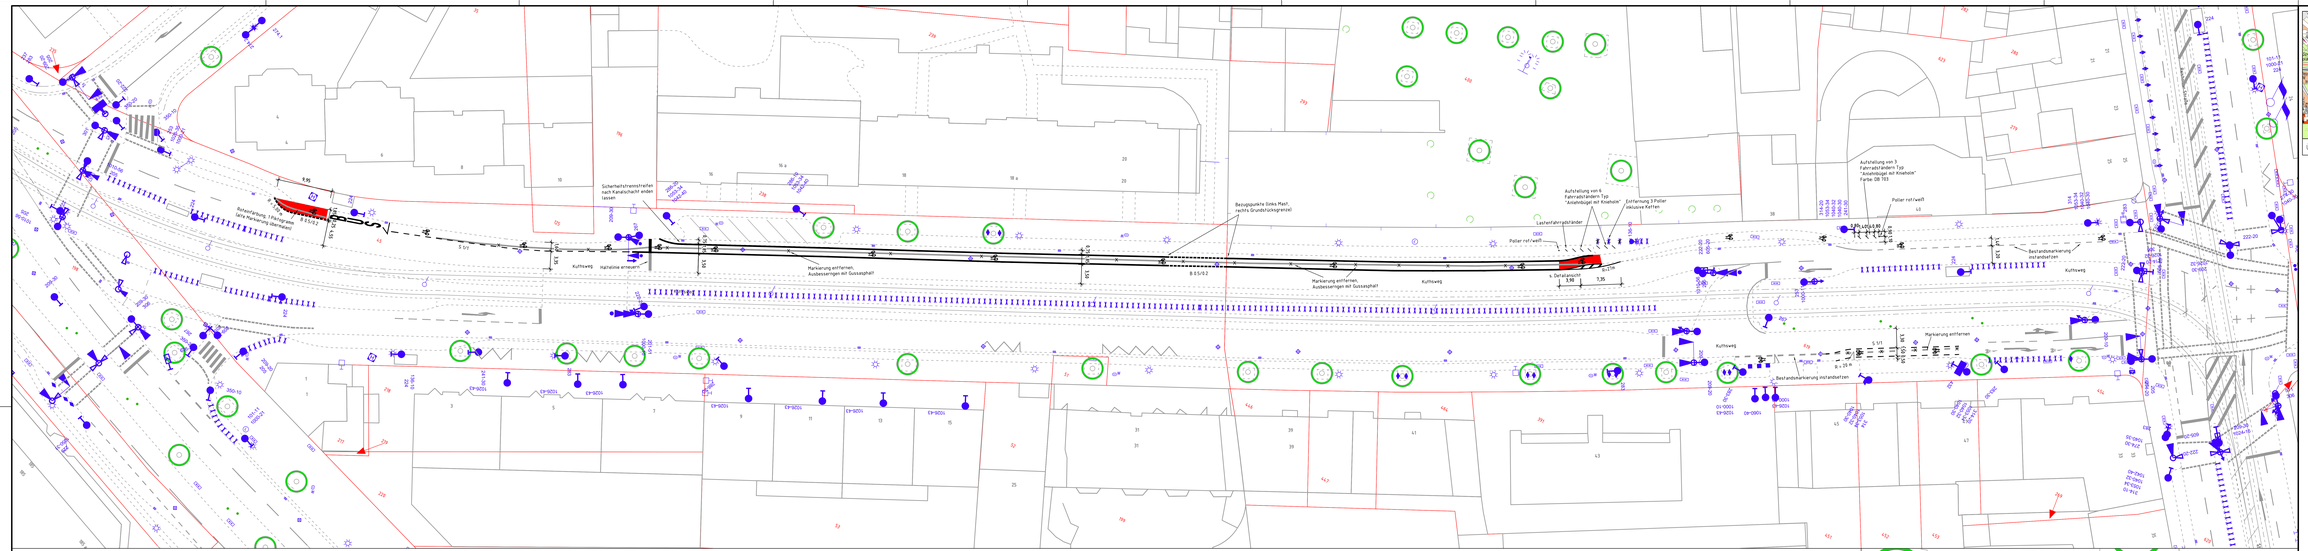

Übersichtsplan — ohne Maßstab

Fahrbahn (Vollausbau)
Fahrbahn (Deckenerneuerung)
Mischfläche
Parkstände/Ladezone/Busbucht/Inselbereich
Gehweg
Radweg
gem. Rad- und Gehweg
Furtanlaßung
Grünfläche
Straßenbaum
Gewässer / Entwässerungsmulde
Böschung Damm
Böschung Einschnitt
Rasengittersteine, Sickerpflaster
wassergebundene Decke
Natursteinpflaster
Gebäude, Bestand
Gebäude, Planung
Abbruch
Wartefläche Buskaltestelle - Lageplan

Wartefläche Buskaltestelle - Detailplan
Einbahnstraße, Bestand + Planung
Verkehrszeichen, Bestand
Verkehrszeichen, Planung
Kanalschacht, Bestand + Planung
Grundwasserpeststelle, Best. + Plan.
Gasschieber, unterflur, Best. + Plan.
Wasserschieber, unterflur, Best. + Plan.
Hydrant, überflur, Bestand + Planung
Hydrant, unterflur, Bestand + Planung
Kabelwarnbr., überflur, Best. + Plan.
Kabelwarnbr., unterflur, Best. + Plan.
Straßenablauf, Bestand
Straßenablauf 30/50, Planung
Straßenablauf 50/50, Planung
Pfosten, Bestand + Planung
Straßenablauf, Bestand
Straßenablauf, Planung
Pfosten mit Kette, Bestand
Pfosten mit Kette, Planung
Beleuchtung, Bestand + Planung
Leitungsmast, Bestand + Planung
Telekommunikationsmast, Best.+ Plan.
Fahrleitungsmast, Bestand + Planung
Lichtsäule, Bestand + Planung

Denkmal, Bestand + Planung
Telefonkabschn., Bestand + Planung
Telefonsäule, Bestand + Planung
Feuermelder, Bestand + Planung
Polizeiverkäufe, Unfallmelder, Bestand
Polizeiverkäufe, Unfallmelder, Planung
Uhr, Bestand + Planung
Sprinklerventil, Bestand + Planung
Poller / Pfosten, fest, Best. + Planung
Poller versenkbar, Bestand + Planung
Steckpfosten, Bestand + Planung
Steckhülse, Bestand + Planung
Betonpoller, Bestand + Planung
Pfosten mit Kette, Bestand
Pfosten mit Kette, Planung
Beleuchtung, Bestand + Planung
Hängebeleuchtung, Best. + Planung
Briefkasten, Bestand + Planung
Hecke, Bestand
Hecke, Planung

Baum, Bestand
Baum, Planung
Baum, entfällt
Deckenhülse, Bestand
Deckenhülle, Planung
rechtlv. Geländehöhe aus B-Plan
Müllcontainer, Bestand + Planung
Wertstoffcontainer, Best. + Planung
Altglascontainer, alte Version, Best.
Wertstoffcontainer, unterflur, Bestand + Planung
Altkleidercontainer, Best. + Planung
Grundstücksschacht, Best. + Planung
Hausnummer, Bestand + Planung
WC-Anlage, Bestand + Planung
Telekiosk, Bestand
Straßen- / Straßenbahnhaltestelle, B.+ P.
Buskaltestelle, Bestand + Planung
Wartehalle, Bestand + Planung
Park- / Straßenbank, Best. + Planung
Fahrradständer, Typ VRR, Best. + Plan.

Fahrradständer, Typ Anlehnbügel, B. + P.
Fahrradständer, Typ Haarnadel, B. + P.
Fahrradsymbol
Parkstand, Bestand + Planung
Parkplatz, Bestand + Planung
Steuergerät, LZA, Bestand + Planung
Fahrzeugsignal, Bestand + Planung
Fußgängersignal, Bestand + Planung
Radfahrersignal, Bestand + Planung
Geschwindigkeits- / Bildsignal, B.+ P.
Bahnsignal, Bestand + Planung
Signalmast, Bestand + Planung
Fahrkartenautomat, Best. + Planung

Straßenbegrenzungslinie, rechtlv.
Straßenbegrenzungslinie, Planung
Flurstücksgrenze
Ausbaugrenze
Mauer, Stützwand, Bestand + Planung
Lärmschutzwand, Bestand + Planung
Drainschlitzplatten s/w, Bestand + Planung
Schutzplanke, Bestand + Planung
Zaun, Bestand + Planung
Spritzschutzwand, Bestand + Planung
Gebäude-Bestand + Planung
Hochbordstein, Planung
Abgesenkter Bordstein, Planung
Tiefbordstein, Planung

H G W -
Wasserschutzzone -

Strecke	Belastungsklasse Bk 100 Bk 32 Bk 10	Bk 3,2	Bk 1,8	Bk 0,8	Vx [Km/h]	Höhenplan Nr.

Liste der Polygonpunkte

PP-Nr.	Polygonzug-nr.	Rechtswert	Hochwert	ü. N.N.

Plan vor Ausführung rechtsals Amt 66/2 vorlegen zwecks Überprüfung des Planungszustandes

Angabe der Änderung	Paraphe	Datum

Kuthsweg
Radverkehrsplanung
Ausführungsplanung - Lageplan

Landeshauptstadt Düsseldorf
Amt für Verkehrsmanagement

VIA Nr.

PLAN Nr. S 2231 / 106 — Maßstab: 1 : 250

Abt.	Unterschrift	Datum	
66/4.1			Landeshauptstadt Düsseldorf Der Oberbürgermeister Amt für Verkehrsmanagement
66/4			
66/4.3			Düsseldorf, den
66/2			
66/2.1			
66/2.2			
66/2.3			
66/6			
66/6.1			Amtsleitung, i.A.

Informiert / beschlossen, BV

beschlossen, OVA