


# SCHNITT A-A




# SCHNITT B1

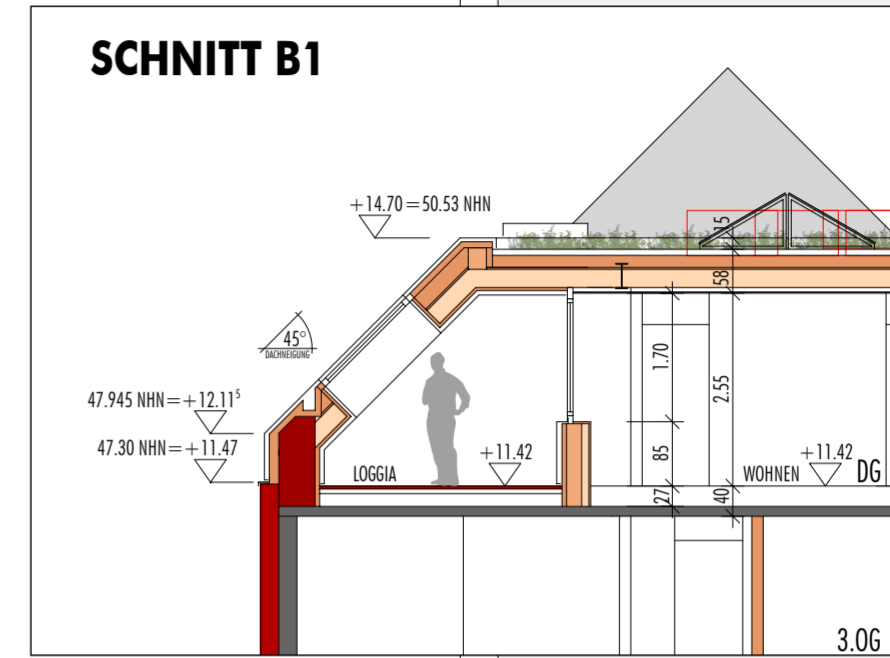

## LEGENDE:

	BESTAND
	MASSIVWAND NEU
	TROCKENBAUWAND NEU
	ABBRUCH

# SCHNITT B-B

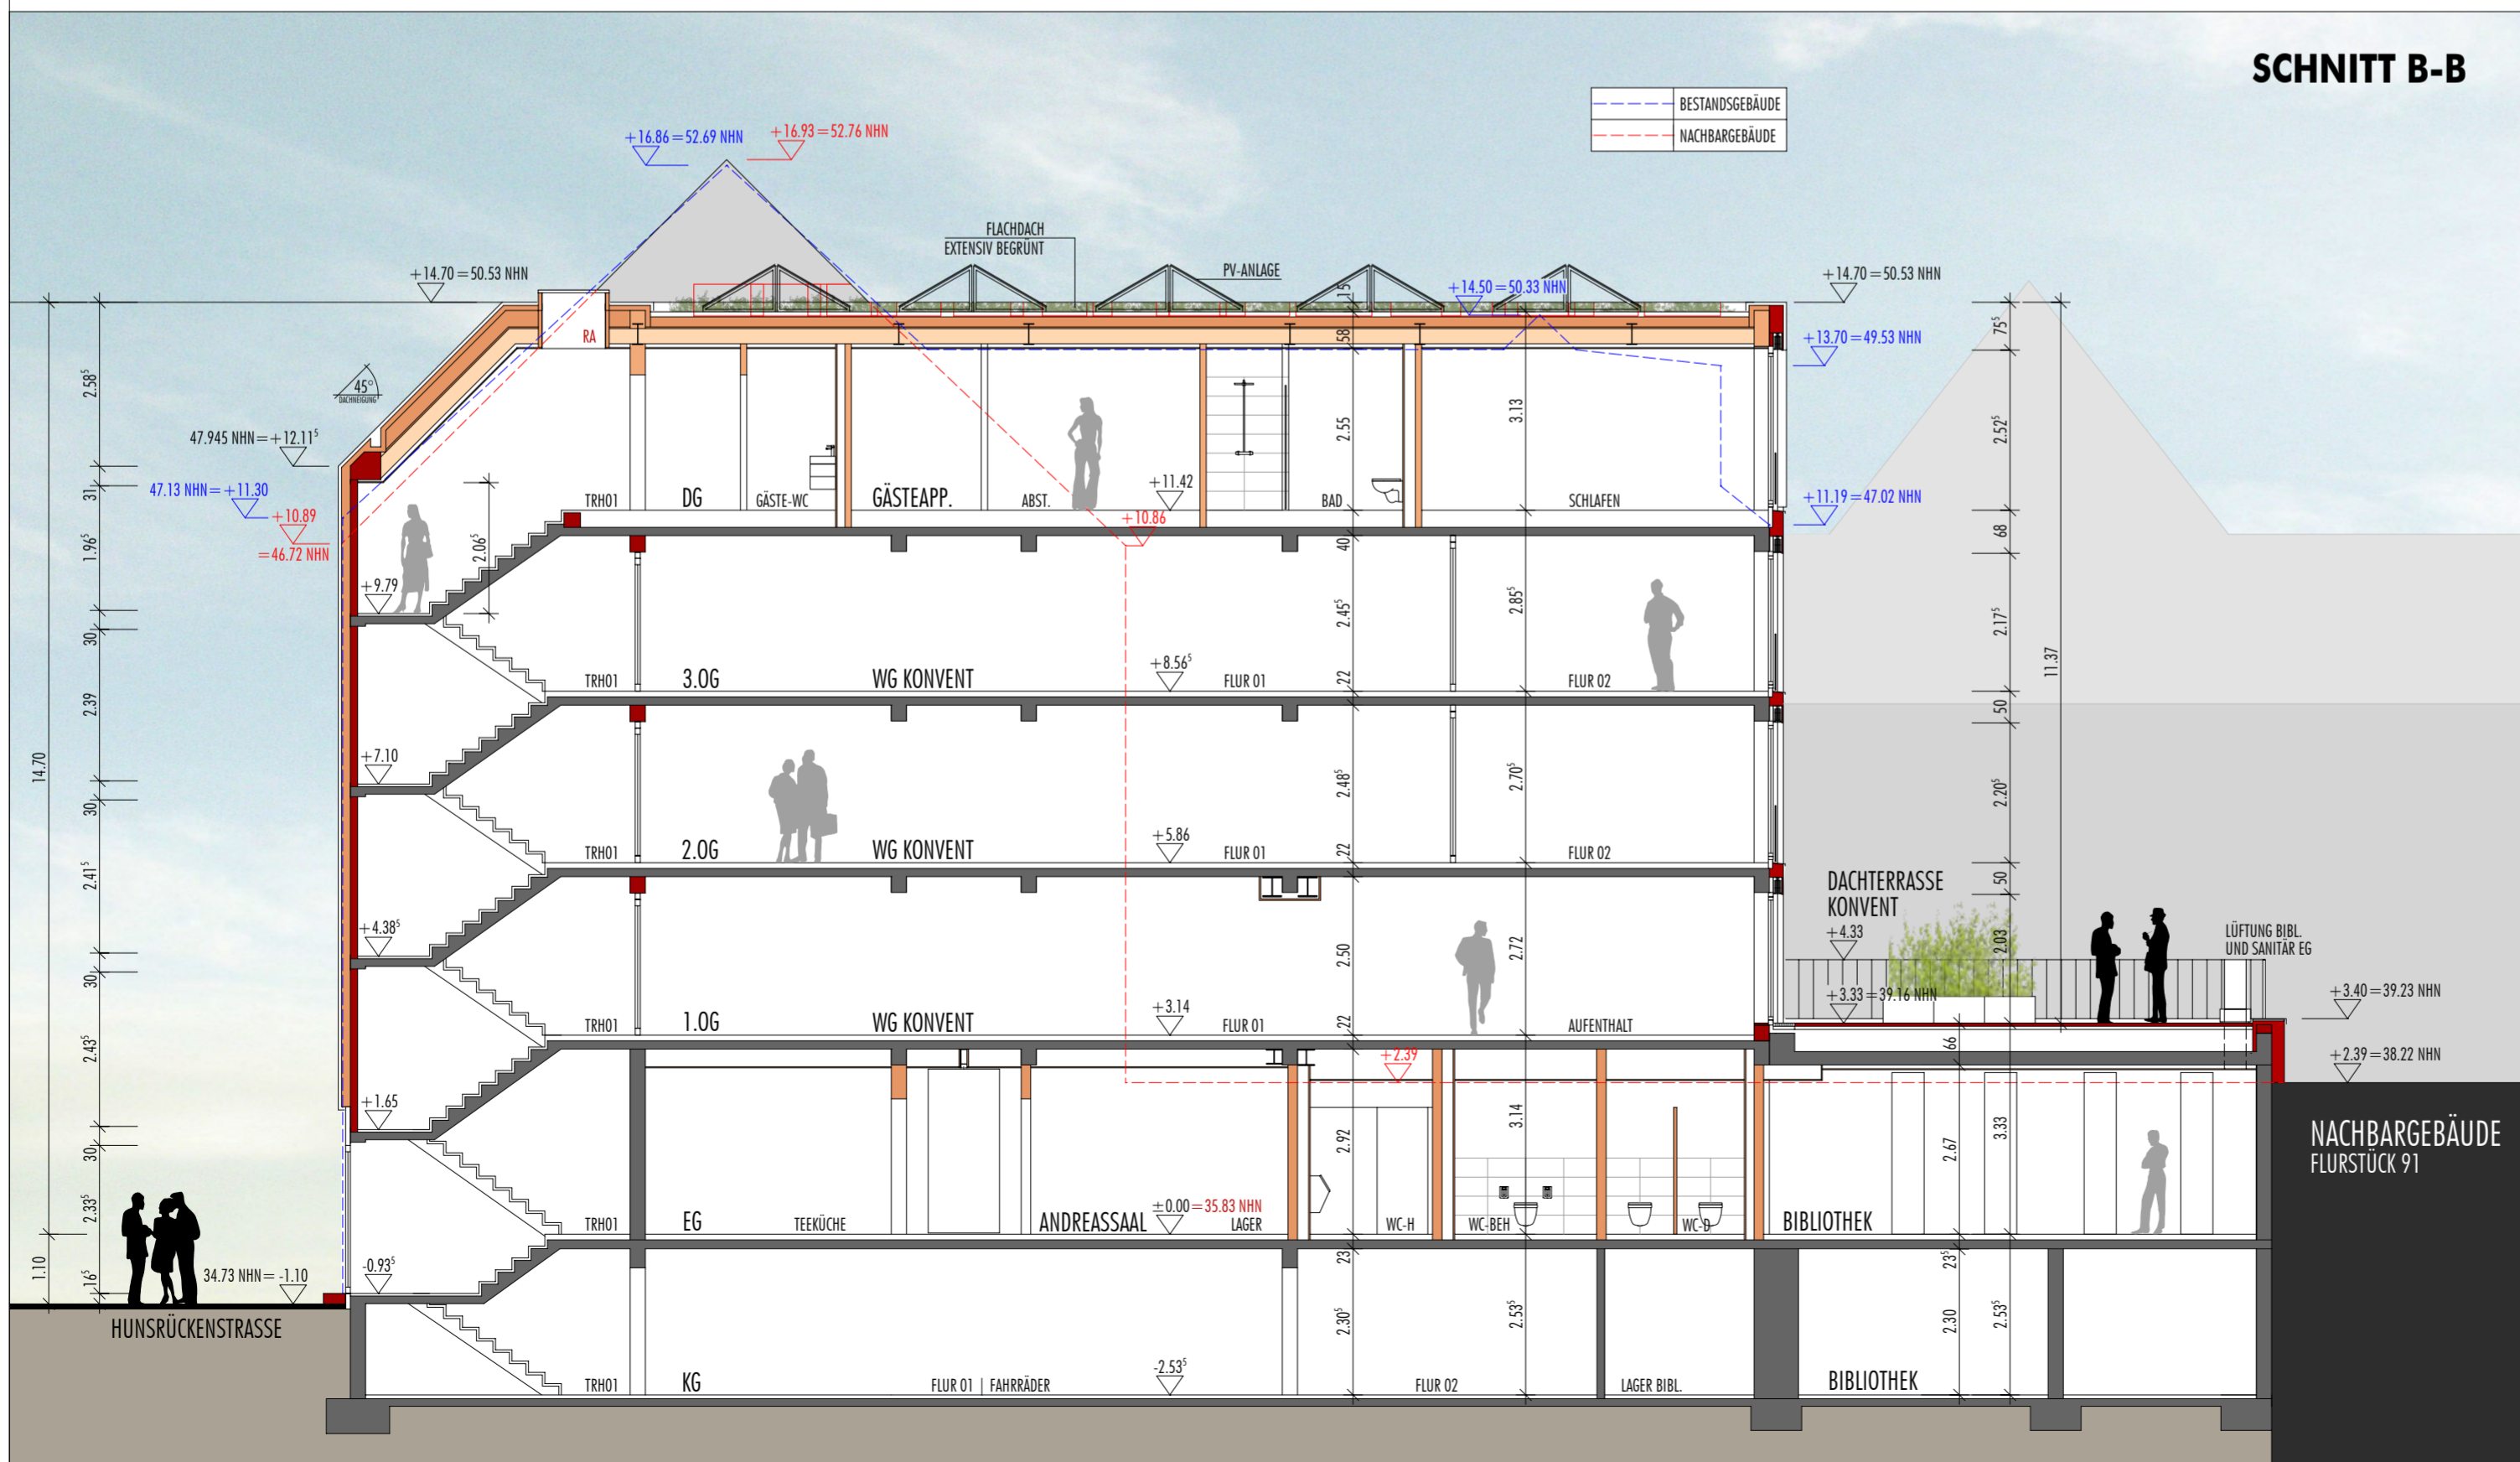

## AUSTAUSCHPLAN ZUM ANTRAG AUF VORBESCHIED BV-0011/25

PROJEKT:	PROJEKTIER:	
REVITALISIERUNG UND UMBAU EINES BESTEHENDEN KONVENTGEBÄUDES	<b>DKD</b>	
PROJEKTADRESSE:		
ANDREASSTRASSE 27 40213 DÜSSELDORF		
GEMARKUNG	FLUR	FLURSTÜCKE
ALTSTADT	5	85, 343, 382, 384, 387, 429

PLANVERFASSER:
BAUHERR/IN:
UNTERSCHRIFT ARCHITEKT:
VERSEHEN, DEN _____ UNTERSCHRIFT _____
UNTERSCHRIFT BAUHERR/IN:
VERSEHEN, DEN _____ UNTERSCHRIFT _____

PLANINHALT:	PLAN-NR.		
SCHNITT A-A   SCHNITT B-B   SCHNITT B1	3-SAB INDEX: A		
DATUM:	GEZ.:	PLANFORMAT:	MASSTAB:
14.08.2025	PR	530 x 480 mm	1:100