



SCHNITT C-C

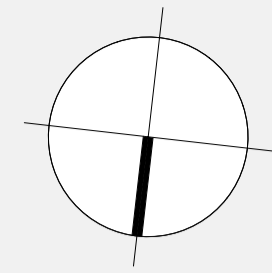

LEGENDE:

	BESTAND
	MASSIVWAND NEU
	TROCKENBAUWAND NEU
	ABBRUCH

SCHNITT D-D

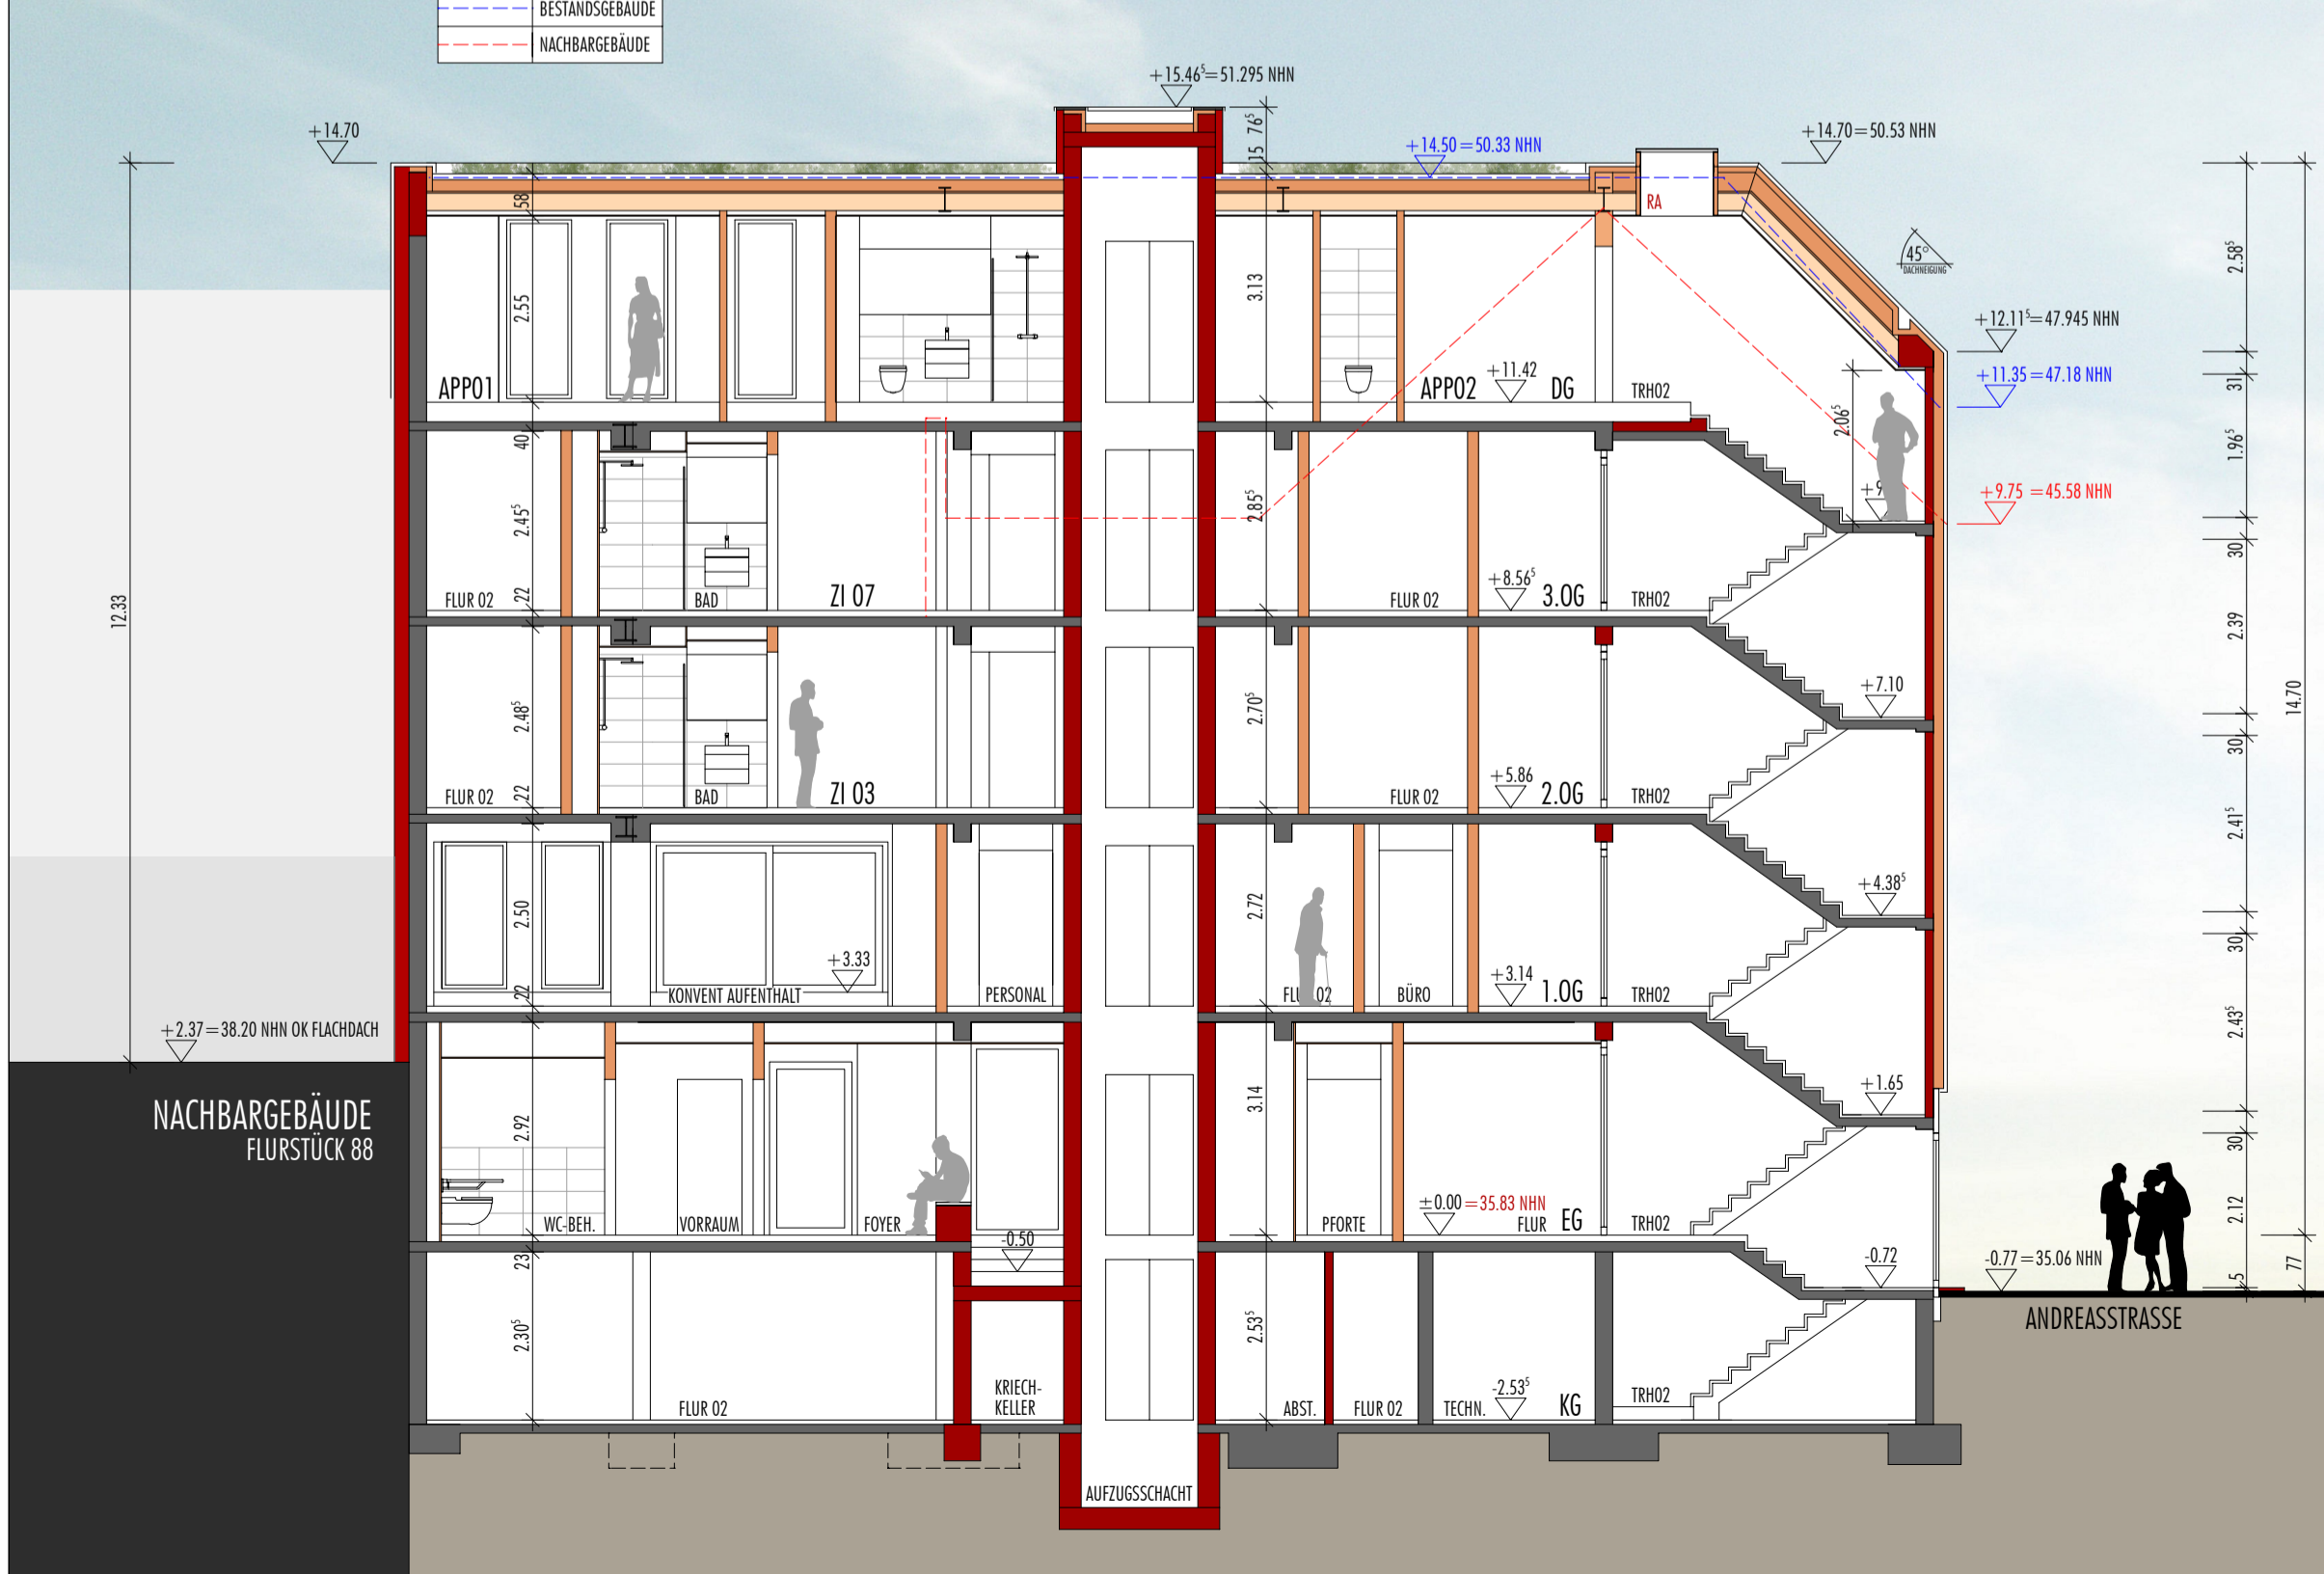

AUSTAUSCHPLAN ZUM ANTRAG AUF VORBESCHIED BV-0011/25

PROJEKT:	PROJEKTNR.	
REVITALISIERUNG UND UMBAU EINES BESTEHENDEN KONVENTGEBÄUDES	DKD	
PROJEKTADRESSE:		
ANDREASSTRASSE 27 40213 DÜSSELDORF		
GEMARKUNG	FLUR	FLURSTÜCKE
ALTSTADT	5	85, 343, 382, 384, 387, 429

PLANVERFASSER:
BAUHERR/IN:
UNTERSCHRIFT ARCHITEKT:
VIERSEN, DEN _____ UNTERSCHRIFT _____
UNTERSCHRIFT BAUHERR/IN:
VIERSEN, DEN _____ UNTERSCHRIFT _____

PLANINHALT:	PLAN-NR.		
SCHNITT C-C SCHNITT D-D	3-SAB INDEX: A		
DATUM:	GEZ.:	PLANFORMAT:	MASZTAB:
14.08.2025	PR	450 x 480 mm	1:100