Landeshauptstadt Düsseldorf

Sperberstr. 4
B-Plan6075/29

Datum: 19.08.2025

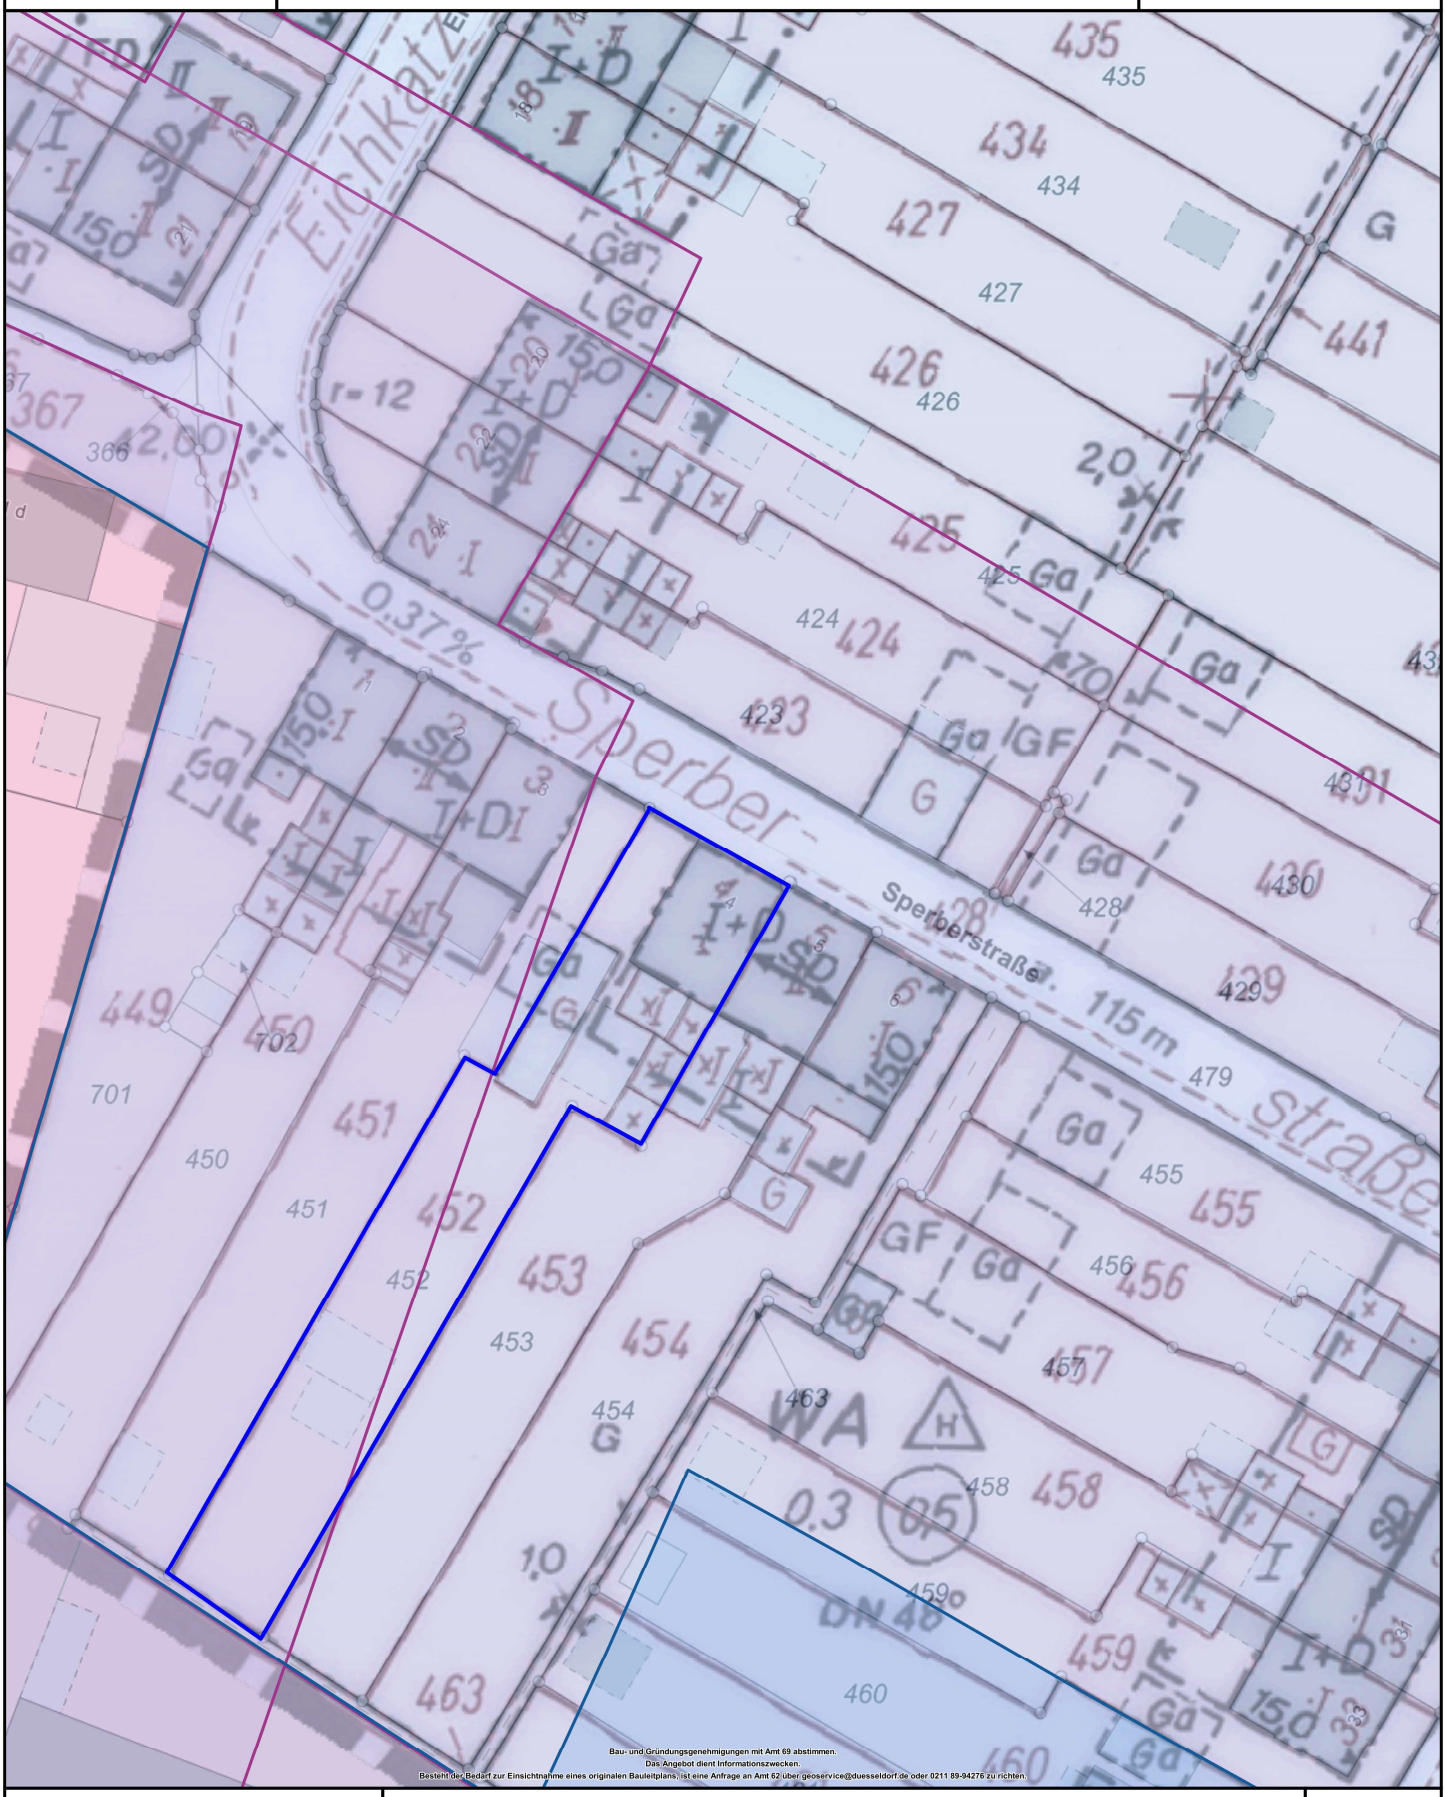

Maßstab 1 : 500

0 5 10 15 m

1cm = 5 m