Platanenstraße 20 – 04. Auszug Lageplan

Flurstück: 190
Flur: 23
Gemarkung: Flingern
Platanenstraße 20, Düsseldorf
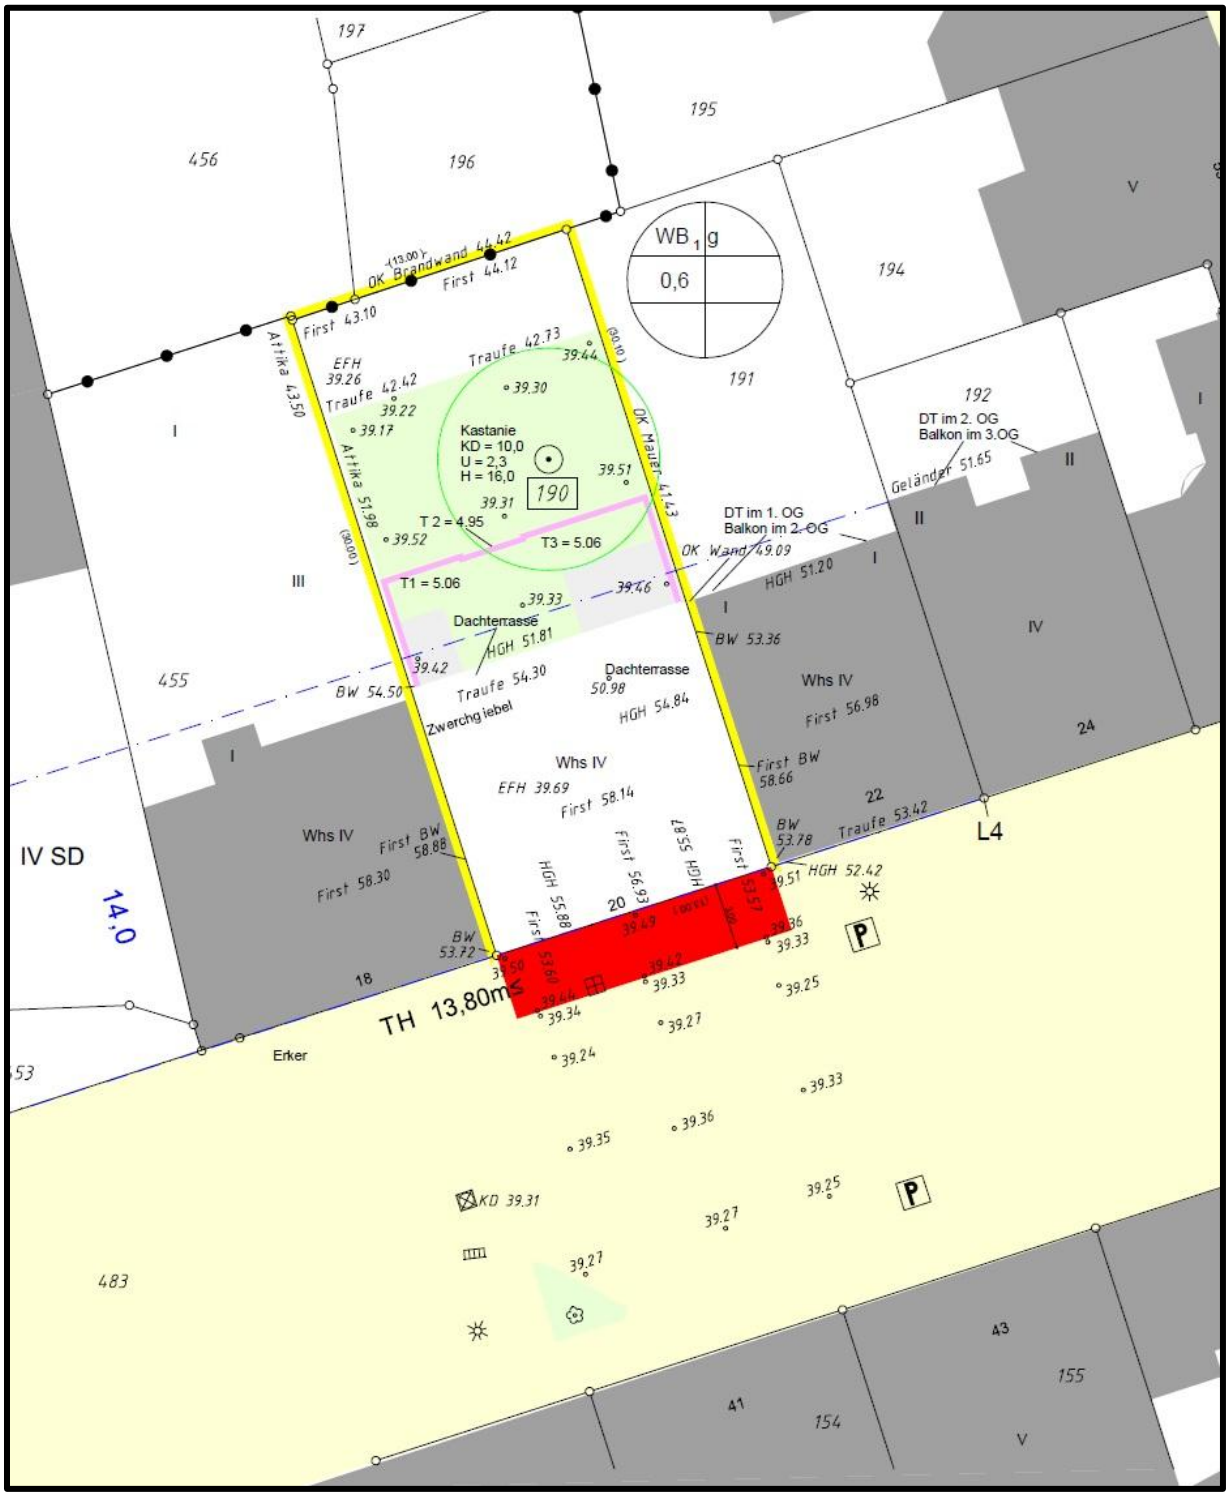
1:250
Erstellt: 14.8.2025