



GARTENANSICHT

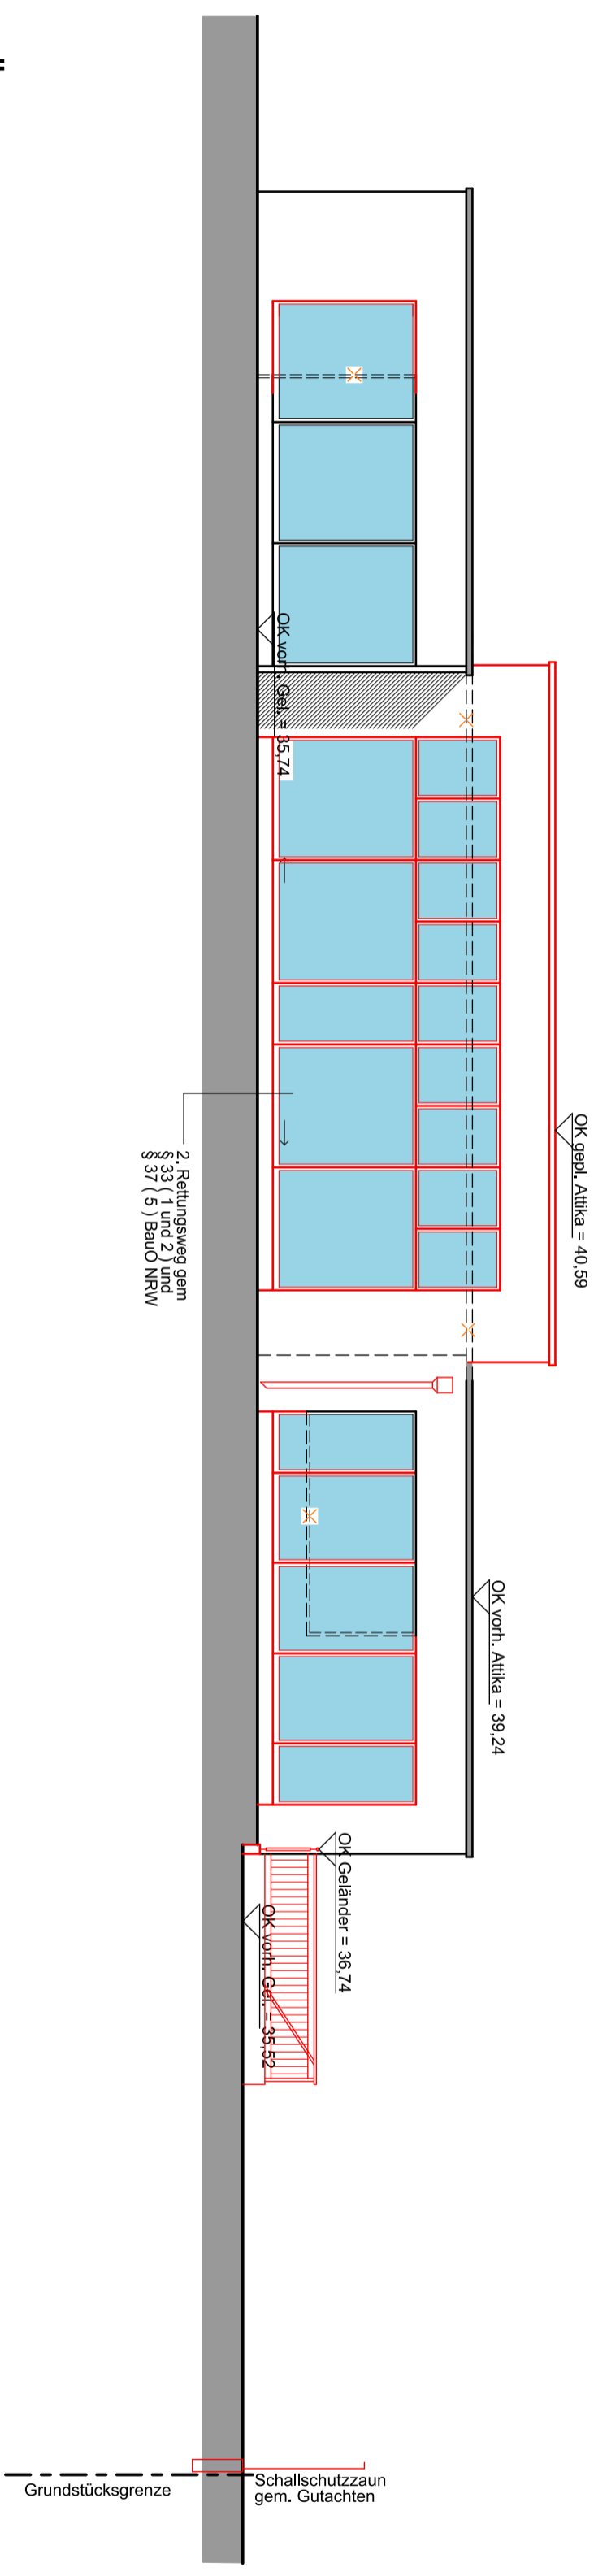

SÜDANSICHT



STRASSENANSICHT

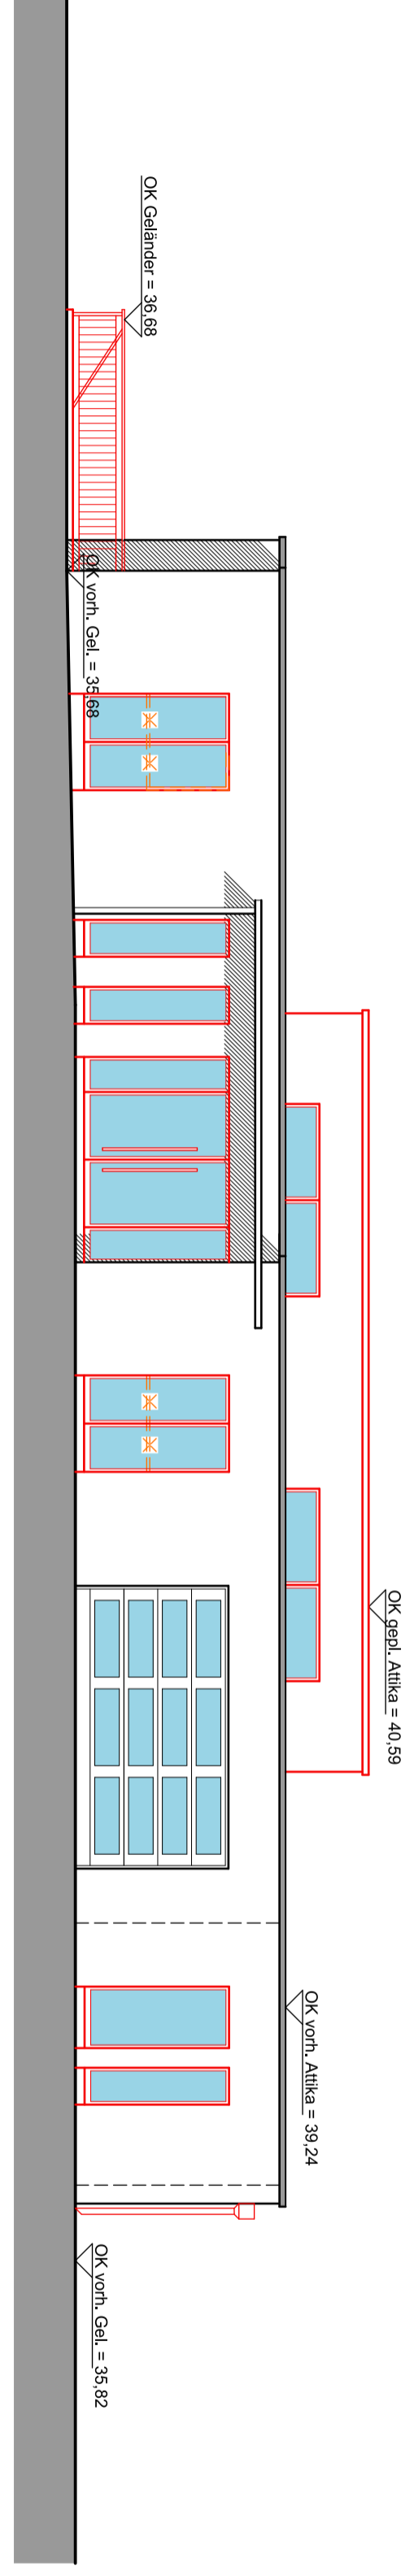

- BESTAND
- NEUPLANUNG
- ABBRUCH