




NORDANSICHT

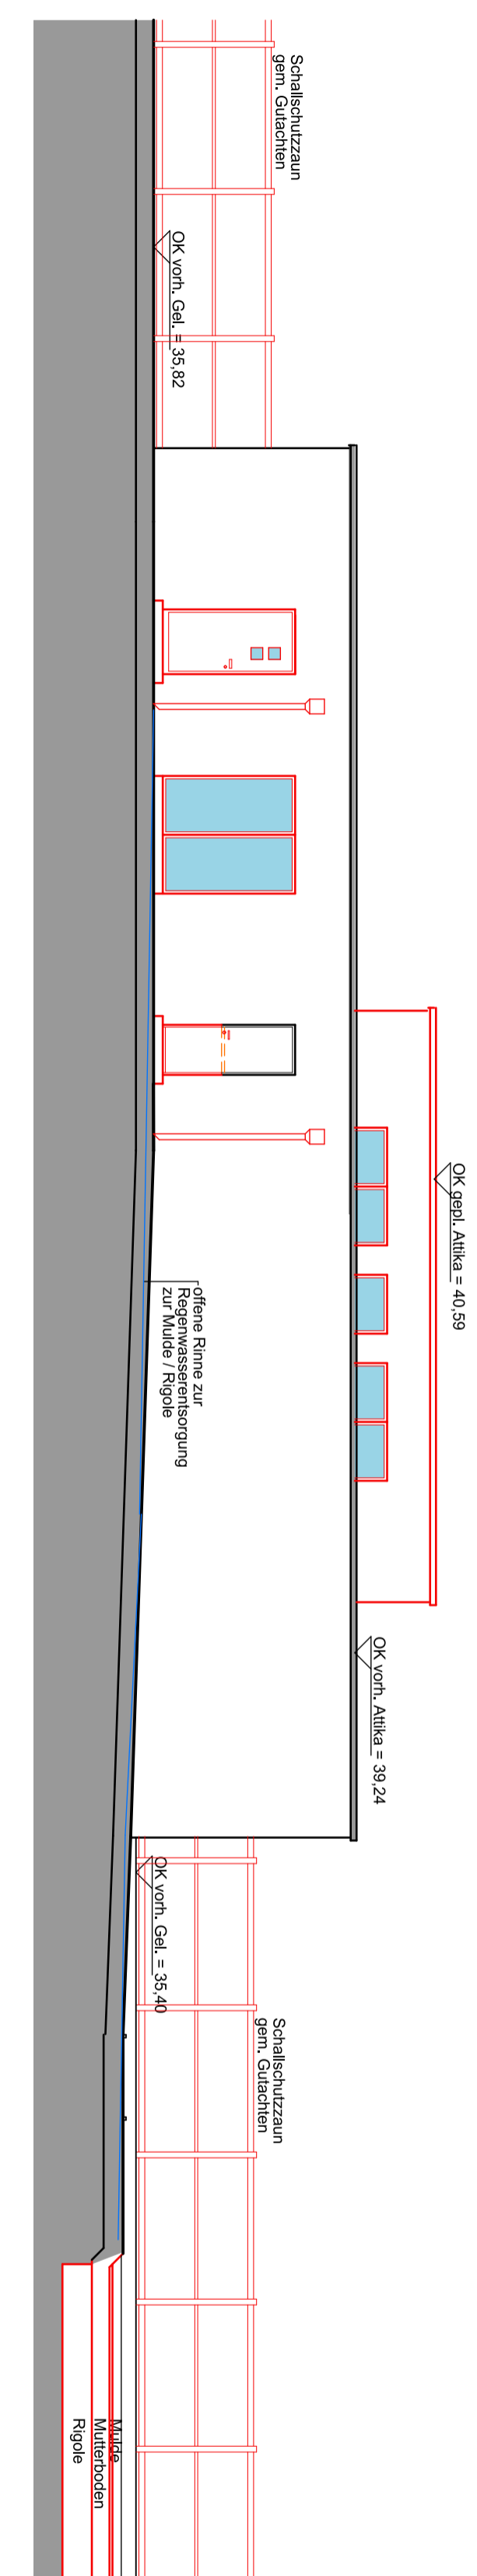

SCHNITT A - A

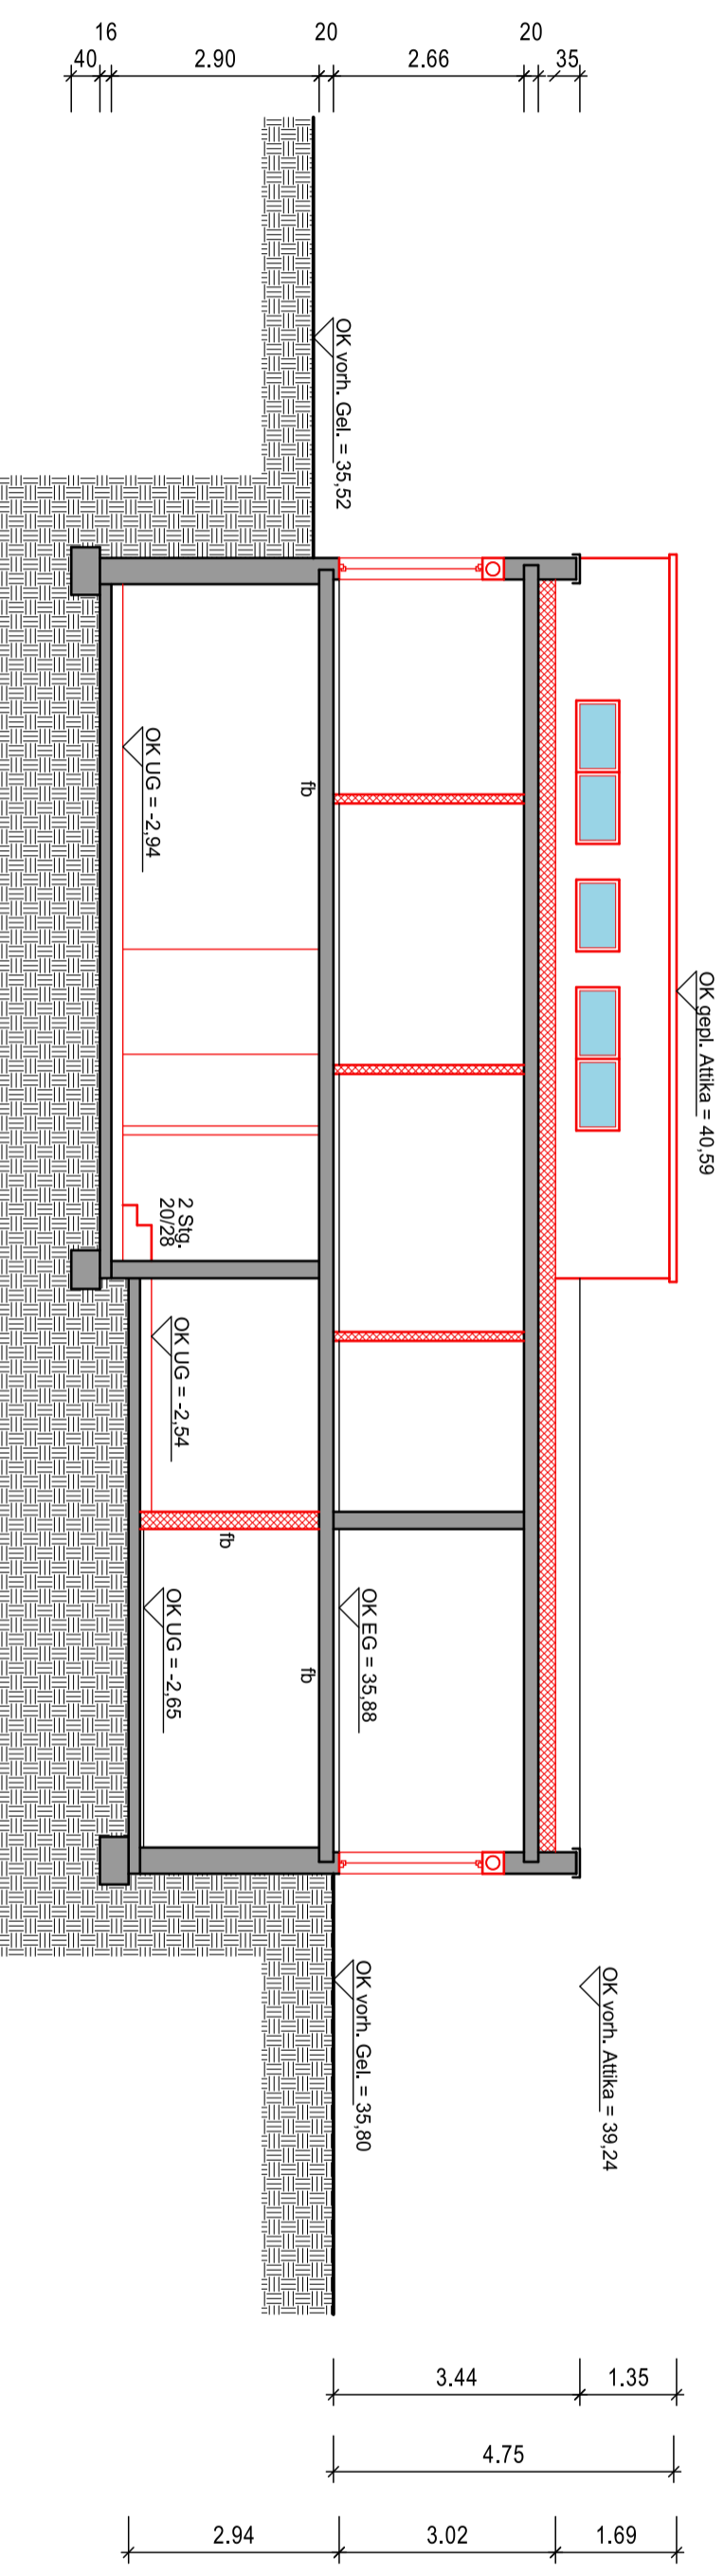

SCHNITT B - B

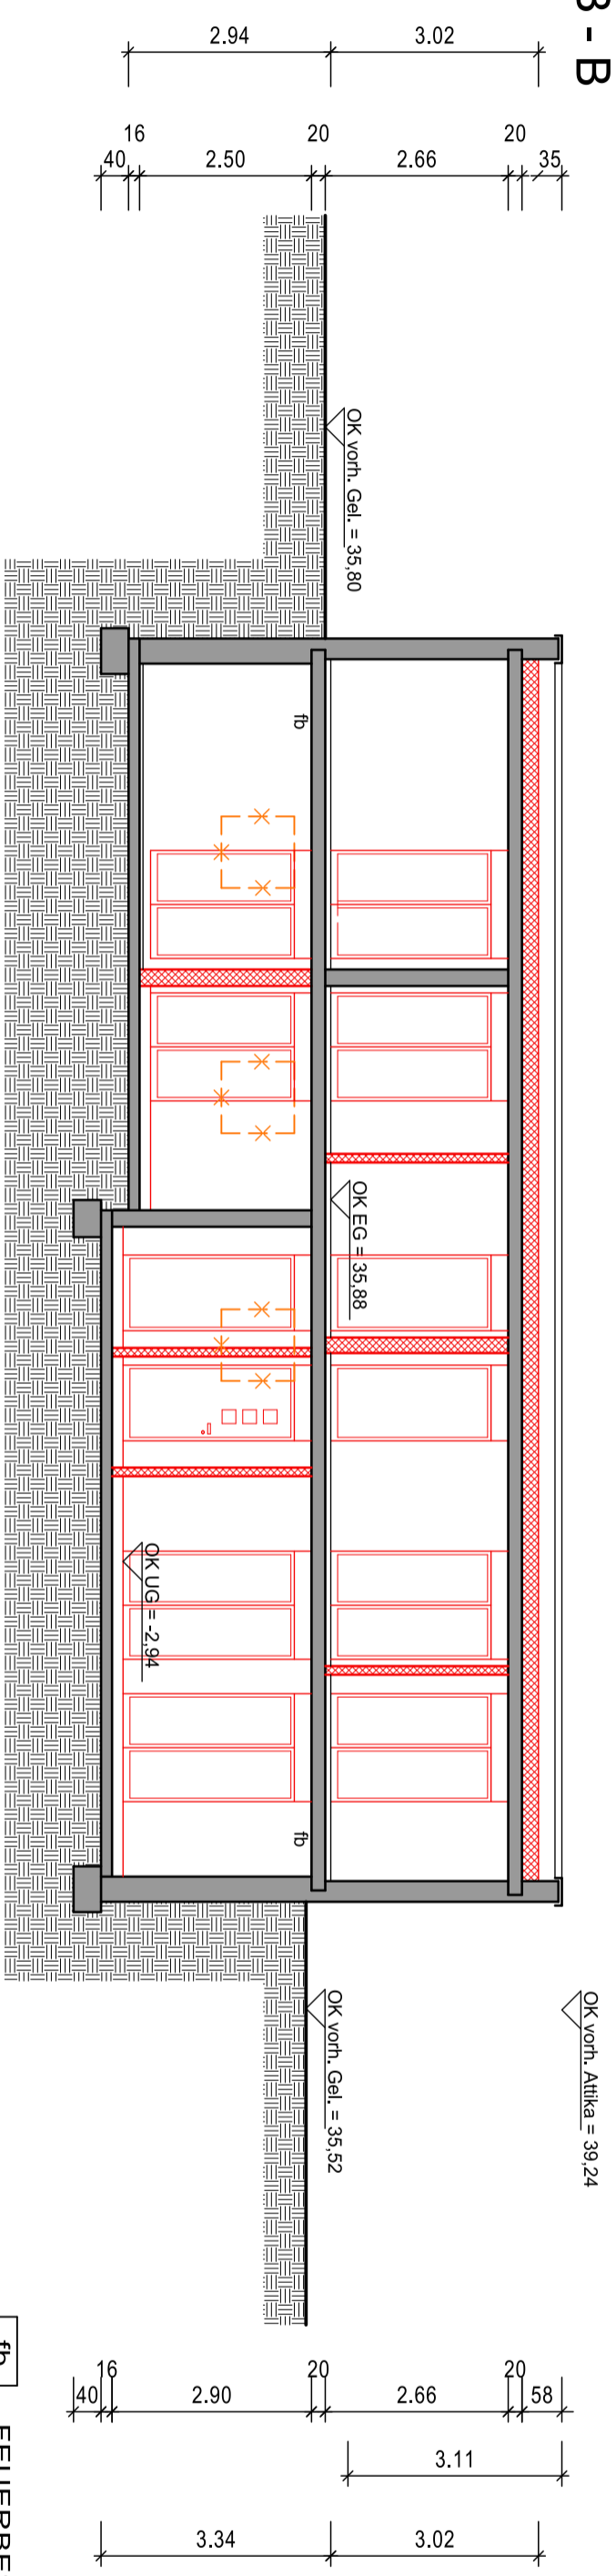

- fb FEUERBESTÄNDIG
- BESTAND
- NEUPLANUNG
- ABBRUCH