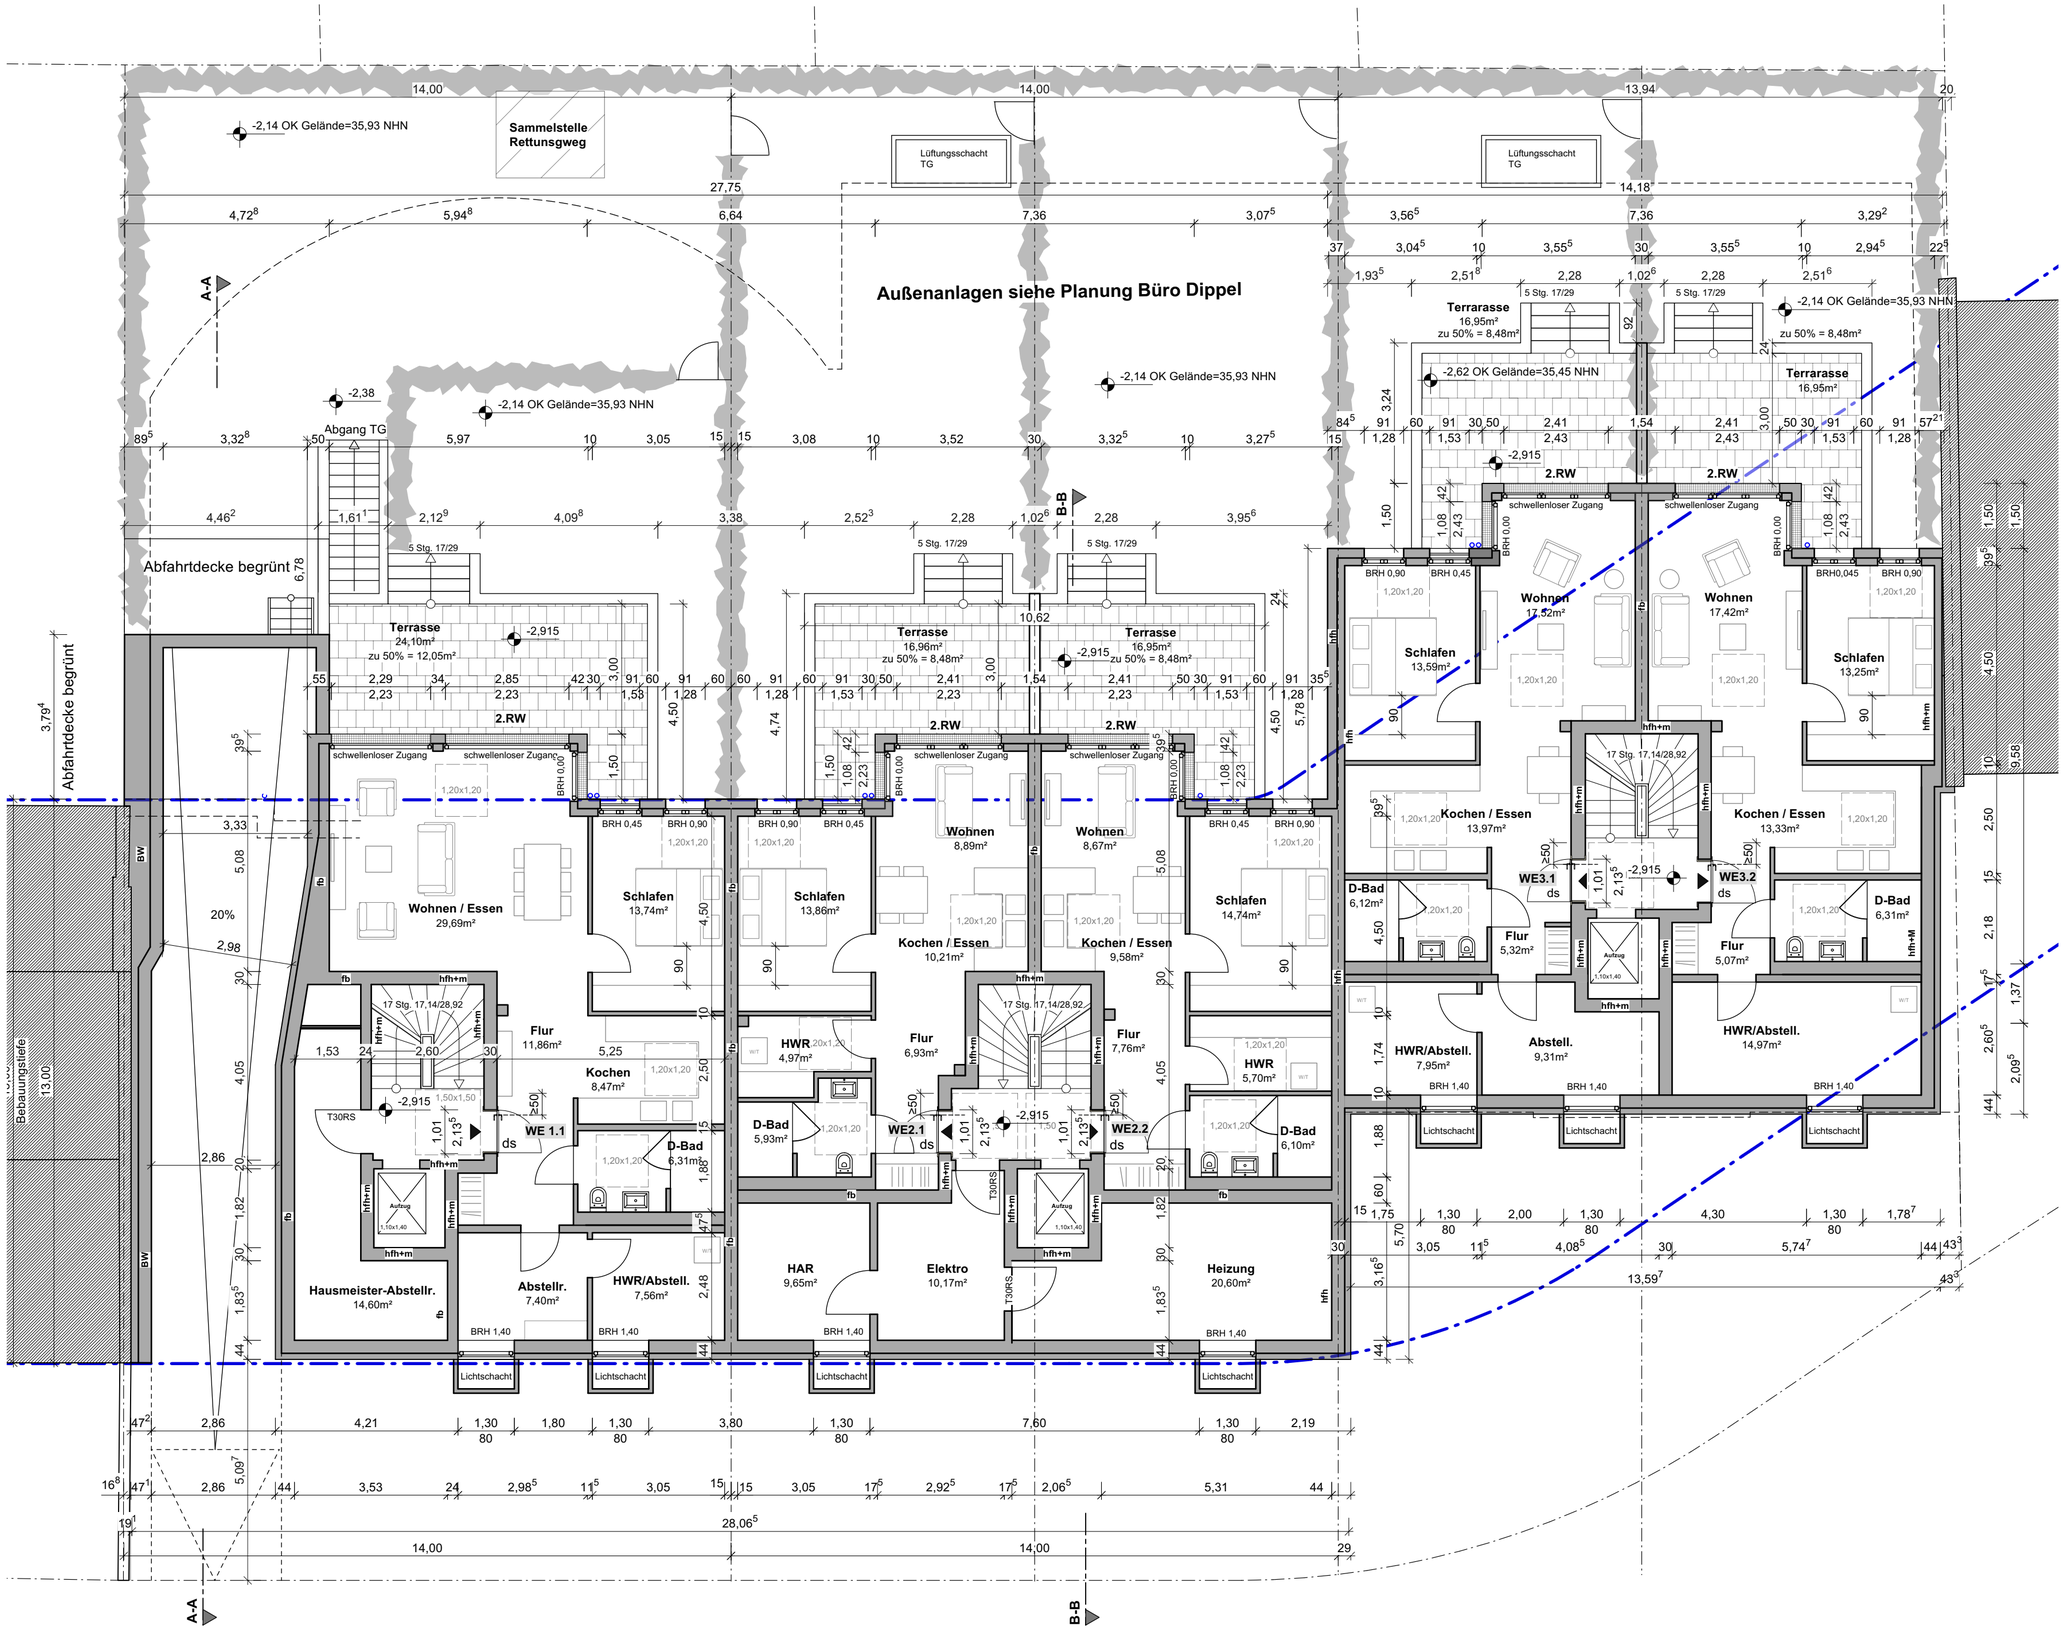

bauantrag

Errichtung von drei MFH mit Tiefgarage

Hülchrather Straße 16

40221 Düsseldorf

Grundriss Gartengeschoss

Plan Nr.: A-4-01-1G-2U01-A

Größe: A2

Maßstab 1:100

Datum: 22.01.2025