Schnitt A-A

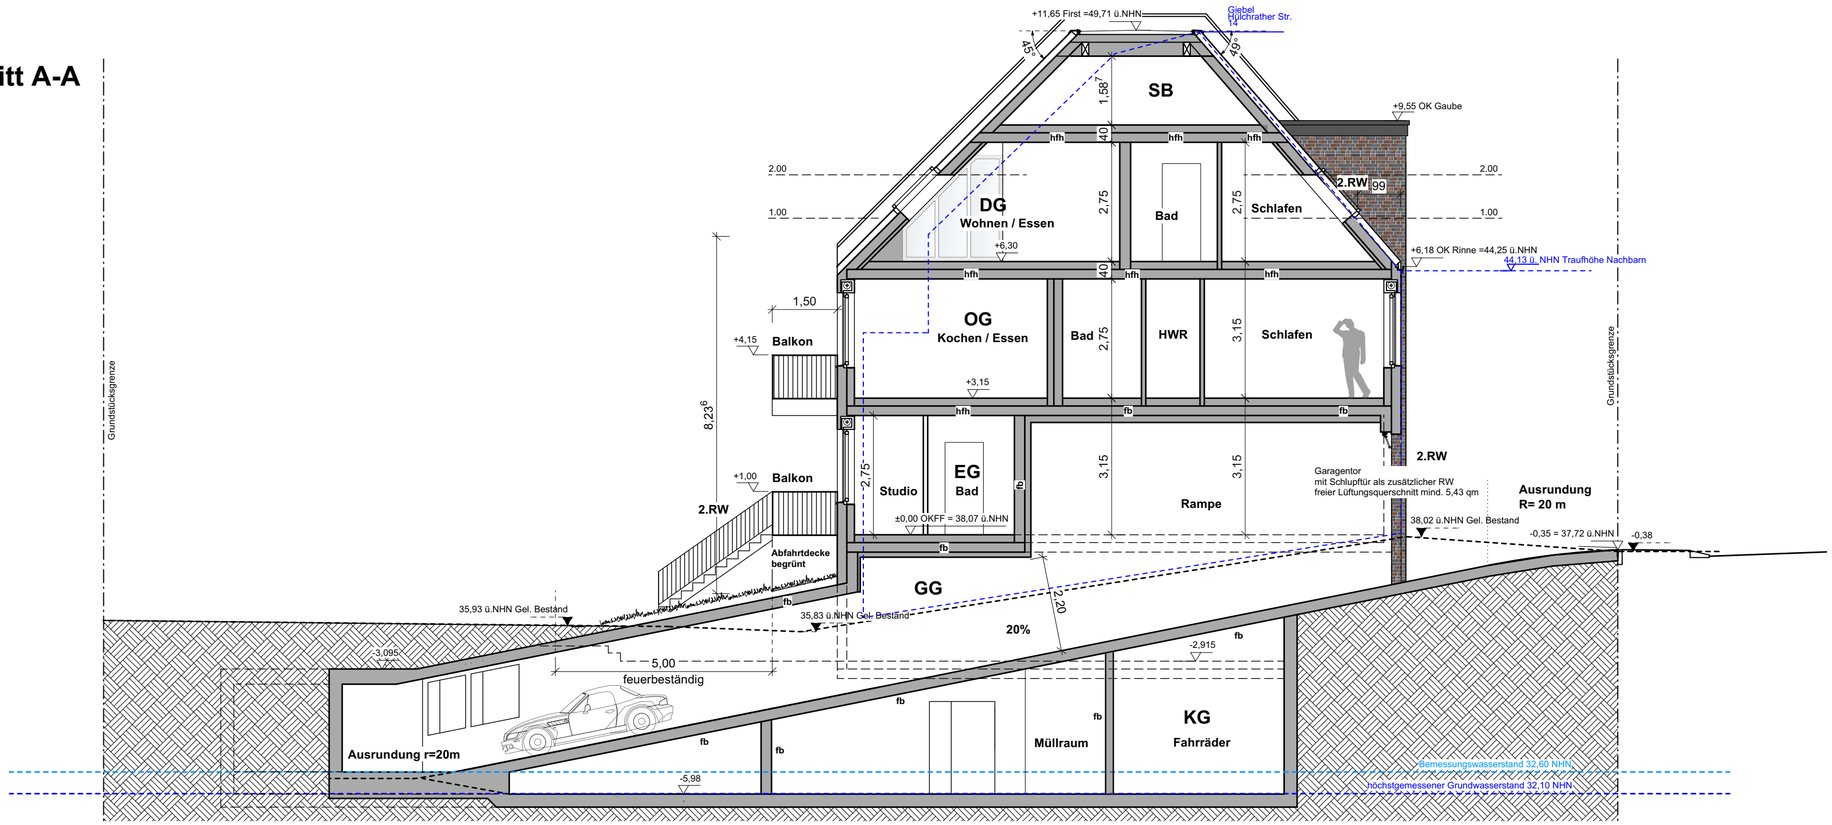

Schnitt B-B

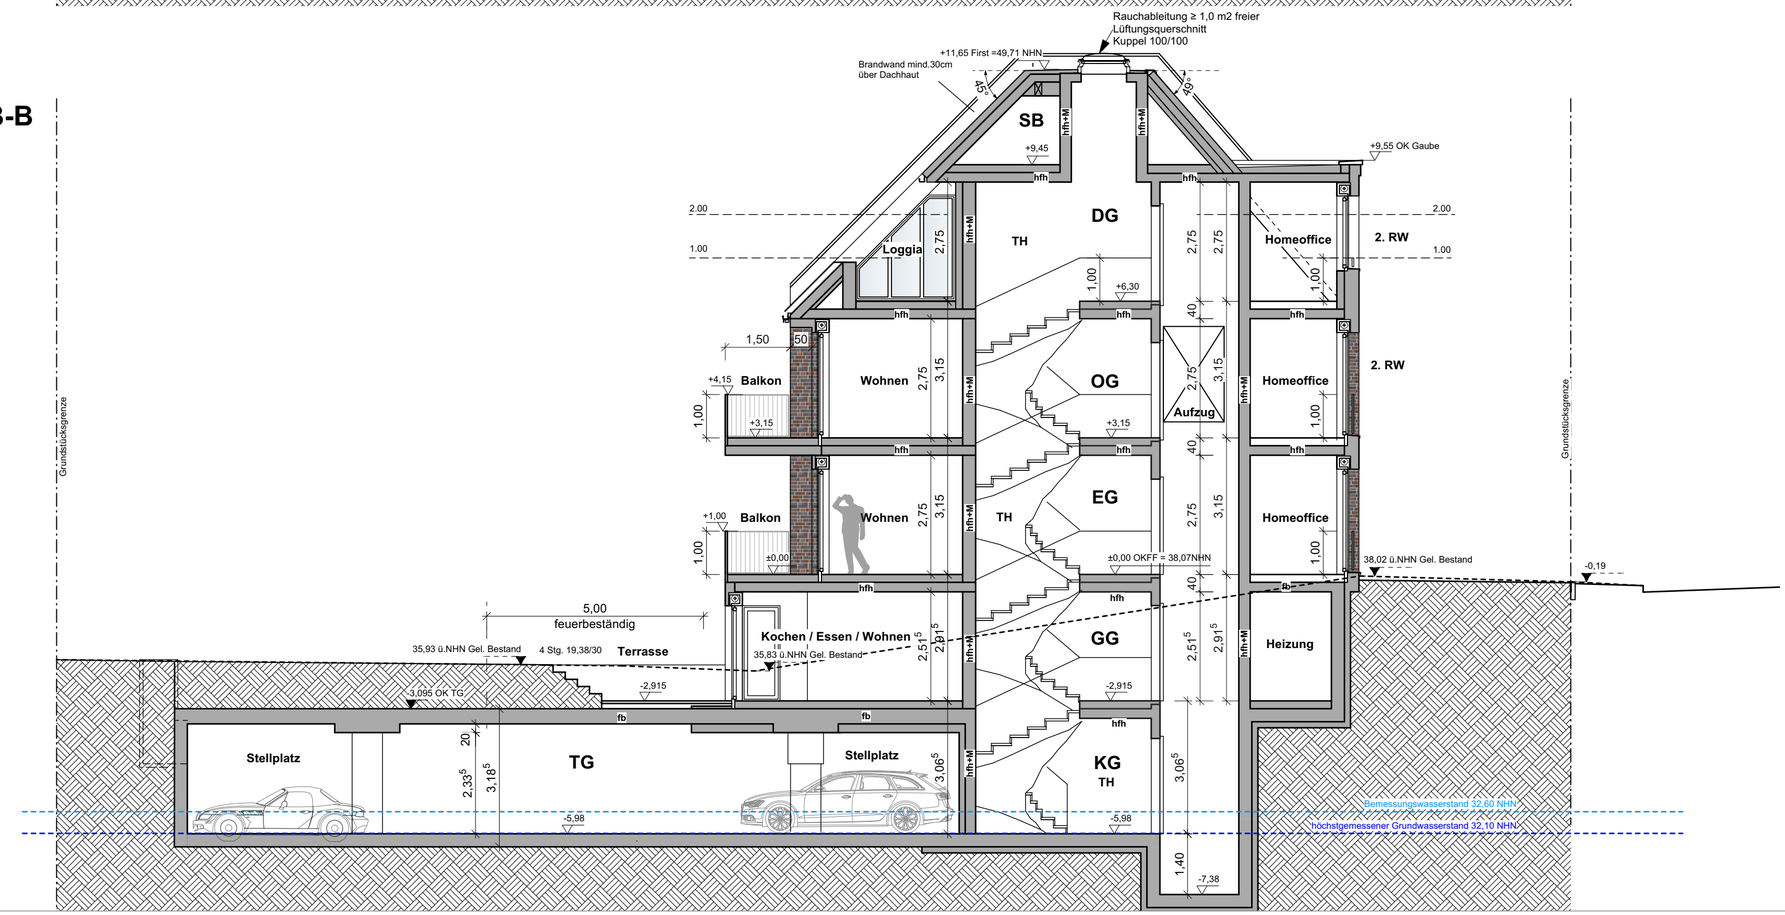

bauantrag

Errichtung von drei MFH mit Tiefgarage

Hülchrather Straße 16

40221 Düsseldorf

Schnitte

Plan Nr.: A-4-01-2S-0101-A

Größe: A2

Maßstab 1:100

Datum: 22.01.2025