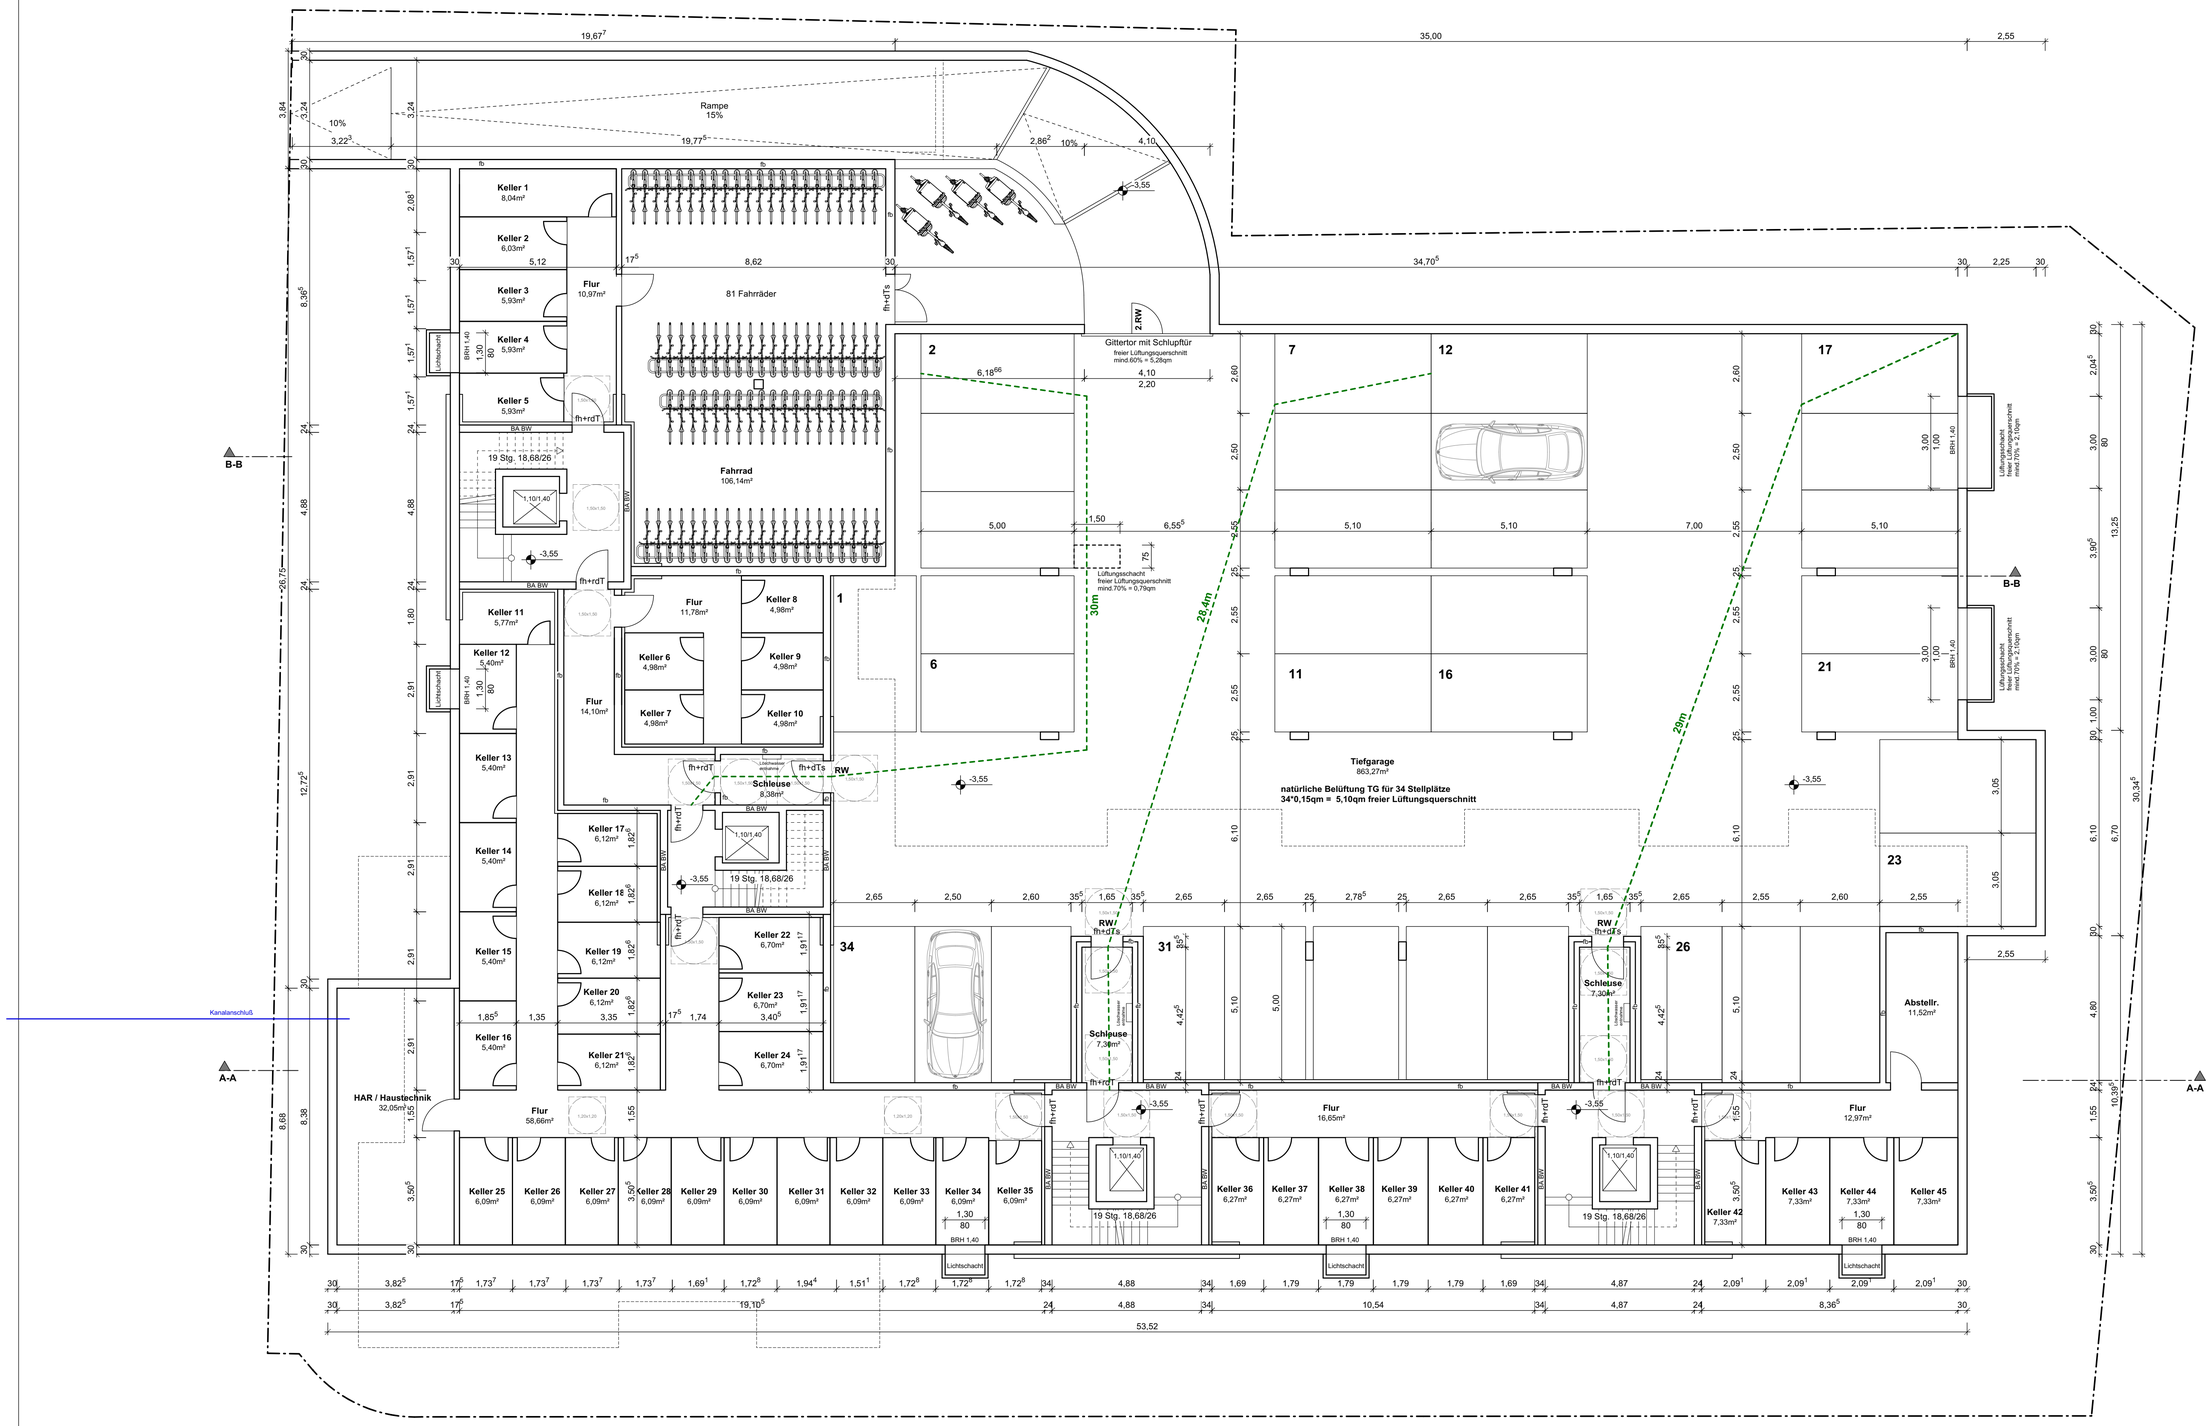

bauantrag

Neubau eines Mehrfamilienhauses mit 47
Wohneinheiten und Tiefgarage
Vennhauser Allee 226
40627 Düsseldorf

Tiefgarage

Plan Nr.: G001
Größe: A1
Maßstab 1:100
Datum: 11.06.25