



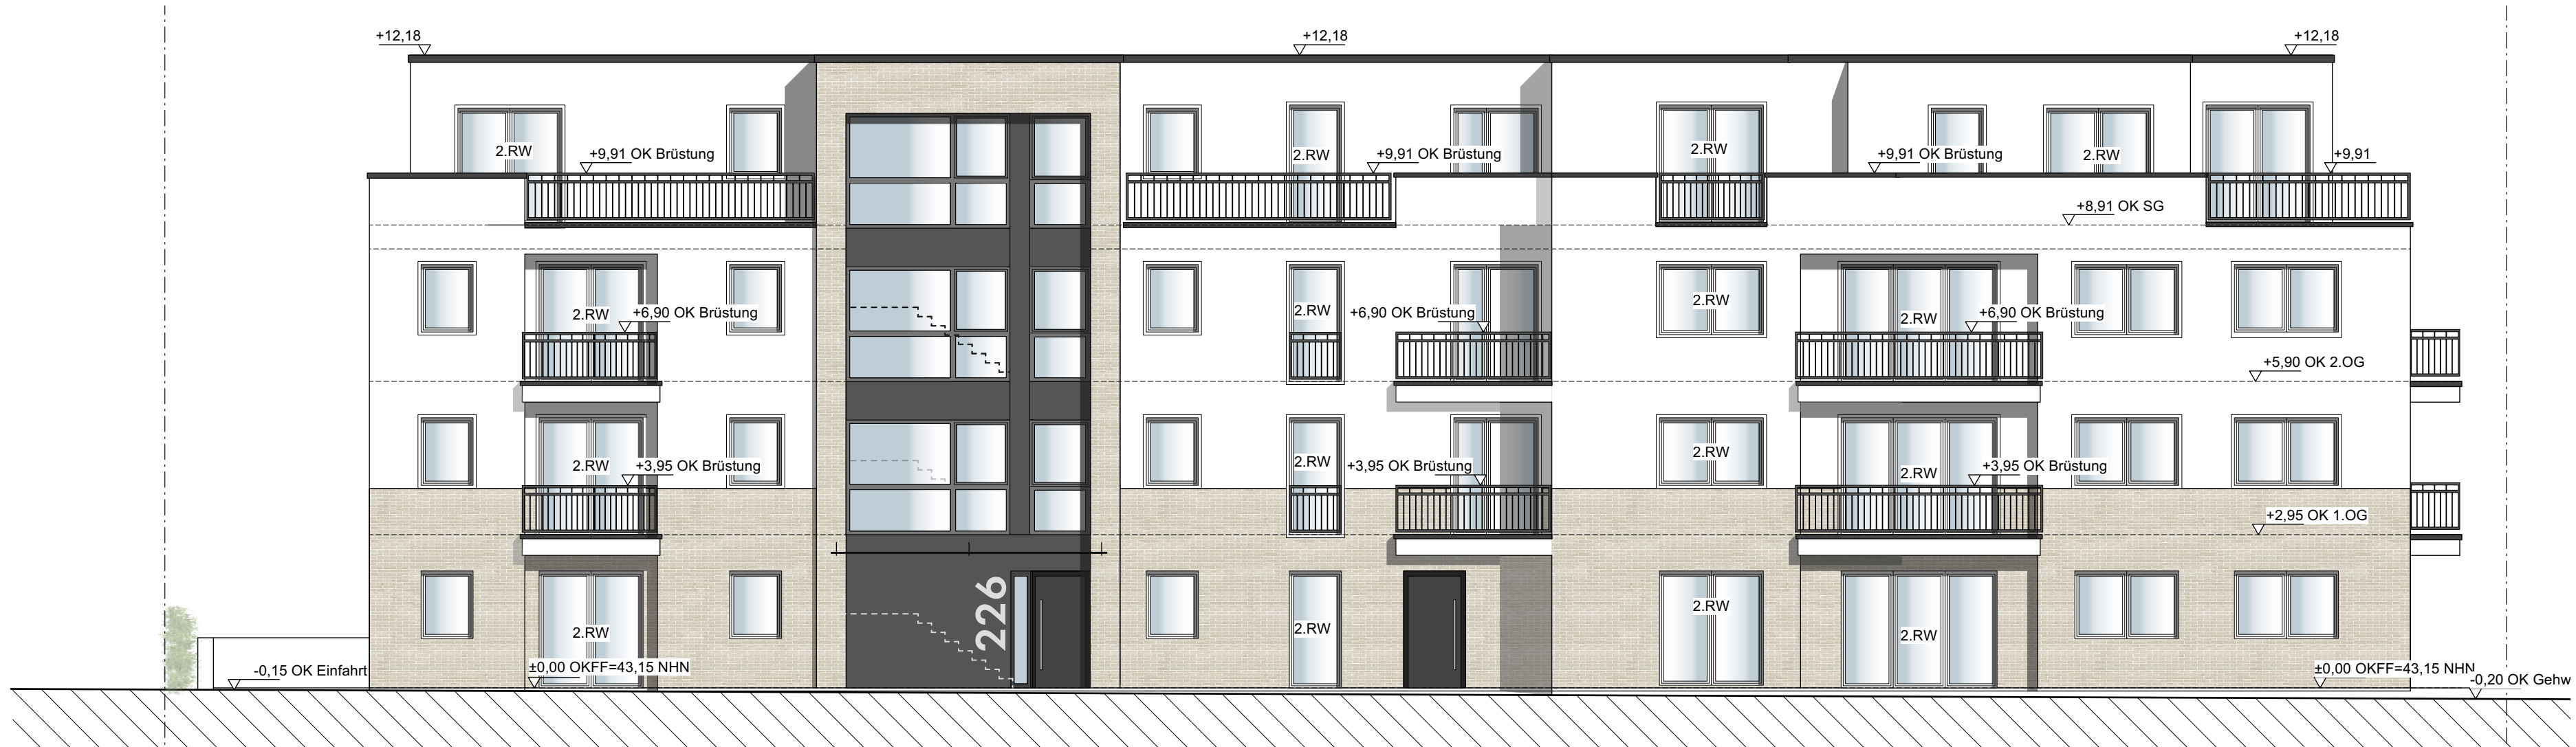

Ansicht Vennhauser Allee

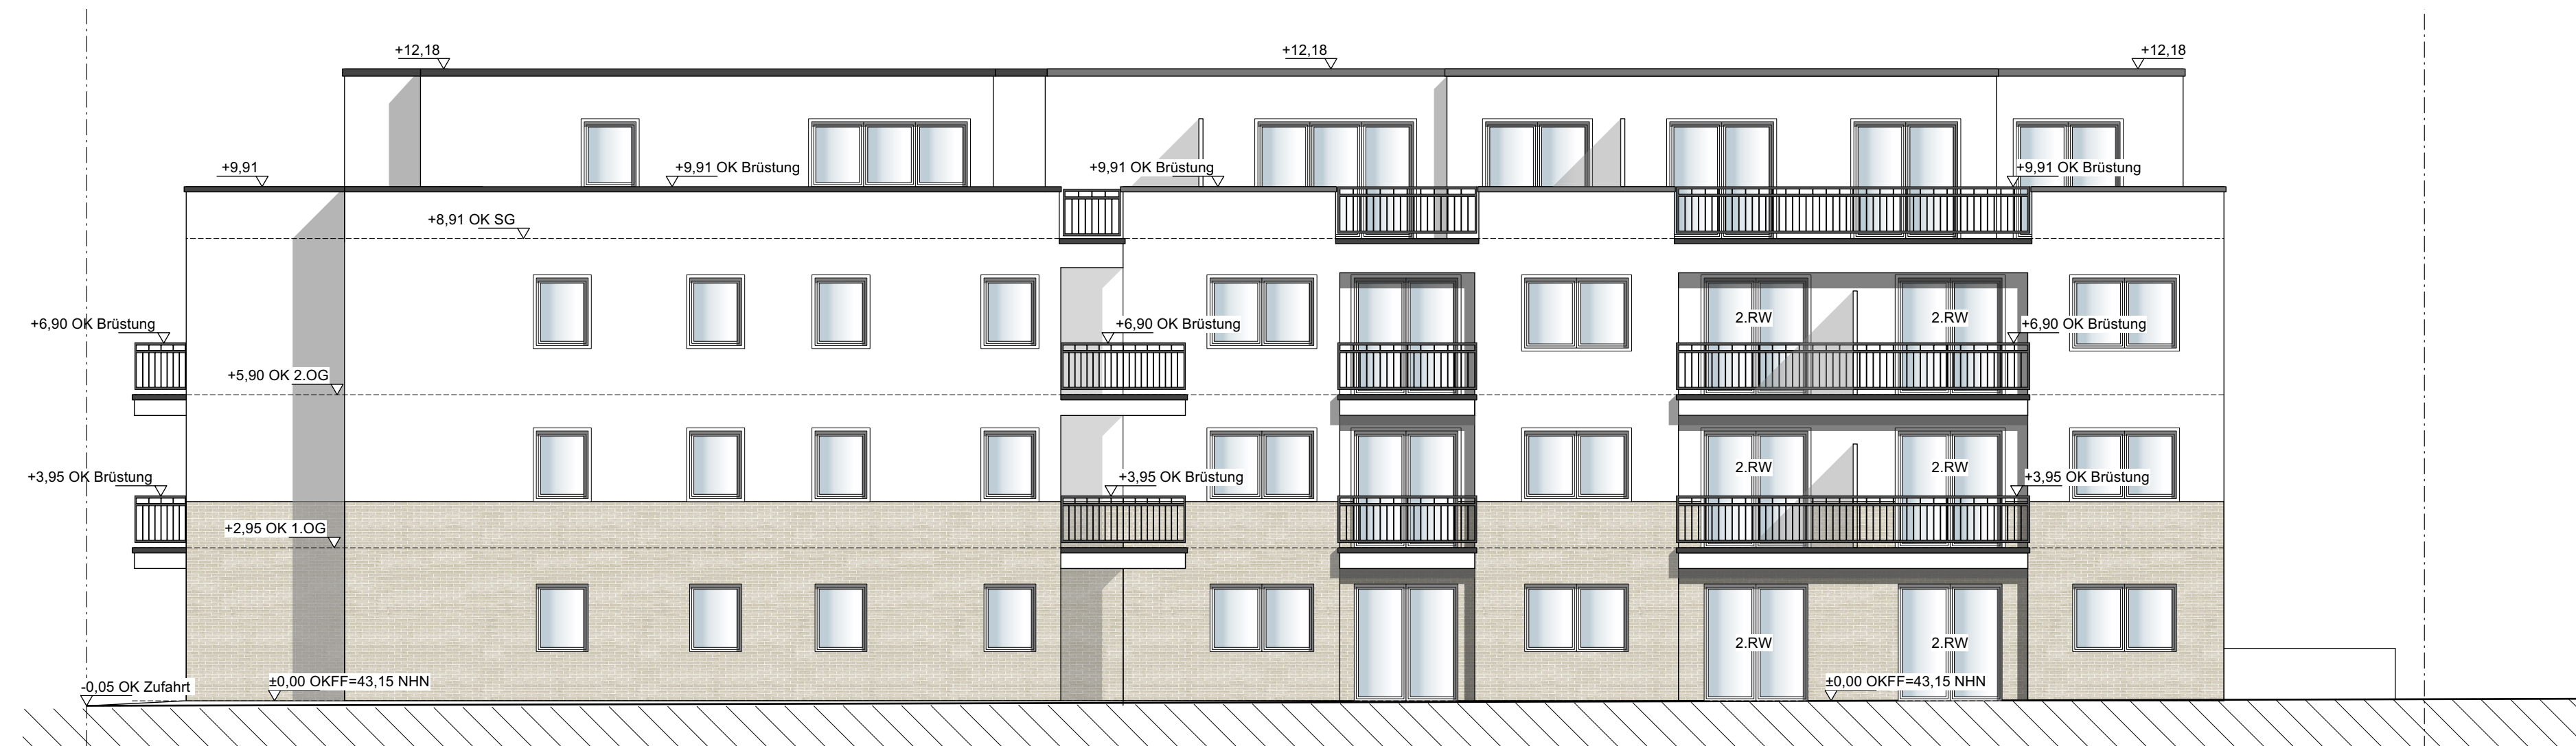

Ansicht Zufahrt Hinterhof "In den Kötten"

bauantrag
Neubau eines Mehrfamilienhauses mit 47
Wohneinheiten und Tiefgarage
Vennhauser Allee 226
40627 Düsseldorf

Ansichten 2
Plan Nr.: G008
Größe: A1
Maßstab: 1:100
Datum: 30.04.25