


Anlage 5 - Lageplan mit Dachaufsicht

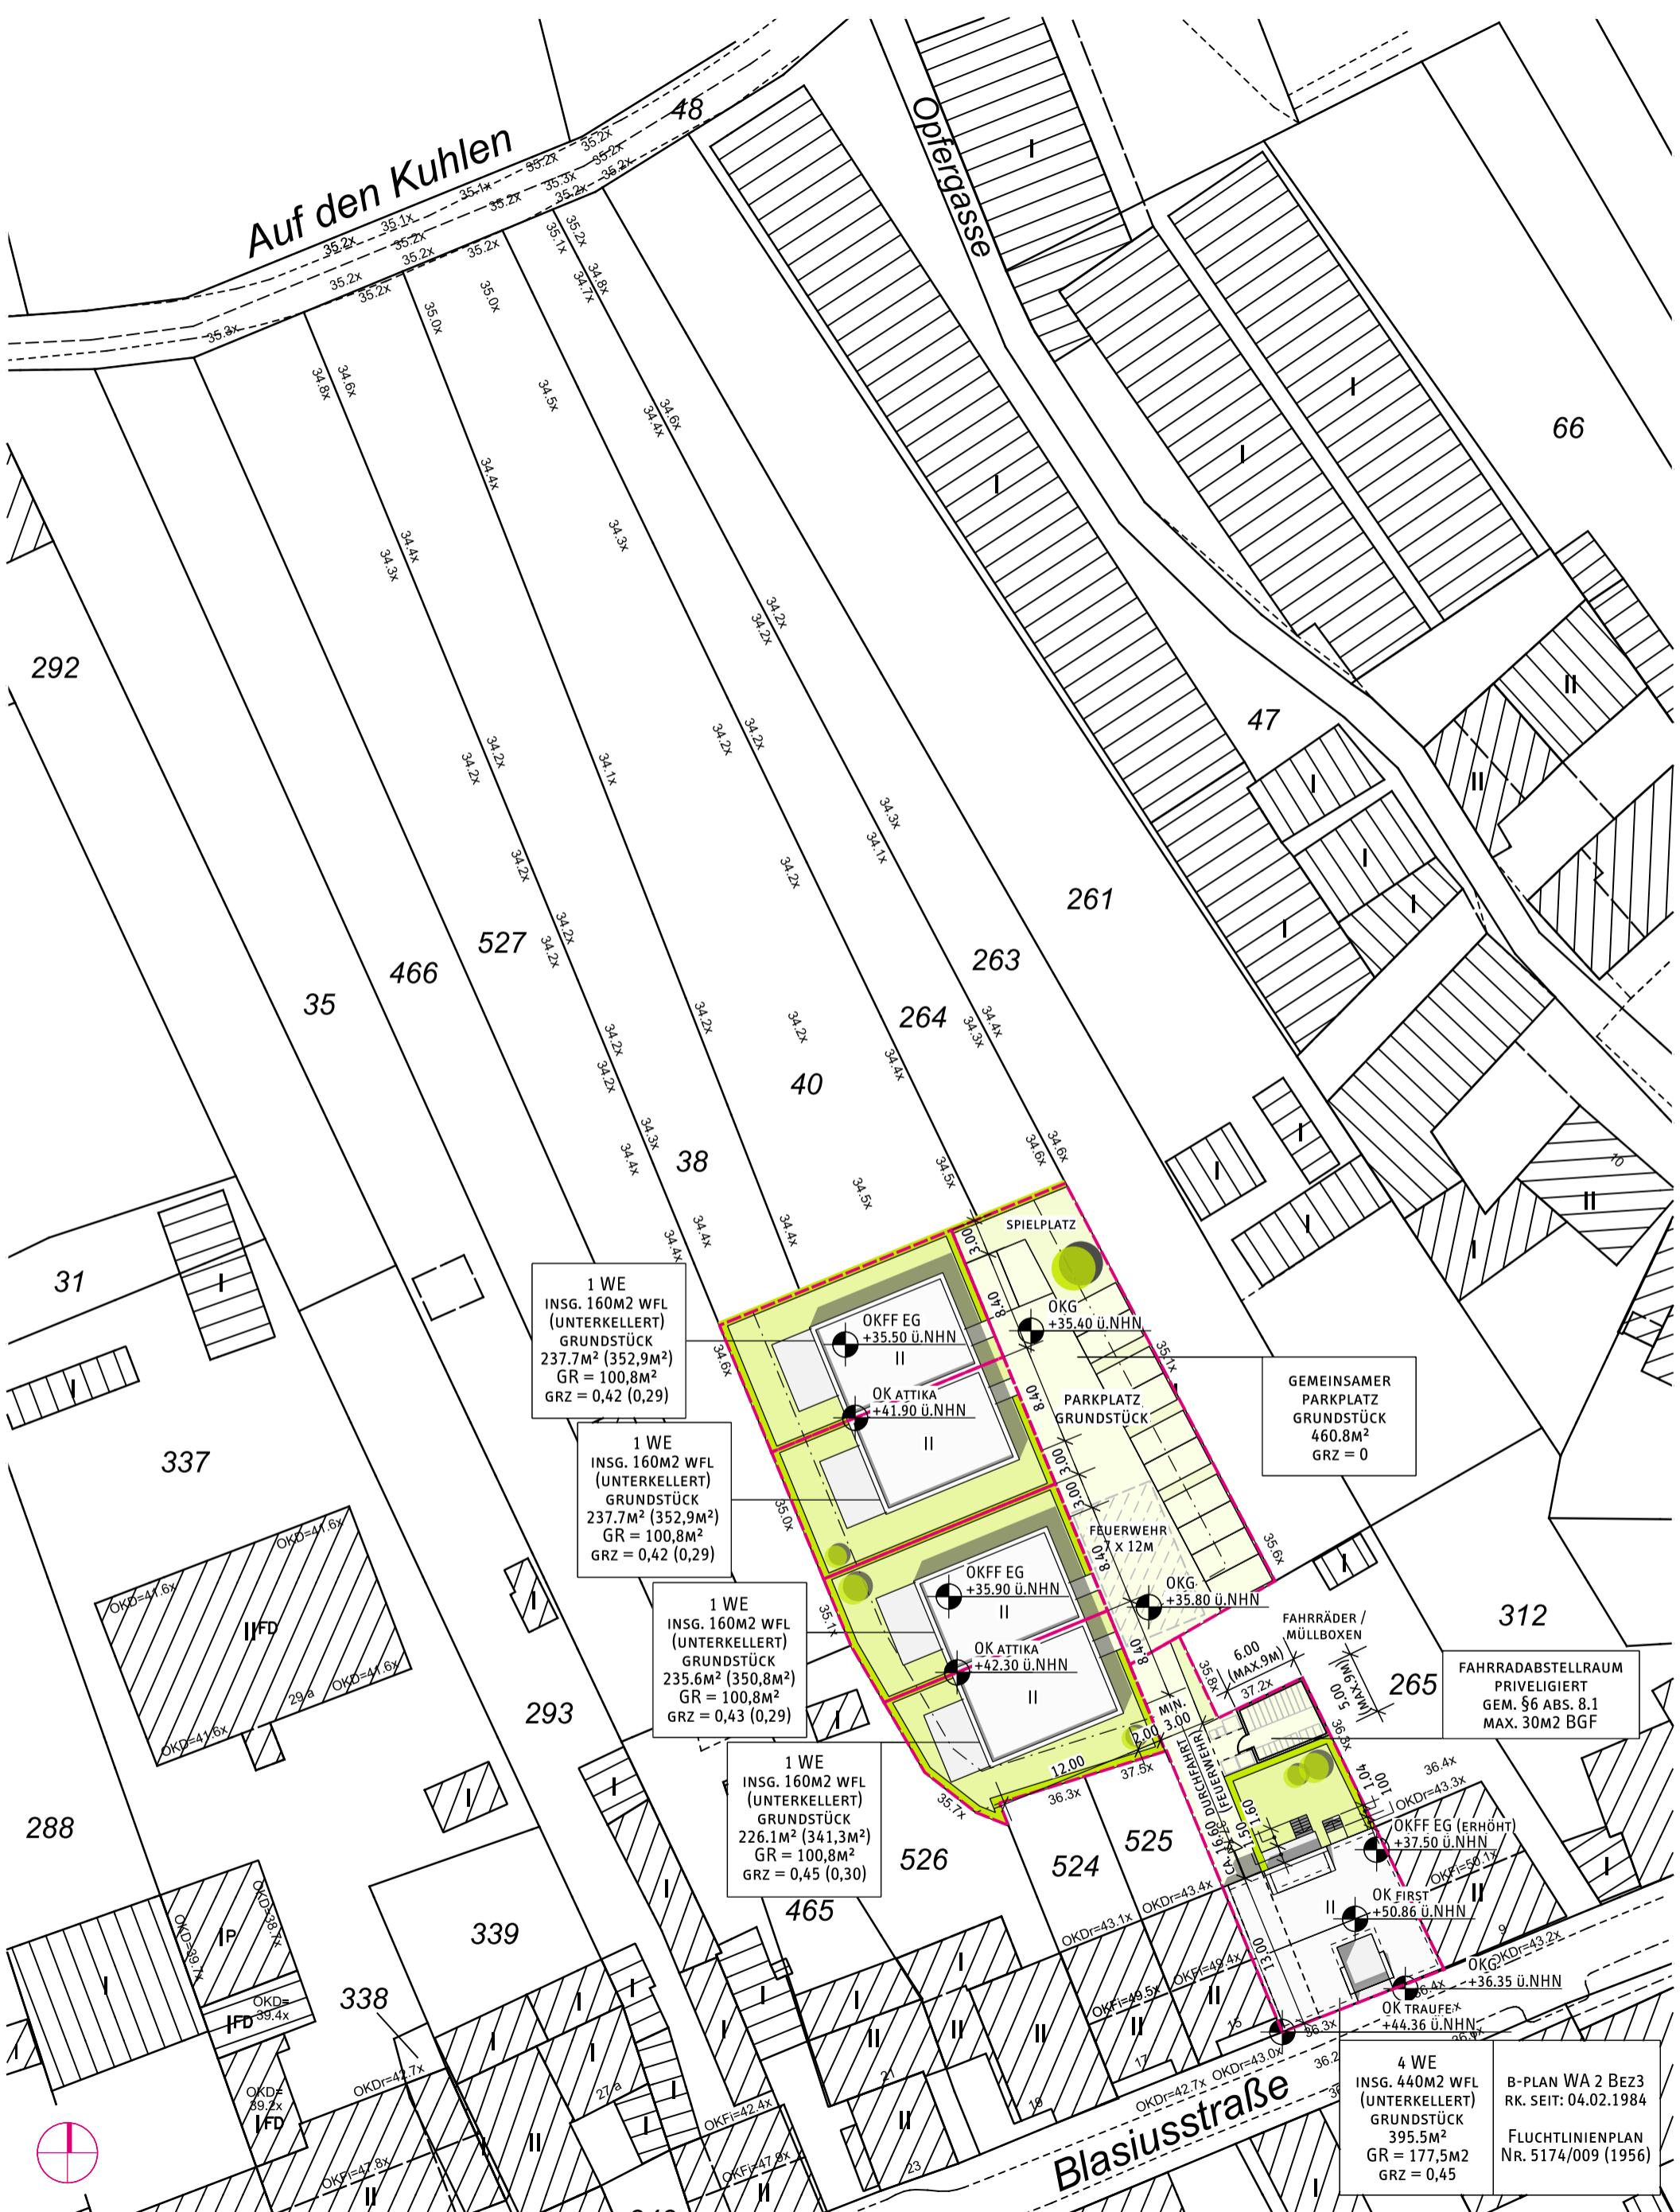

1 WE
INSG. 160M2 WFL
(UNTERKELLERT)
GRUNDSTÜCK
237.7M² (352,9M²)
GR = 100,8M²
GRZ = 0,42 (0,29)

1 WE
INSG. 160M2 WFL
(UNTERKELLERT)
GRUNDSTÜCK
237.7M² (352,9M²)
GR = 100,8M²
GRZ = 0,42 (0,29)

1 WE
INSG. 160M2 WFL
(UNTERKELLERT)
GRUNDSTÜCK
235.6M² (350,8M²)
GR = 100,8M²
GRZ = 0,43 (0,29)

1 WE
INSG. 160M2 WFL
(UNTERKELLERT)
GRUNDSTÜCK
226.1M² (341,3M²)
GR = 100,8M²
GRZ = 0,45 (0,30)

GEMEINSAMER
PARKPLATZ
GRUNDSTÜCK
460.8M²
GRZ = 0

FAHRRADABSTELLRAUM
PRIVILEGIERT
GEM. §6 ABS. 8.1
MAX. 30M2 BGF

4 WE
INSG. 440M2 WFL
(UNTERKELLERT)
GRUNDSTÜCK
395.5M²
GR = 177,5M²
GRZ = 0,45

B-PLAN WA 2 Bez3
RK. SEIT: 04.02.1984
FLUCHTLINIENPLAN
NR. 5174/009 (1956)

ENTWURF

M.1:500 | 04.09.2025 | DIN A3

NEUBAU VON 1 MEHRFAMILIENHAUS UND 4 TOWNHOUSES