


Anlieferung

Kronenstrasse

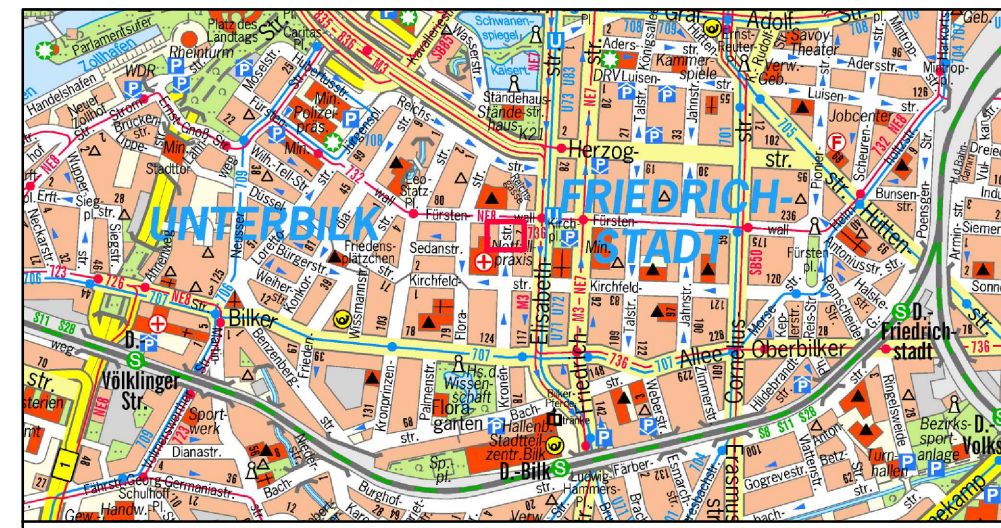

Übersichtsplan

Maßstab: ohne

| | | |
|---------------------|---------|-------|
| Angabe der Änderung | Paraphe | Datum |
|---------------------|---------|-------|

Kronenstrasse
Anlieferung EVK
Ausführungsplanung



Landeshauptstadt Düsseldorf
Amt für Verkehrsmanagement

| | | |
|-----------------------|------------------------------|----------------------------|
| VIA Nr. 2025 / 00119 | | |
| PLAN Nr. S 2217 / 106 | | Maßstab: 1 : 100 |
| Abt. | Unterschrift | Datum |
| 66/2.2 | gez. Wefers | 10.07.2025 |
| 66/2.2 | --- | --- |
| 66/2.2 | gez. i.V. M. Hensel | 10.07.2025 |
| 66/2 | gez. C. Knoch | 14.07.2025 |
| 66/3 | gez. Kentenich / gez. Müller | 28.07.2025 |
| 66/4 | --- | --- |
| 66/5.1 | gez. Meller | 01.08.2025 |
| 66/6 | gez. i.V. Böhme | 04.08.2025 |
| | | Düsseldorf, den 06.08.2025 |
| | | gez. Odenthal |
| | | Amtsleitung, i.A. |

informiert / beschlossen, BV 3 am TT.MM.JJJJ
beschlossen, OVA am TT.MM.JJJJ