



Ansicht Nord M1:100

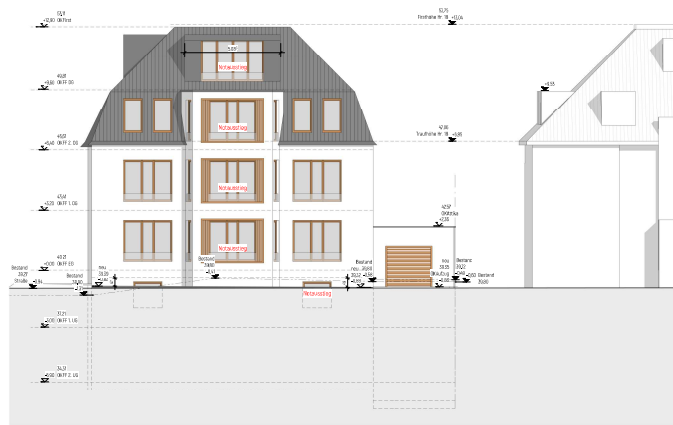

Ansicht Ost M1:100



Ansicht Süd M1:100

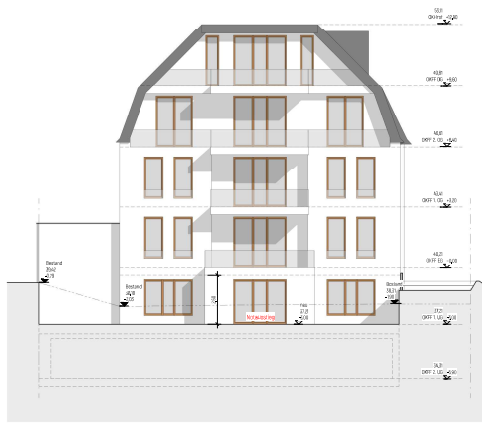

Ansicht West M1:100

Projekt **Neubau eines Mehrfamilienhauses**
 Humpenstraße 16
 41228 Düsseldorf
 Baufort
 Maß **Ansichten**
 Projekt-Nr.
 Datum **18.01.2020**
 Projektstatus **Entwurfungsplanung**
 Gezeichnet
 Maßstab **1:100**