


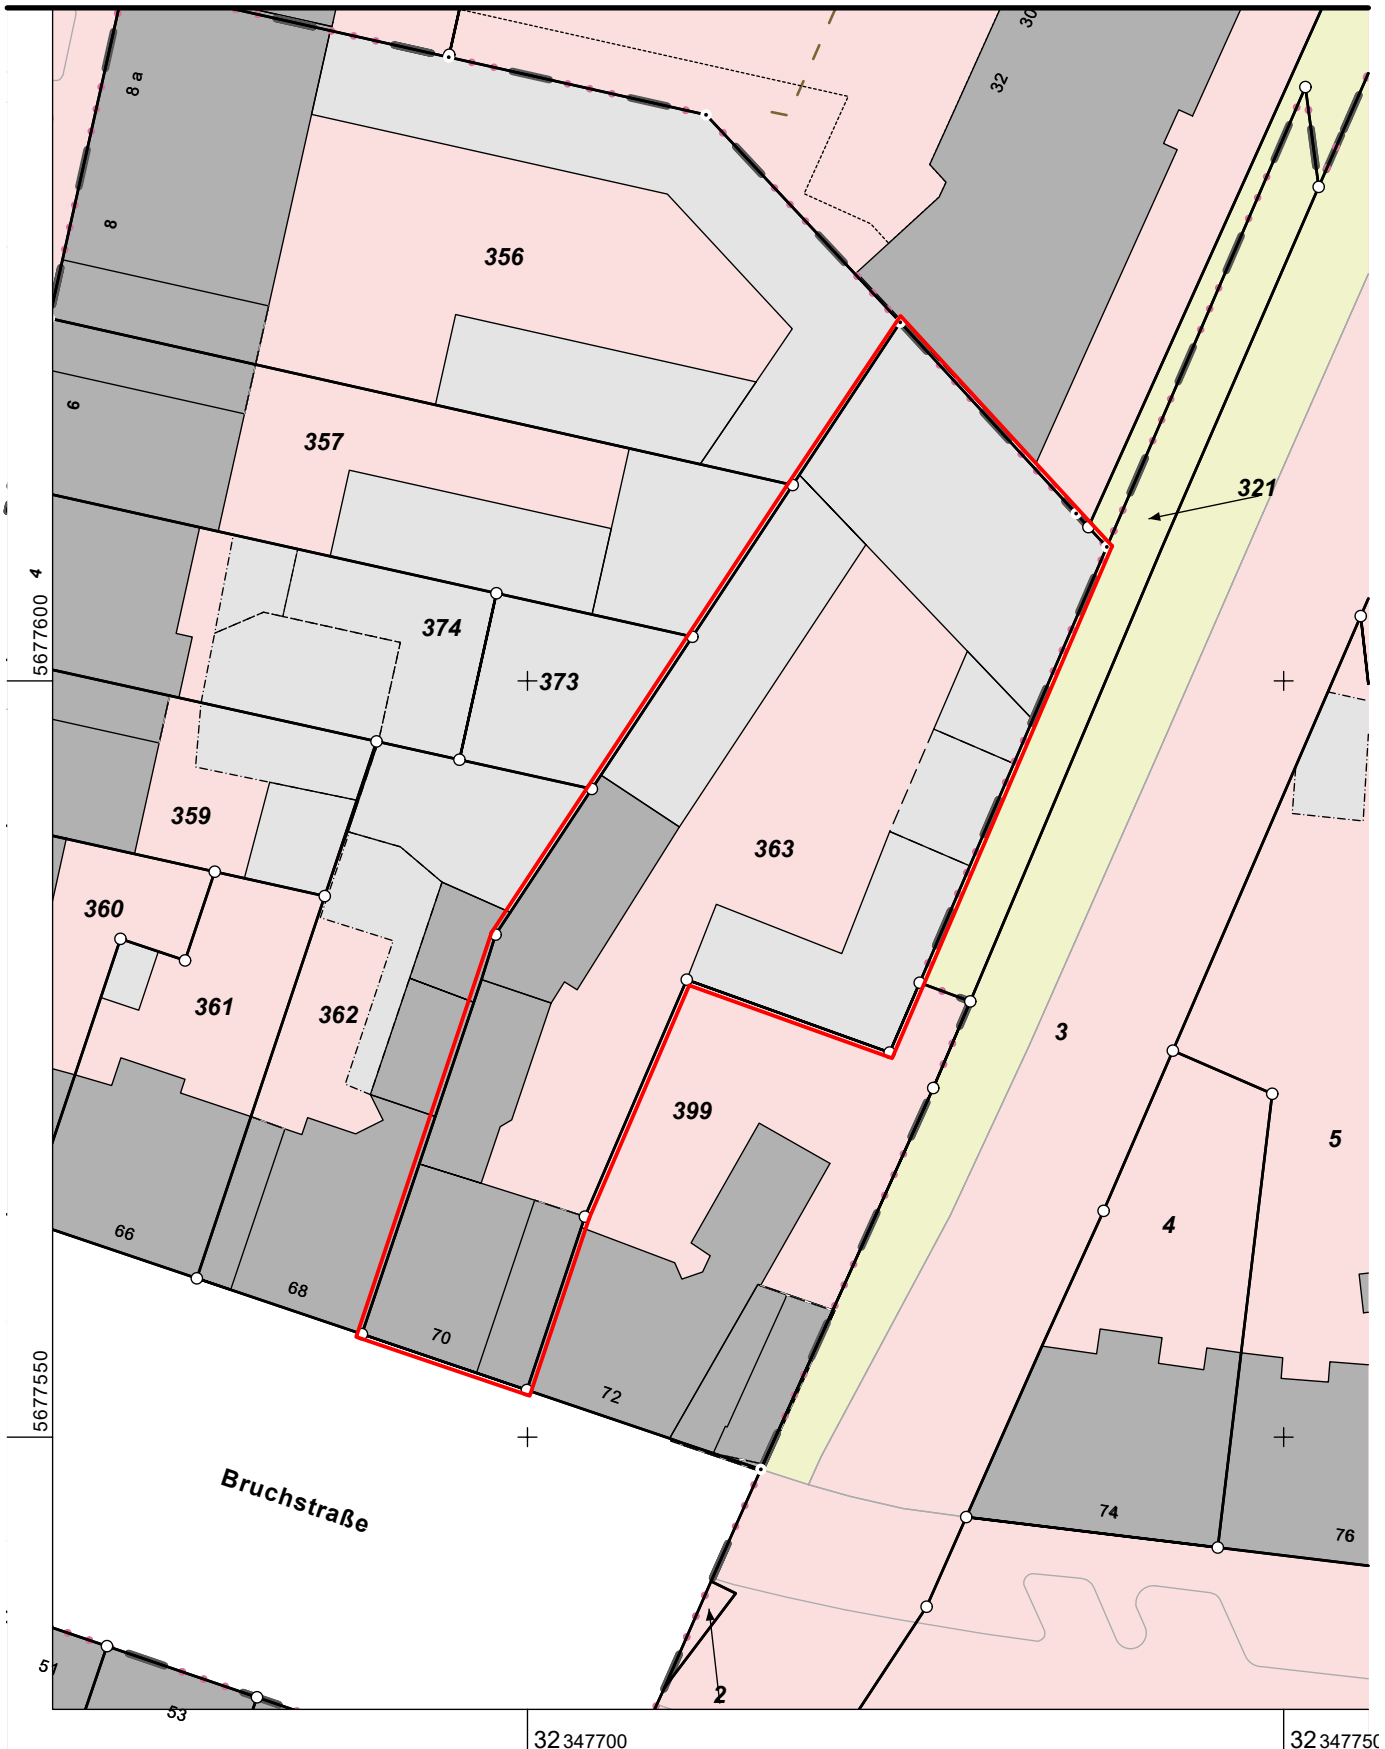

Flurstück: 363
Flur: 22
Gemarkung: Flingern
Bruchstraße 70, Düsseldorf

Erstellt: 11.12.2024



Maßstab 1 : 500

