


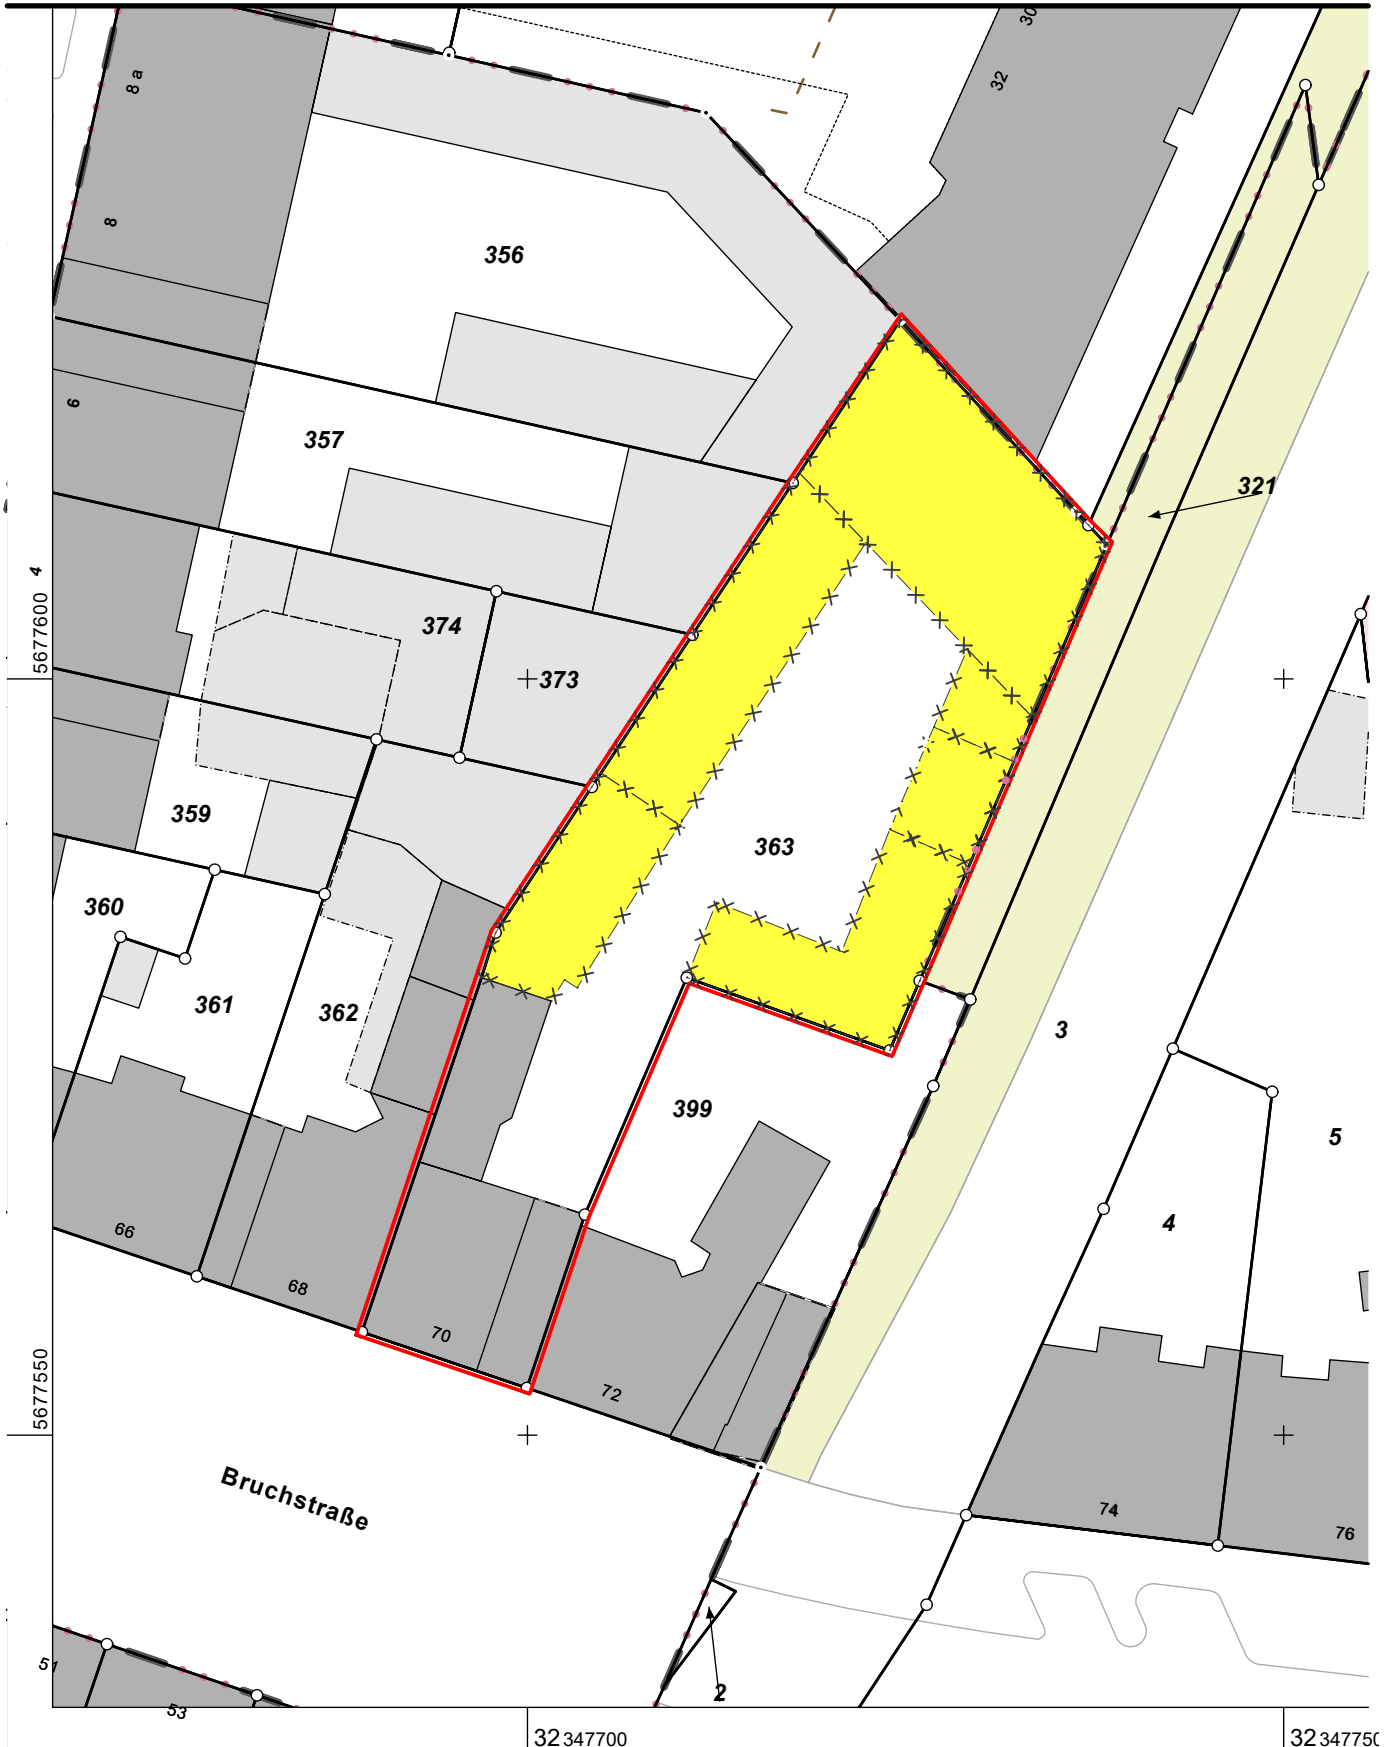

Flurstück: 363  
Flur: 22  
Gemarkung: Flingern  
Bruchstraße 70, Düsseldorf

Erstellt: 11.12.2024



Maßstab 1 : 500

