


ERWEITERUNG DER VORHANDENEN AUßENLIEGENDEN FLUCHTTREPPE VON 3. OG BIS DG- 6.OG

GEGENSTAND BAUANTRAG

DG - Bauteil C2

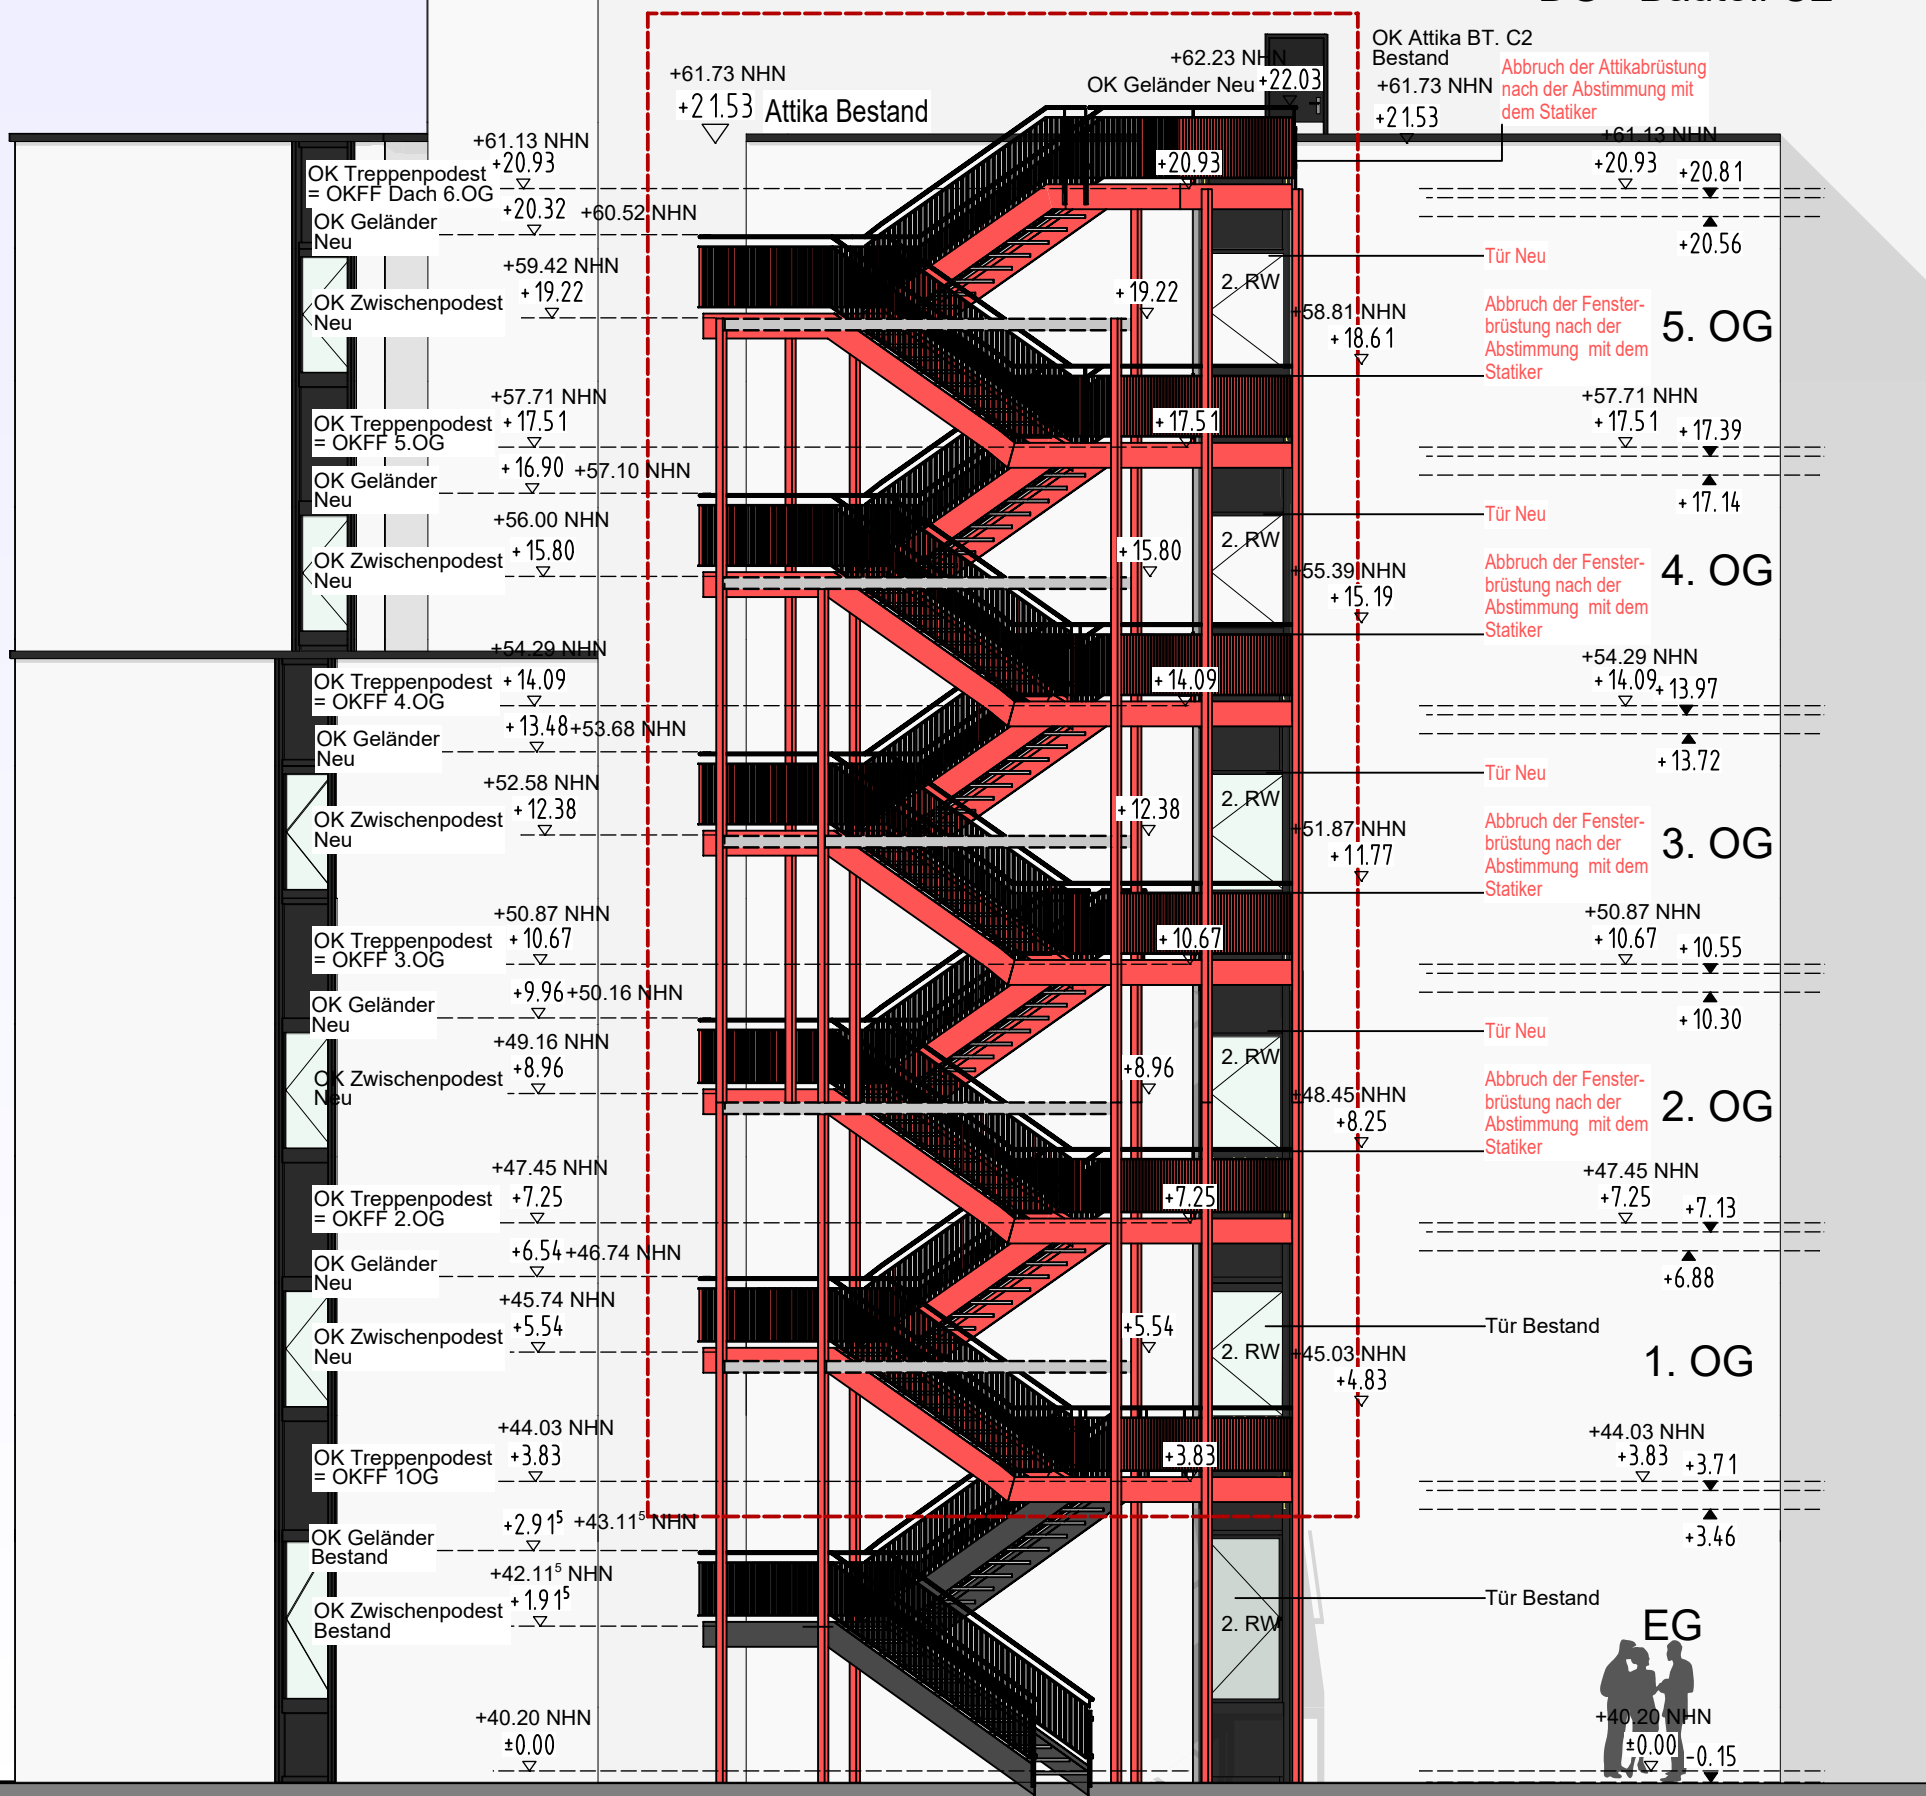

SÜDEN - M: 100
FLUCHTTREPPE