


- WSZ I der Wasserschutzgebietsverordnung 1974
- WSZ II der Wasserschutzgebietsverordnung 1974
- WSZ III der Wasserschutzgebietsverordnung 1974
- WSZ I, geplante Grenze gemäß neuem Förderregime
- WSZ II, geplante Grenze gemäß neuem Förderregime
- WSZ III, geplante Grenze gemäß neuem Förderregime

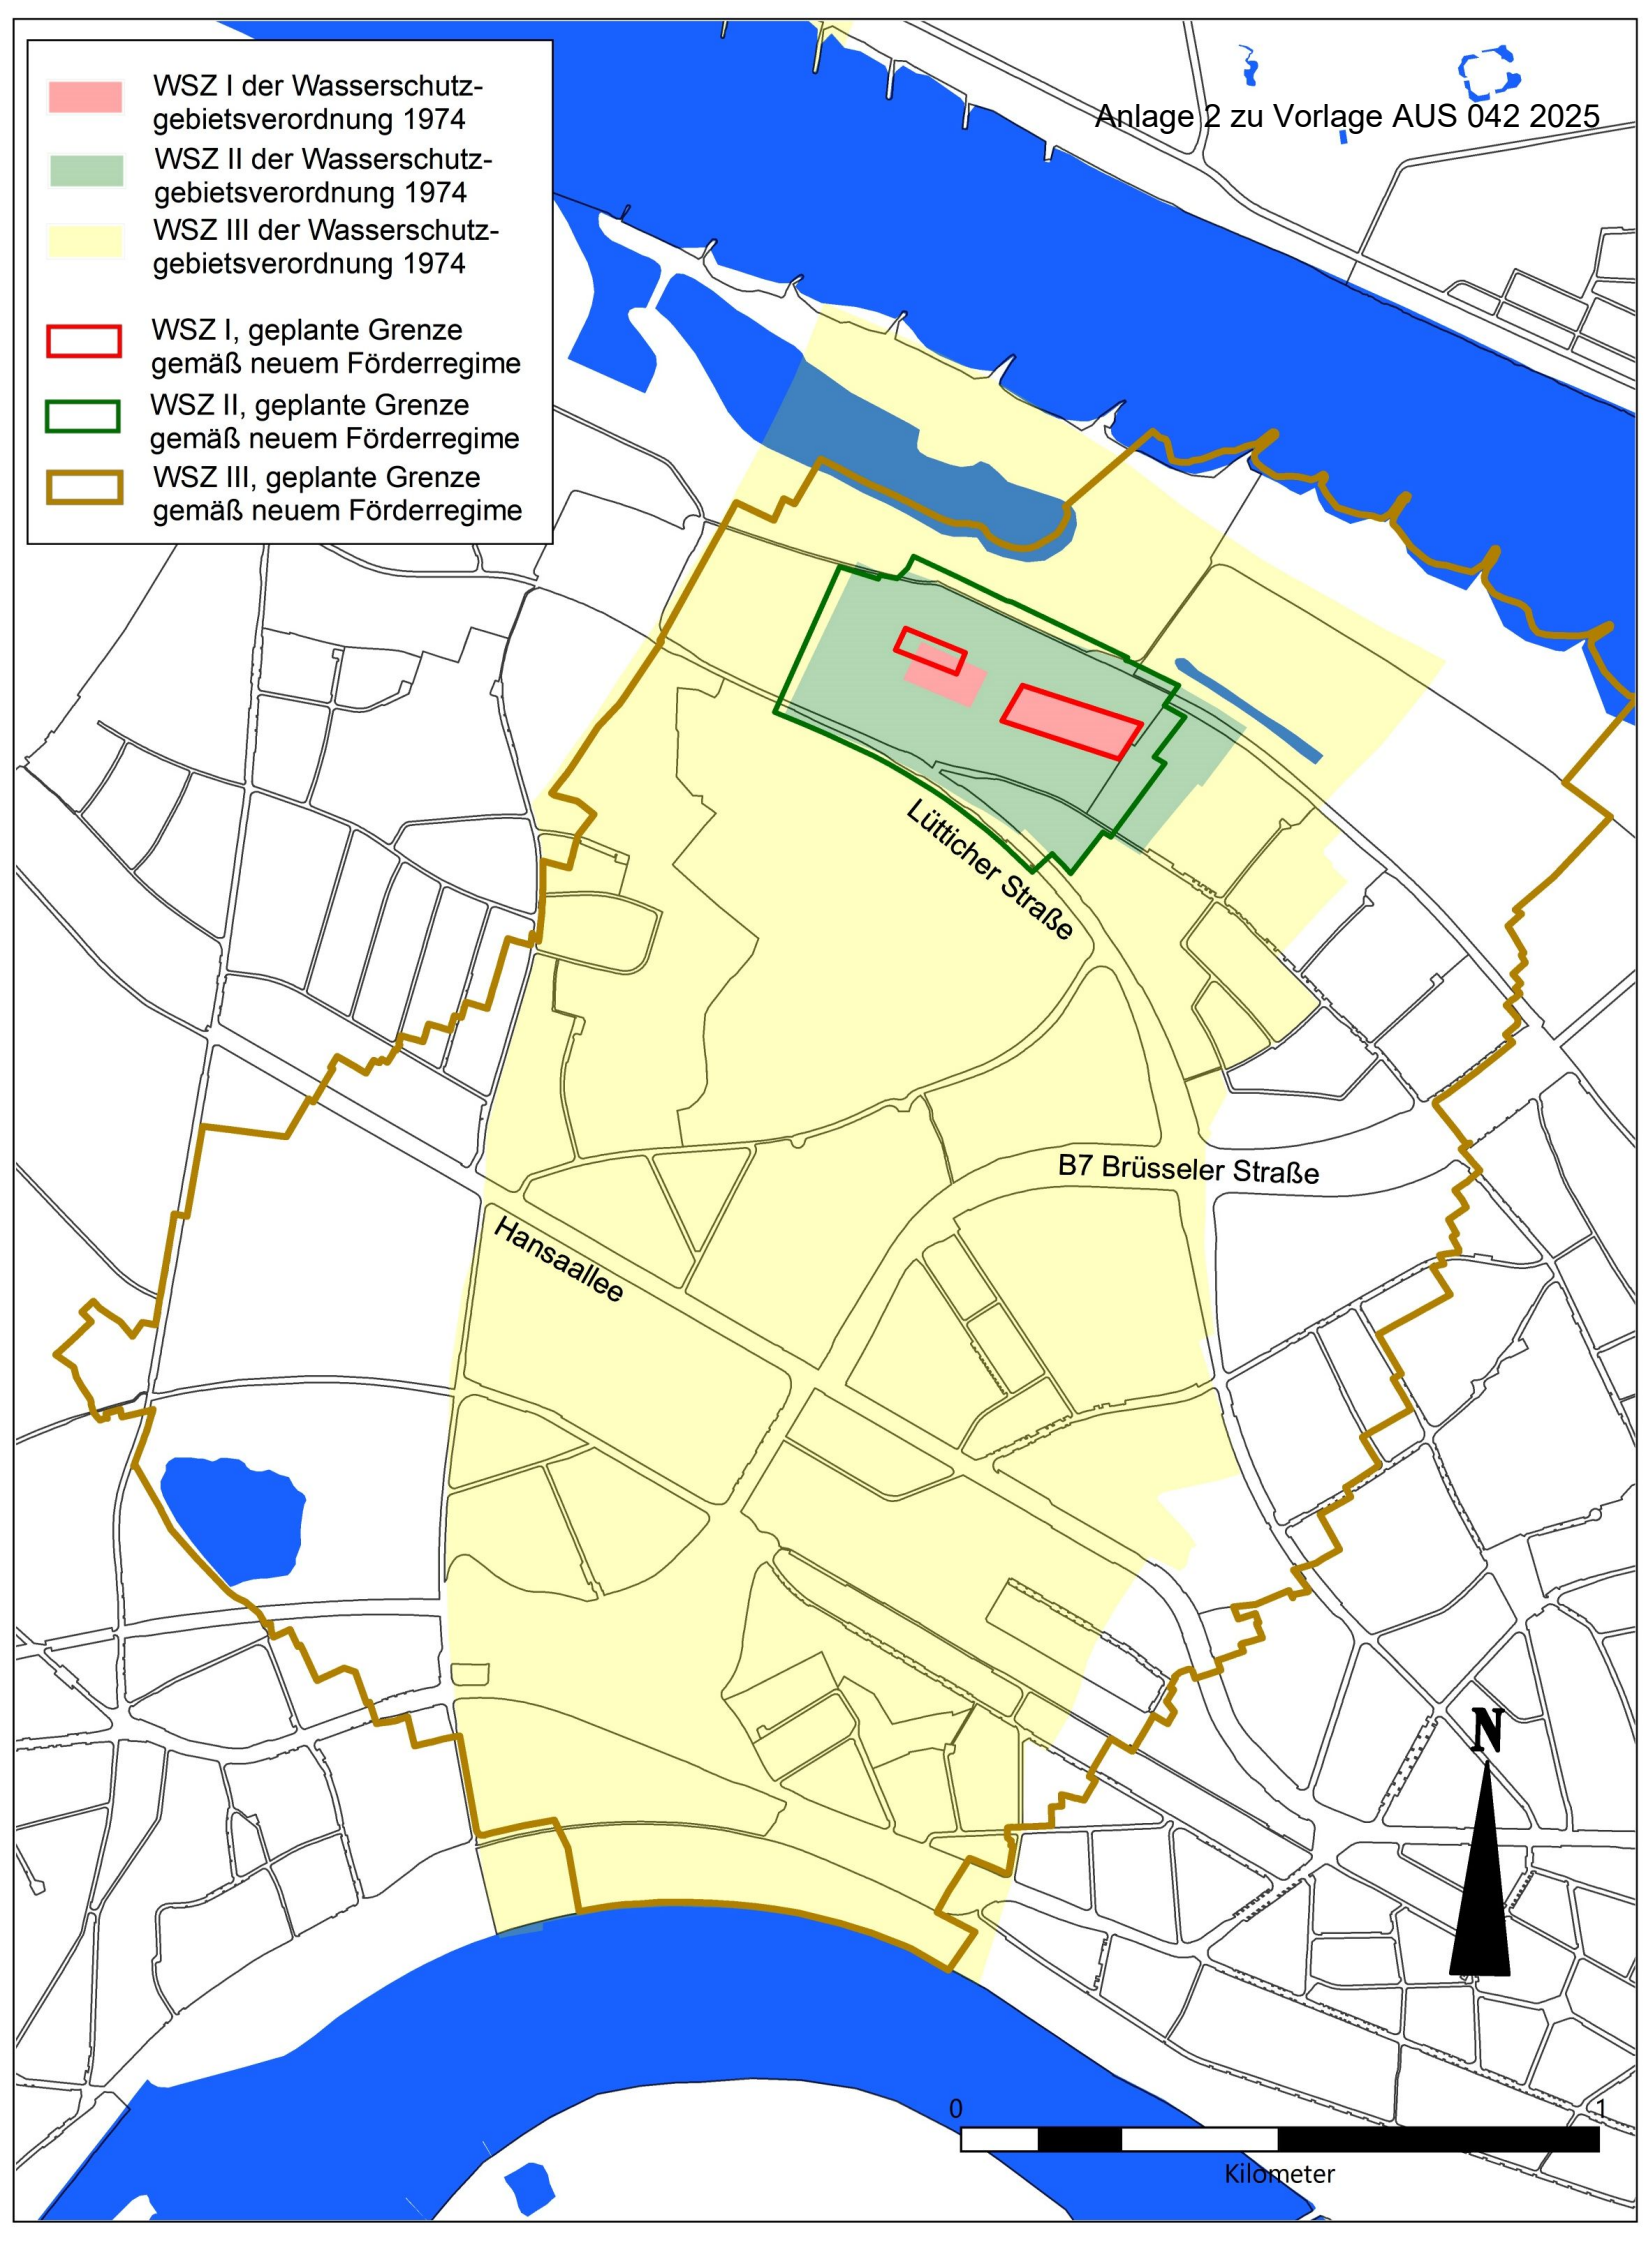

Lütticher Straße

B7 Brüsseler Straße

Hansaallee

N

0 1  
Kilometer