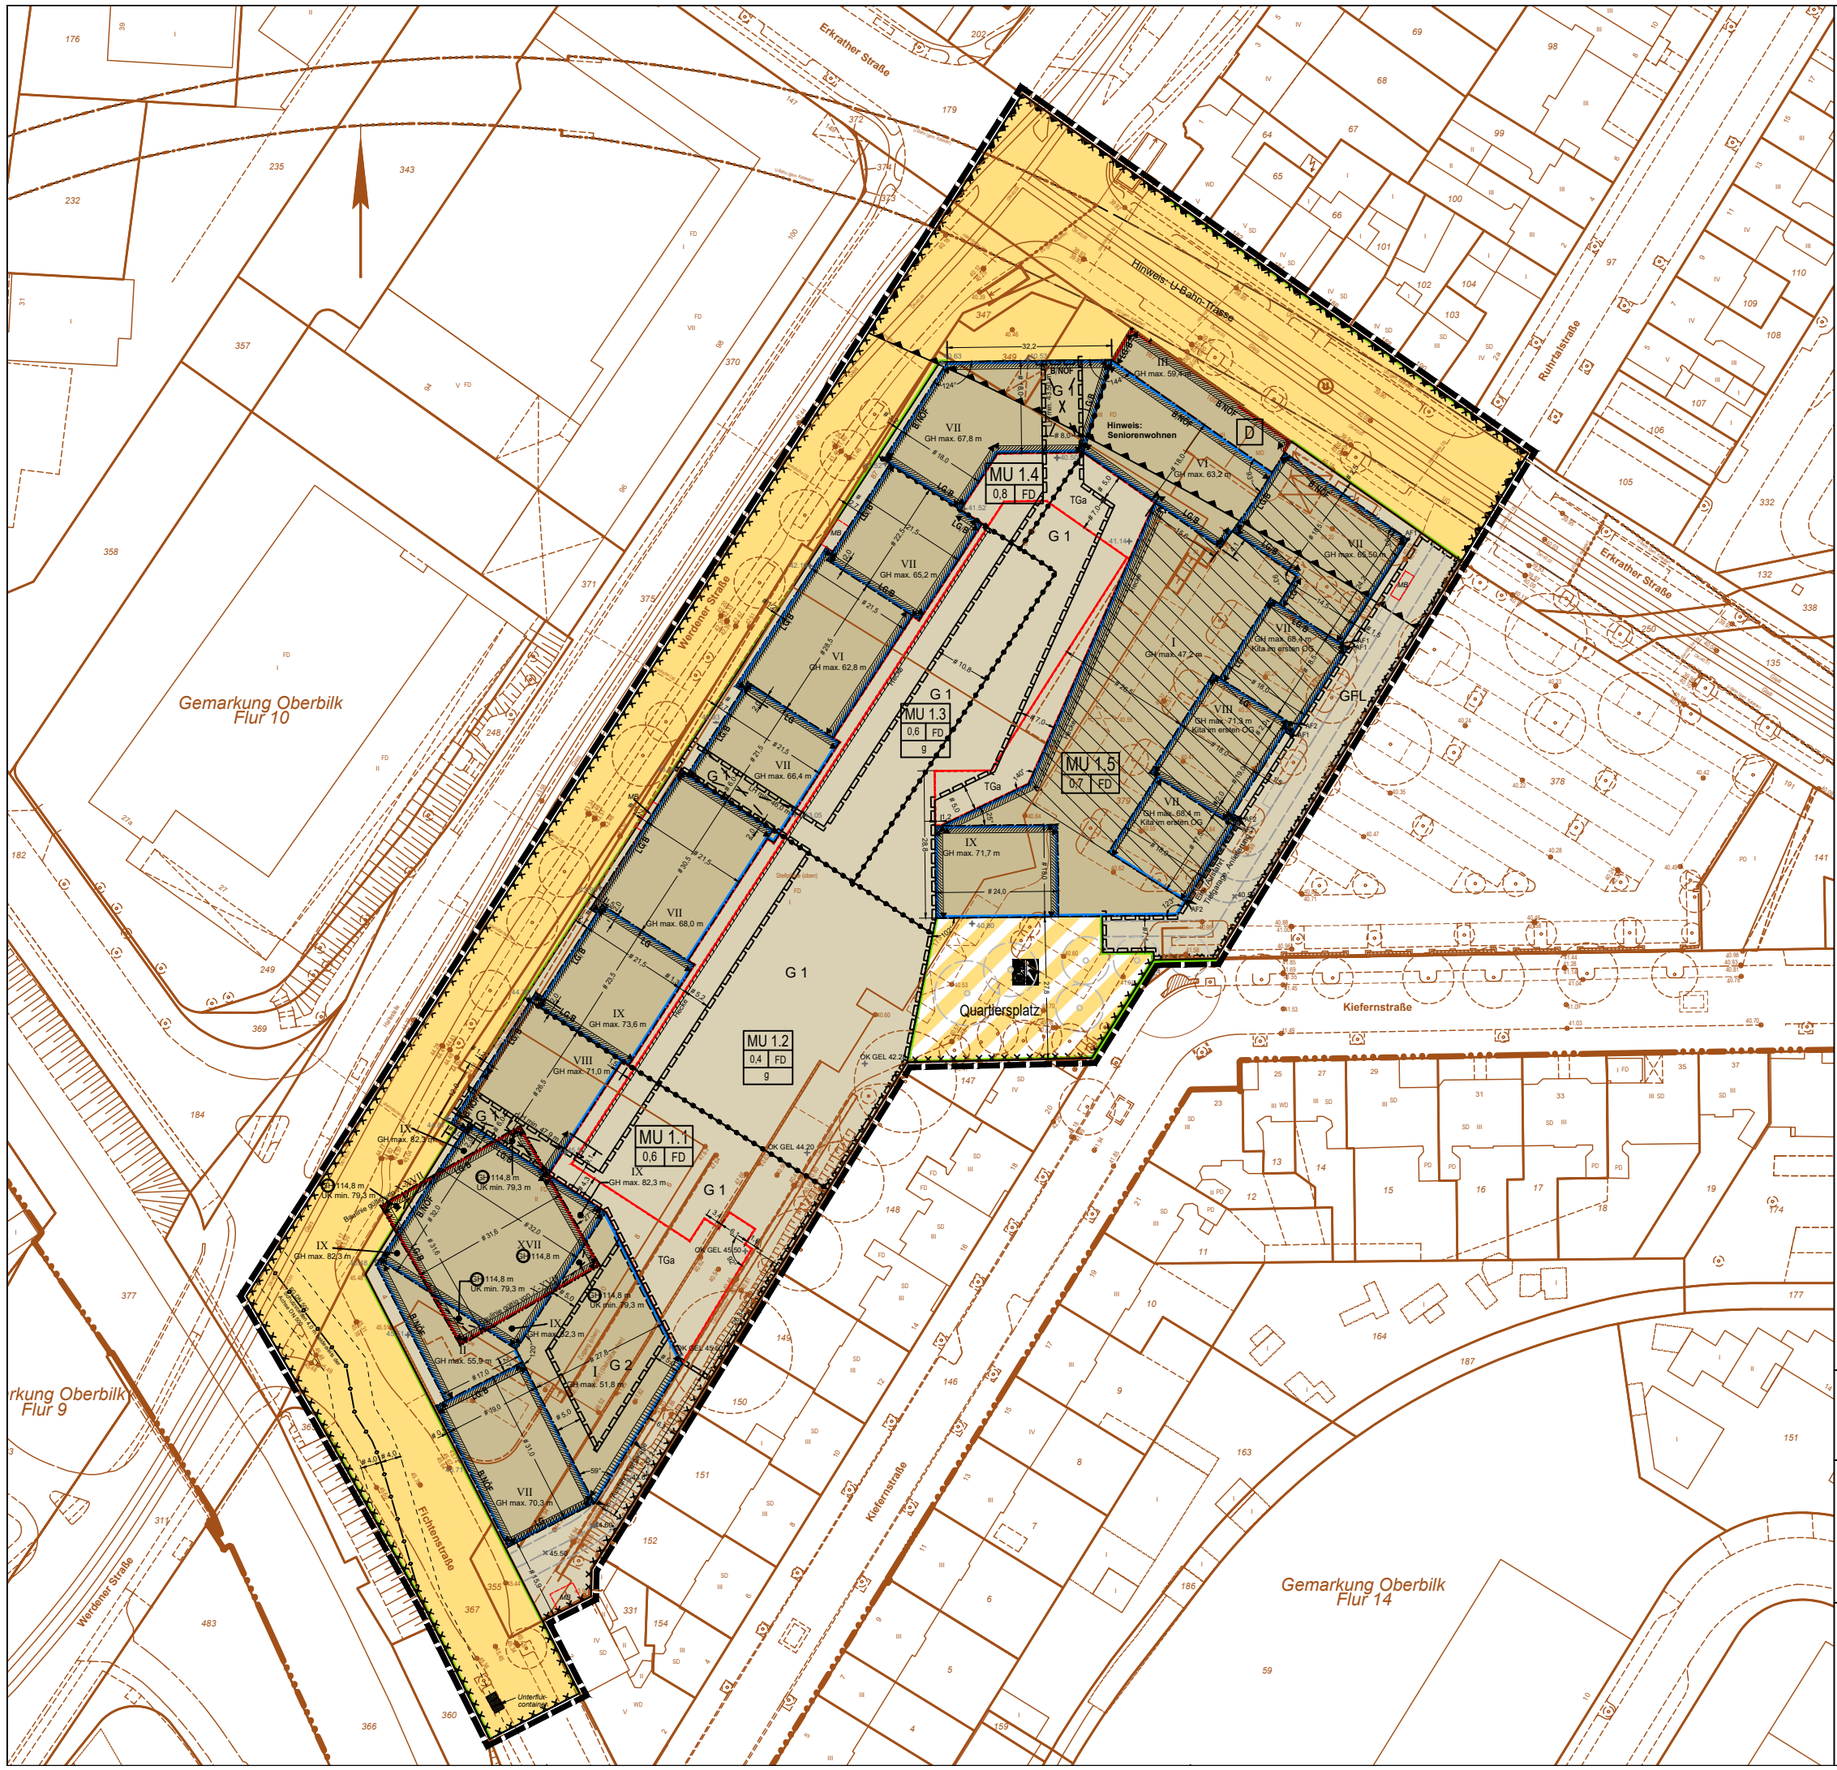

Landeshauptstadt Düsseldorf

BEBAUUNGSPLAN NR. 02 / 018

WERDENER STRAßE / ERKRATHER STRAßE

STAND: Satzungsbeschluss

Projekt. Plannr.	Stand	Maßstab
02/018	04.07.2025	1:1.200

Adenauerallee 127a
53113 Bonn
www.stadt-projekt.de

Fon: 0228/286142-0
Fax: 0228/286142-29
Mal: info@stadt-projekt.de

ulrich hartung
Stadtplanung Projektentwicklung