



haus E (kita) | ansicht osten m 1:100



haus E (kita) | ansicht westen m 1:100

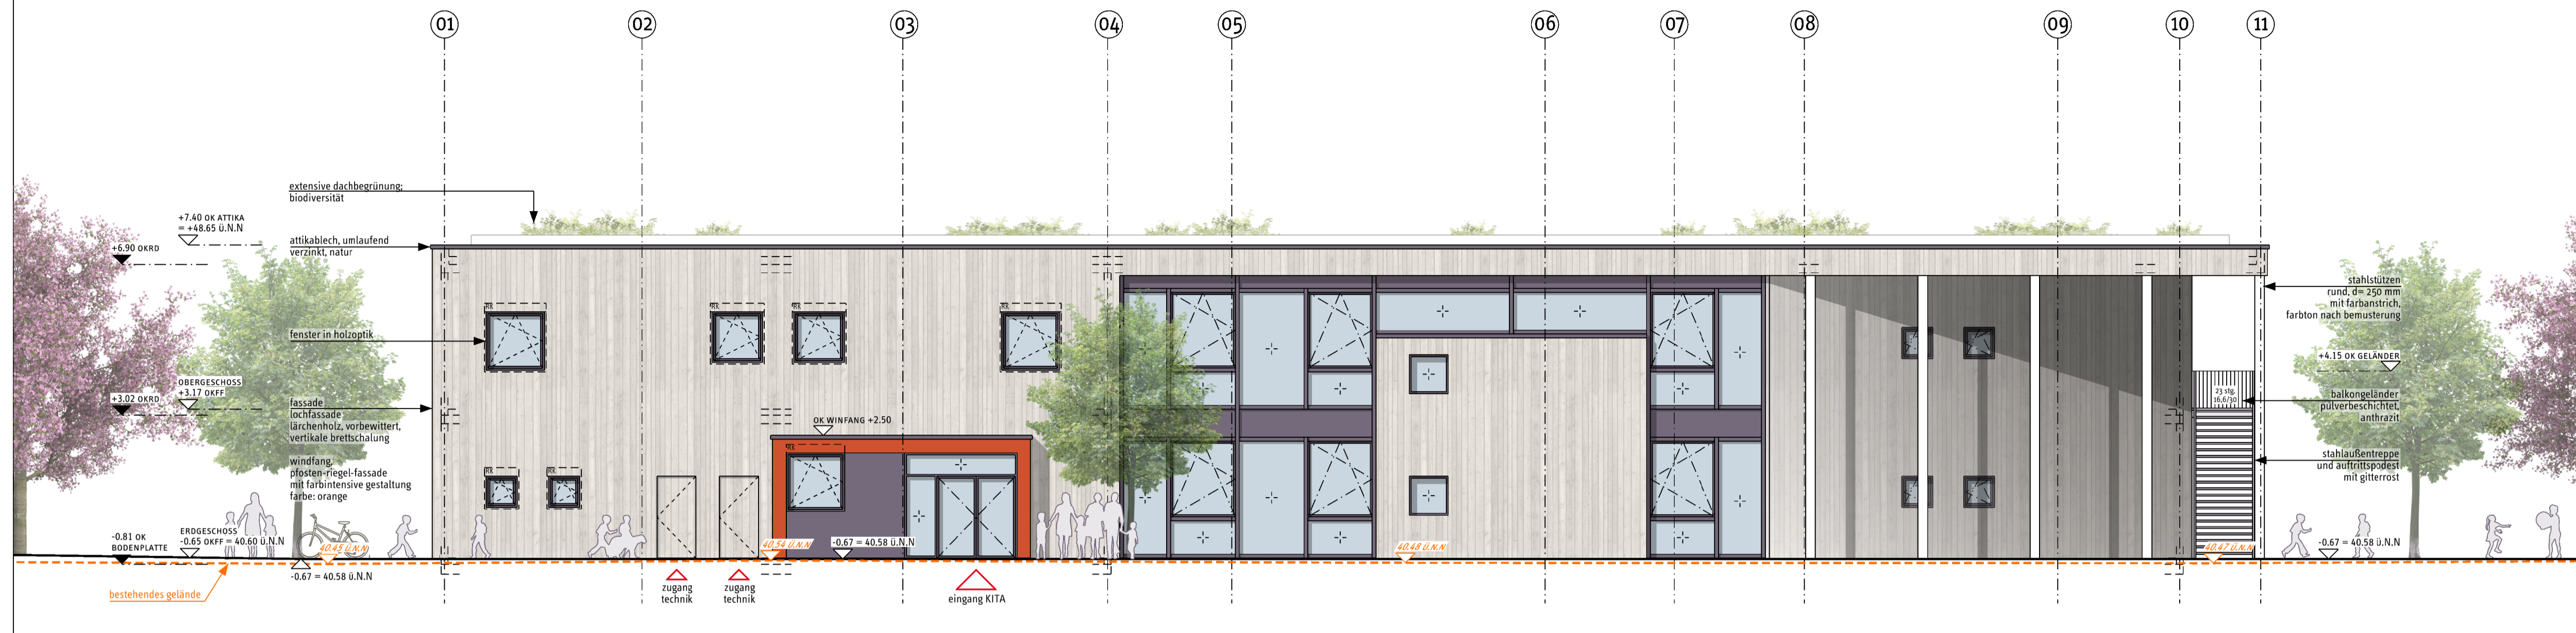

haus E (kita) | ansicht norden m 1:100

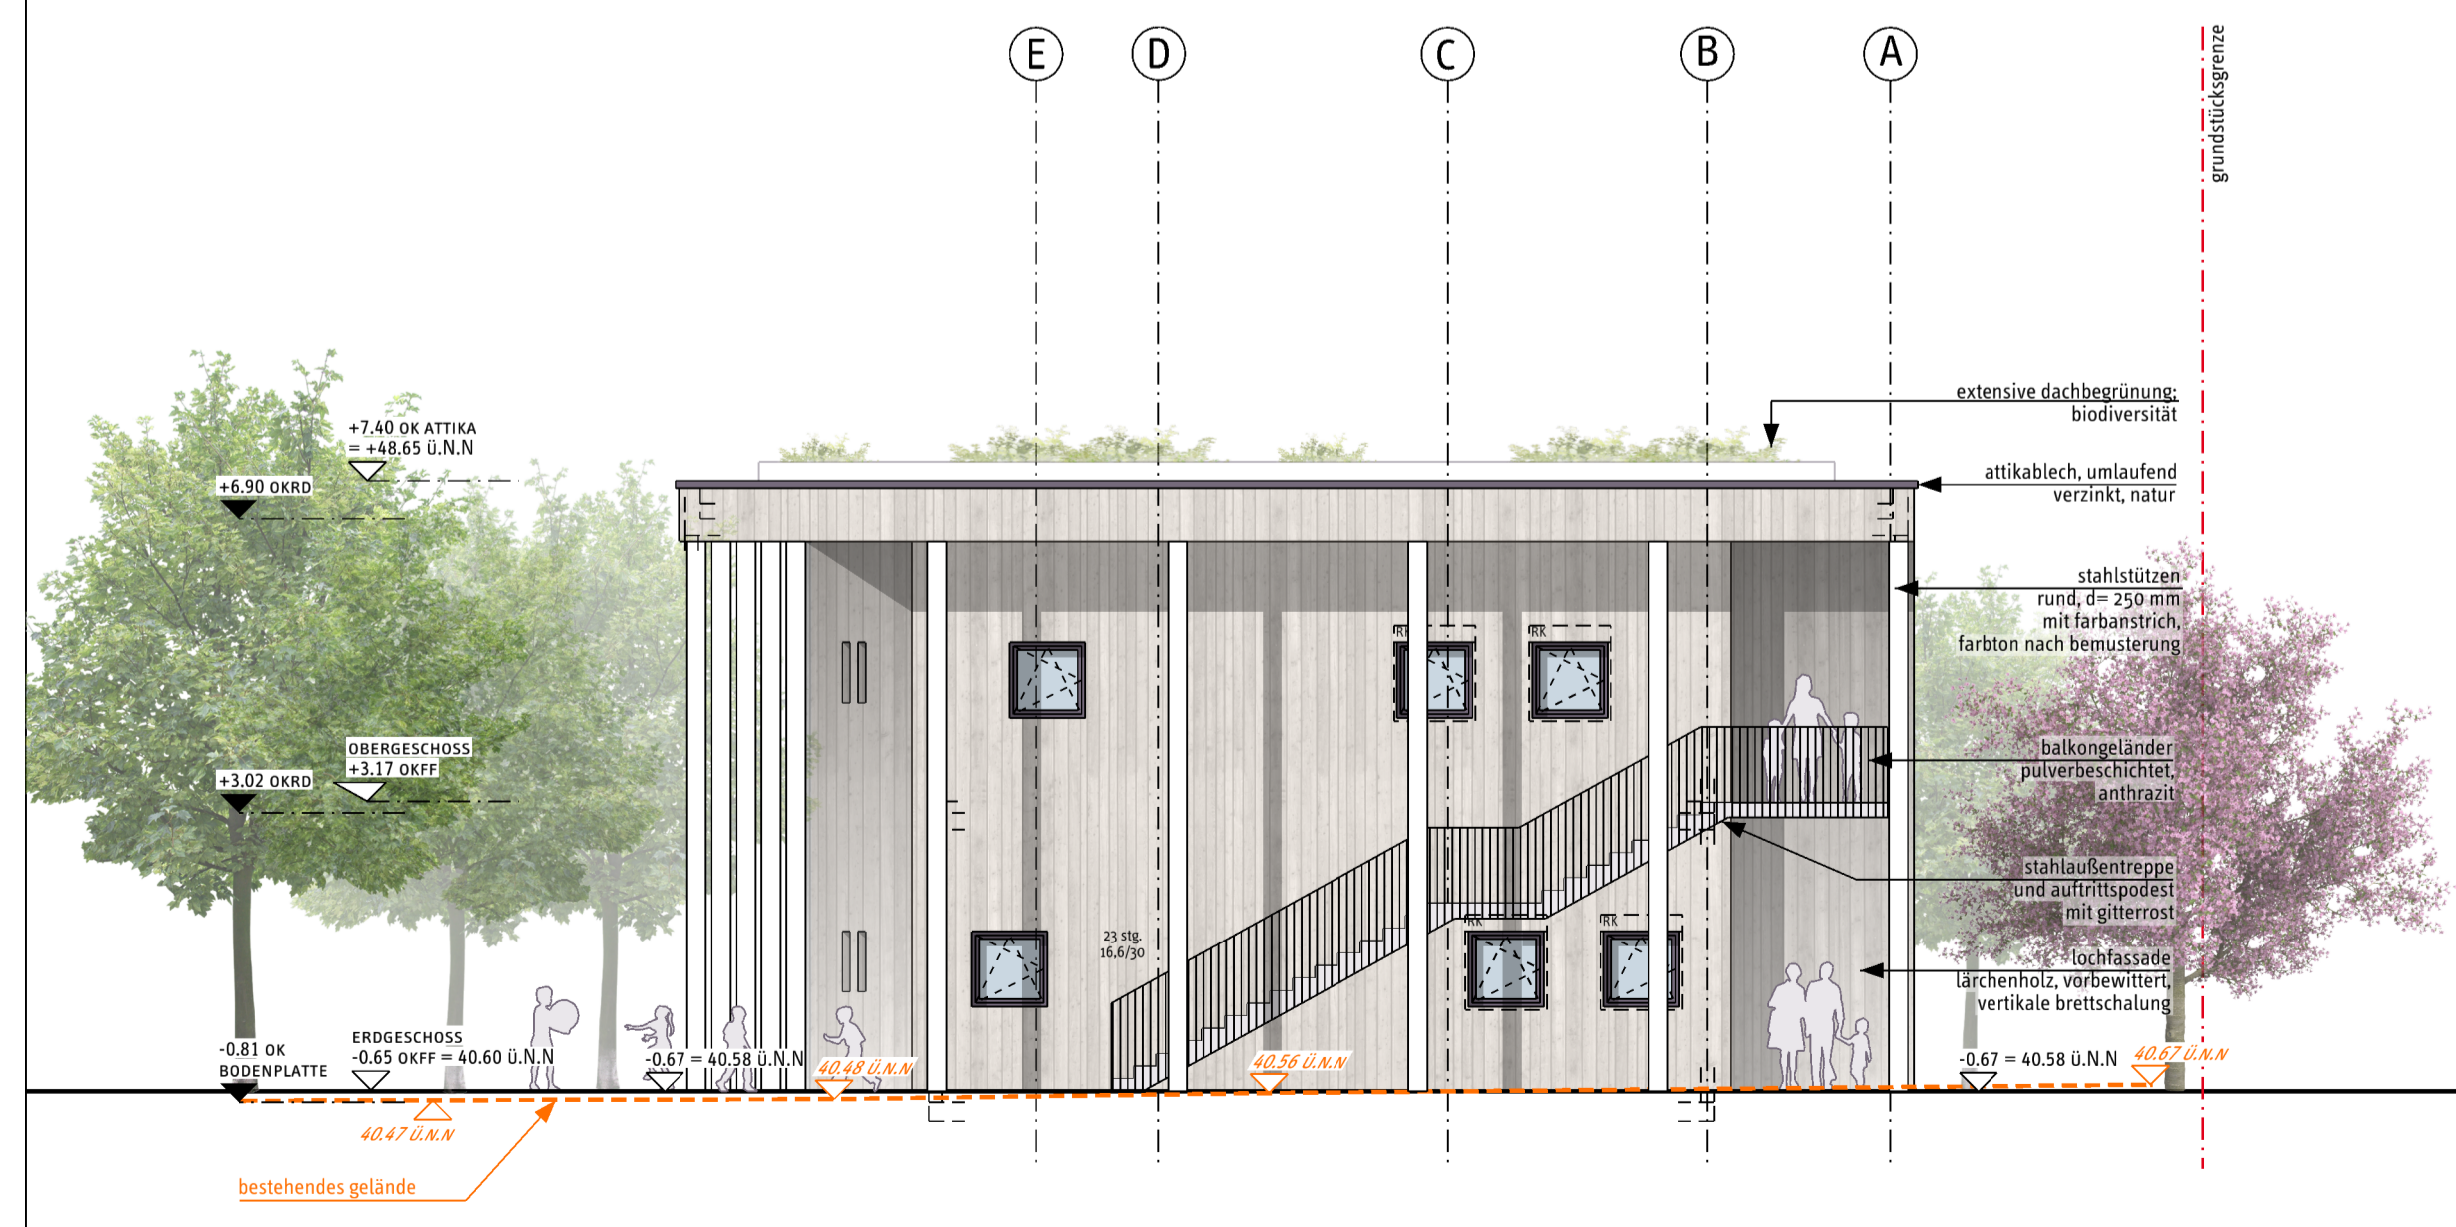

haus E (kita) | ansicht süden m 1:100

