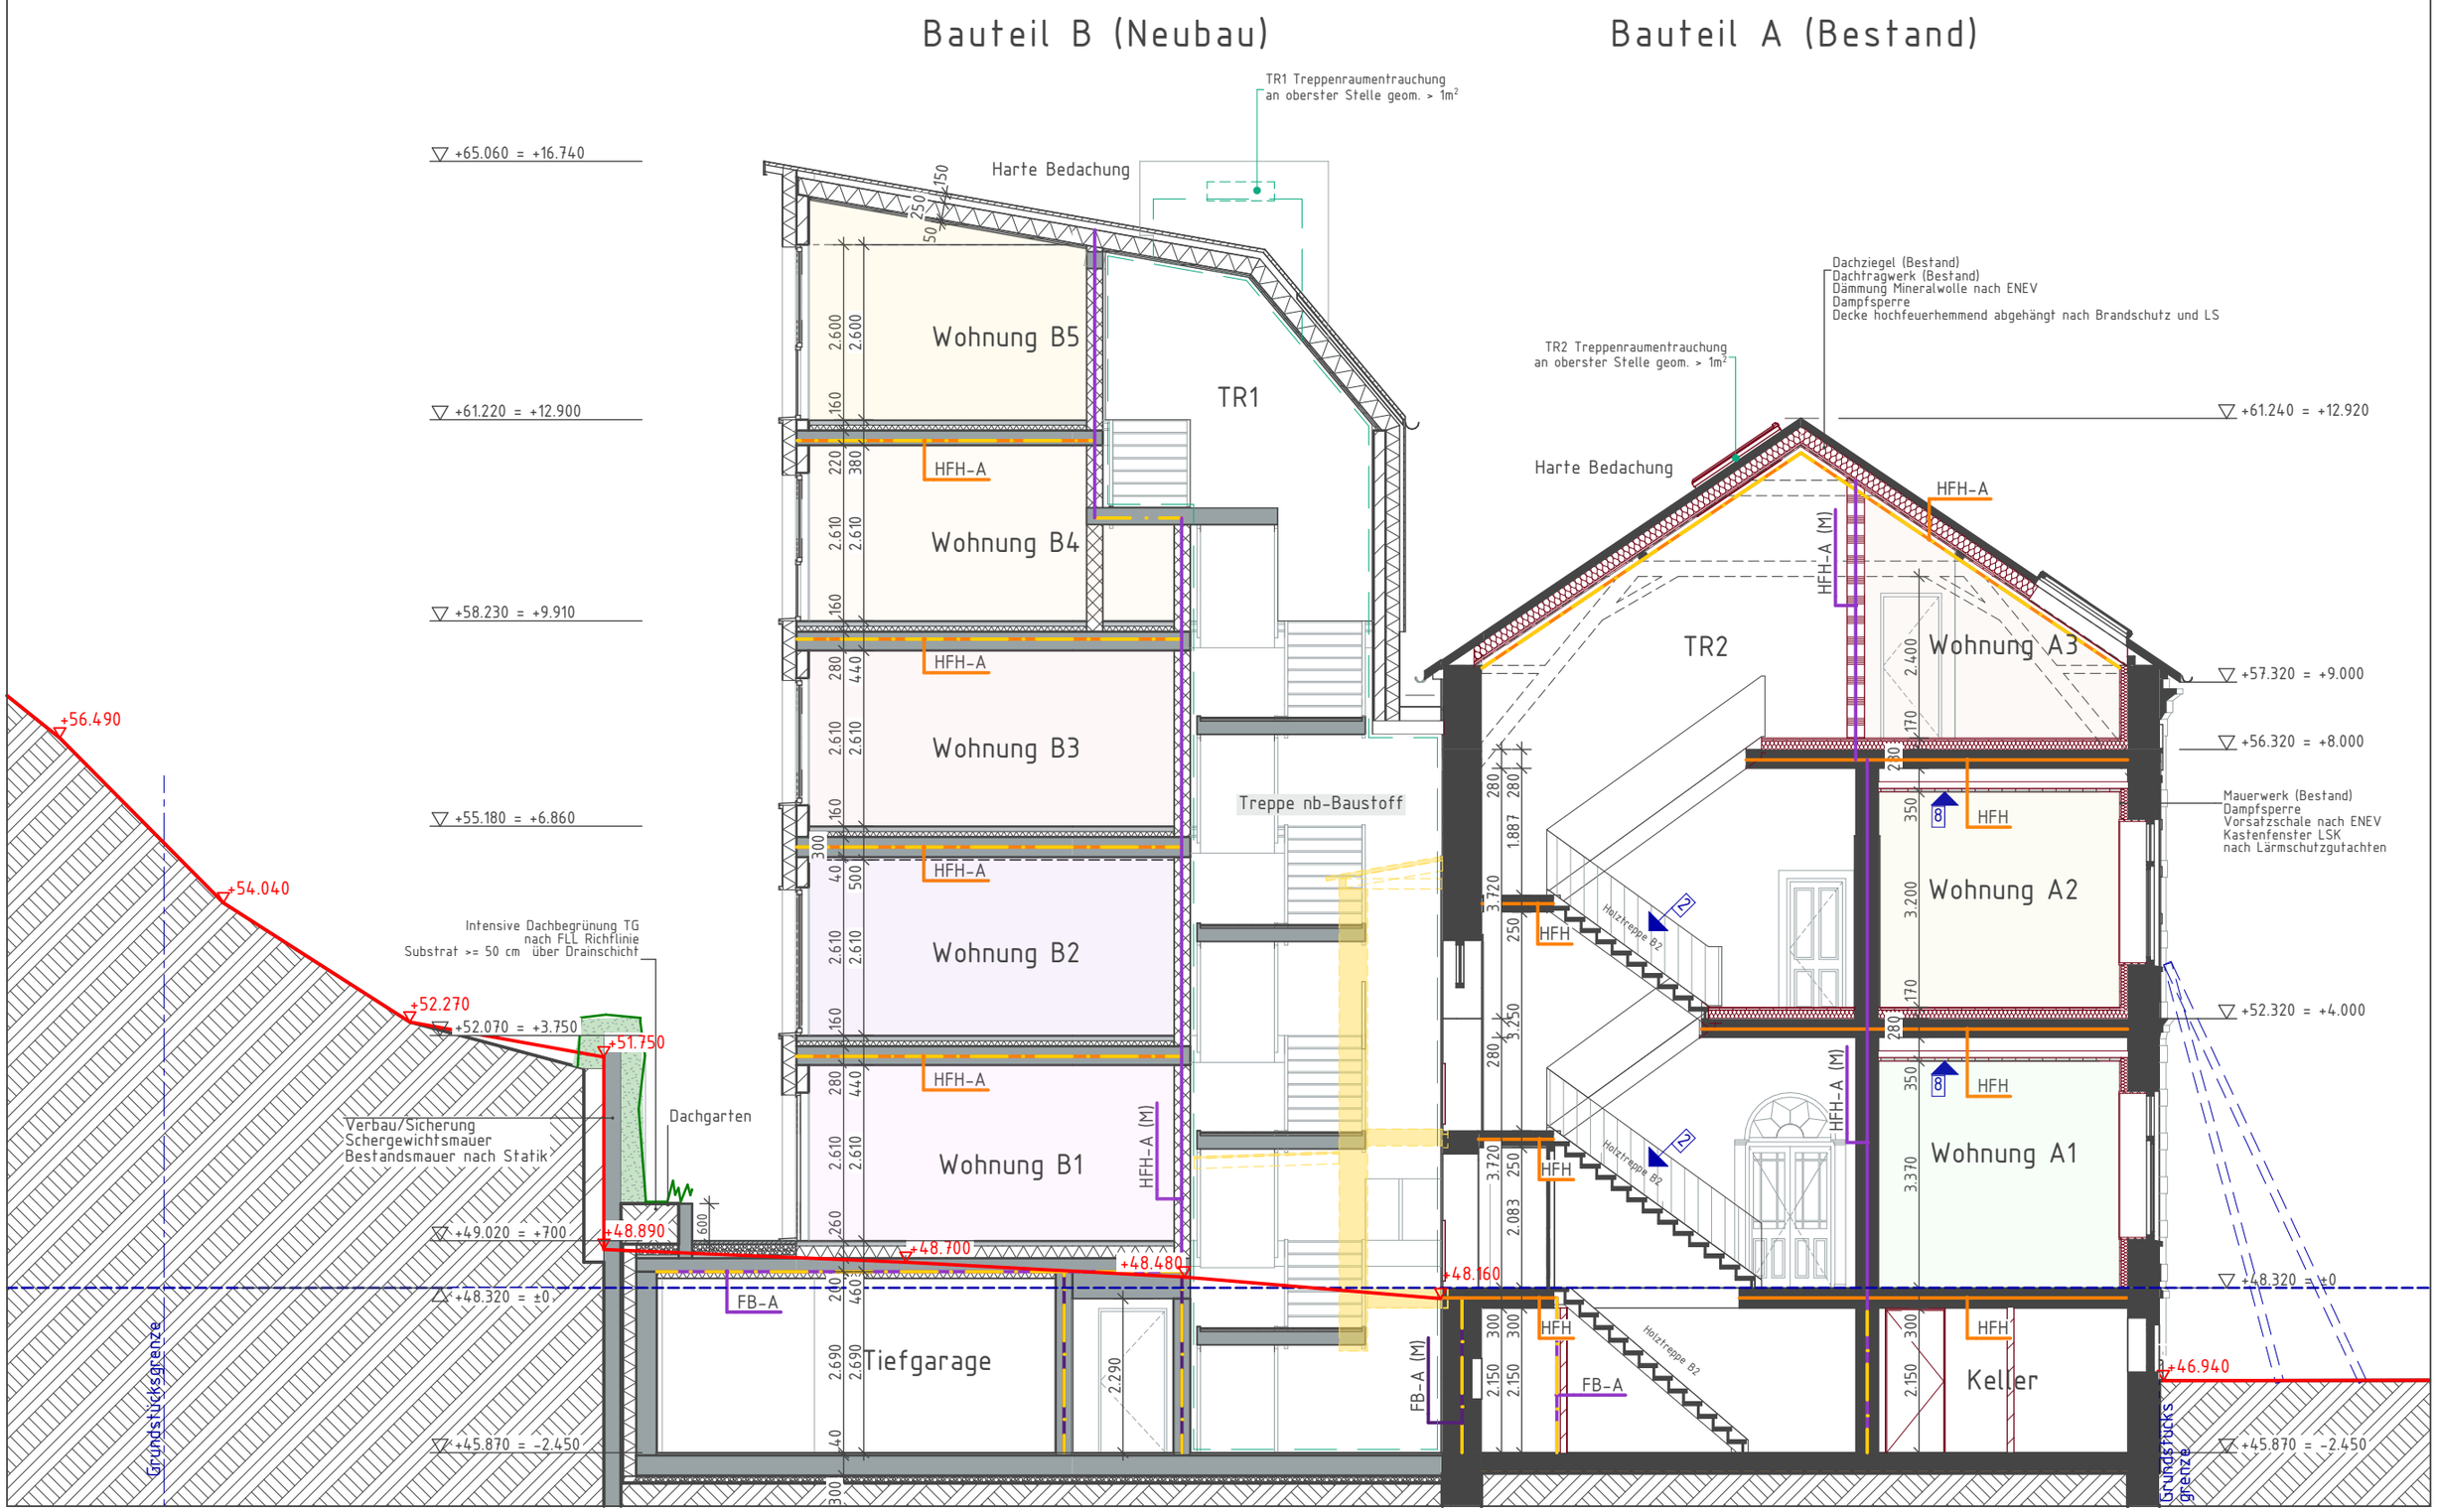
Bauteil B (Neubau)
Bauteil A (Bestand)
TR1 Treppenraumentrauchung
an oberster Stelle geom. > 1m²
Harte Bedachung
Wohnung B5
TR1
Wohnung B4
Wohnung B3
Wohnung B2
Wohnung B1
HFH-A
HFH-A (M)
Treppe nb-Baustoff
Tiefgarage
FB-A
FB-A (M)
Dachgarten
Intensive Dachbegrünung TG
nach FLL Richtlinie
Substrat >= 50 cm über Drainschicht
Verbau/Sicherung
Schergewichtsmauer
Bestandsmauer nach Statik
Grundstücksgrenze
+65.060 = +16.740
+61.220 = +12.900
+58.230 = +9.910
+55.180 = +6.860
+56.490
+54.040
+52.270
+52.070 = +3.750
+51.750
+49.020 = +700
+48.890
+48.700
+48.480
+48.320 = ±0
+45.870 = -2.450
Dachziegel (Bestand)
Dachtragwerk (Bestand)
Dämmung Mineralwolle nach ENEV
Dampfsperre
Decke hochfeuerhemmend abgehängt nach Brandschutz und LS
TR2 Treppenraumentrauchung
an oberster Stelle geom. > 1m²
+61.240 = +12.920
Harte Bedachung
TR2
Wohnung A3
Wohnung A2
Wohnung A1
Keller
HFH
Holztreppe B2
+57.320 = +9.000
+56.320 = +8.000
+52.320 = +4.000
+48.160
+46.940
Mauerwerk (Bestand)
Dampfsperre
Vorsatzschale nach ENEV
Kastenfenster LSK
nach Lärmschutzgutachten

Schnitt A-A