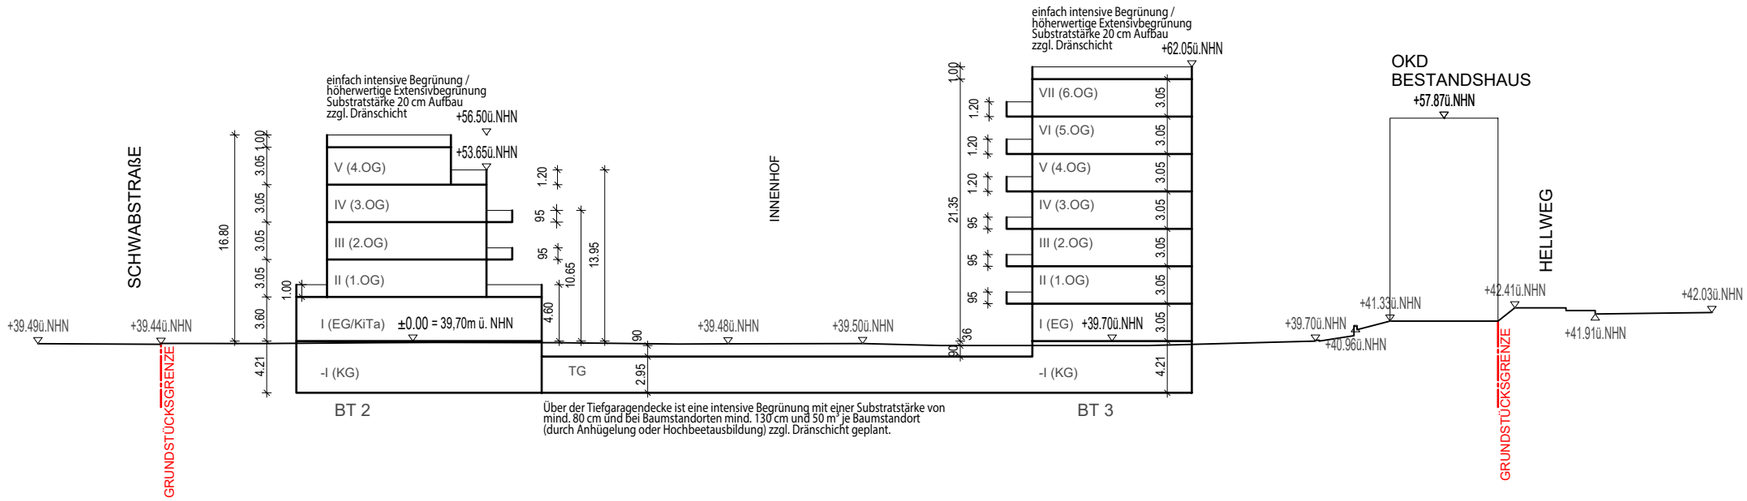
SCHWABSTRAßE
HELLWEG
INNENHOF
einfach intensive Begrünung /
höherwertige Extensivbegrünung
Substratstärke 20 cm Aufbau
zzgl. Dränschicht
+56.50ü.NHN
+53.65ü.NHN
+62.05ü.NHN
OKD
BESTANDSHAUS
+57.87ü.NHN
V (4.OG)
IV (3.OG)
III (2.OG)
II (1.OG)
I (EG/KiTa)
±0.00 = 39,70m ü. NHN
-I (KG)
TG
VII (6.OG)
VI (5.OG)
I (EG)
+39.70ü.NHN
+39.49ü.NHN
+39.44ü.NHN
+39.48ü.NHN
+39.50ü.NHN
+41.33ü.NHN
+42.41ü.NHN
+42.03ü.NHN
+41.91ü.NHN
+40.96ü.NHN
16.80
3.05
3.60
4.21
1.00
4.60
10.65
13.95
2.95
21.35
1.20
95
90
36
GRUNDSTÜCKSGRENZE
BT 2
BT 3
Über der Tiefgaragendecke ist eine intensive Begrünung mit einer Substratstärke von
mind. 80 cm und bei Baumstandorten mind. 130 cm und 50 m³ je Baumstandort
(durch Anhügelung oder Hochbeetausbildung) zzgl. Dränschicht geplant.

SCHNITT AA