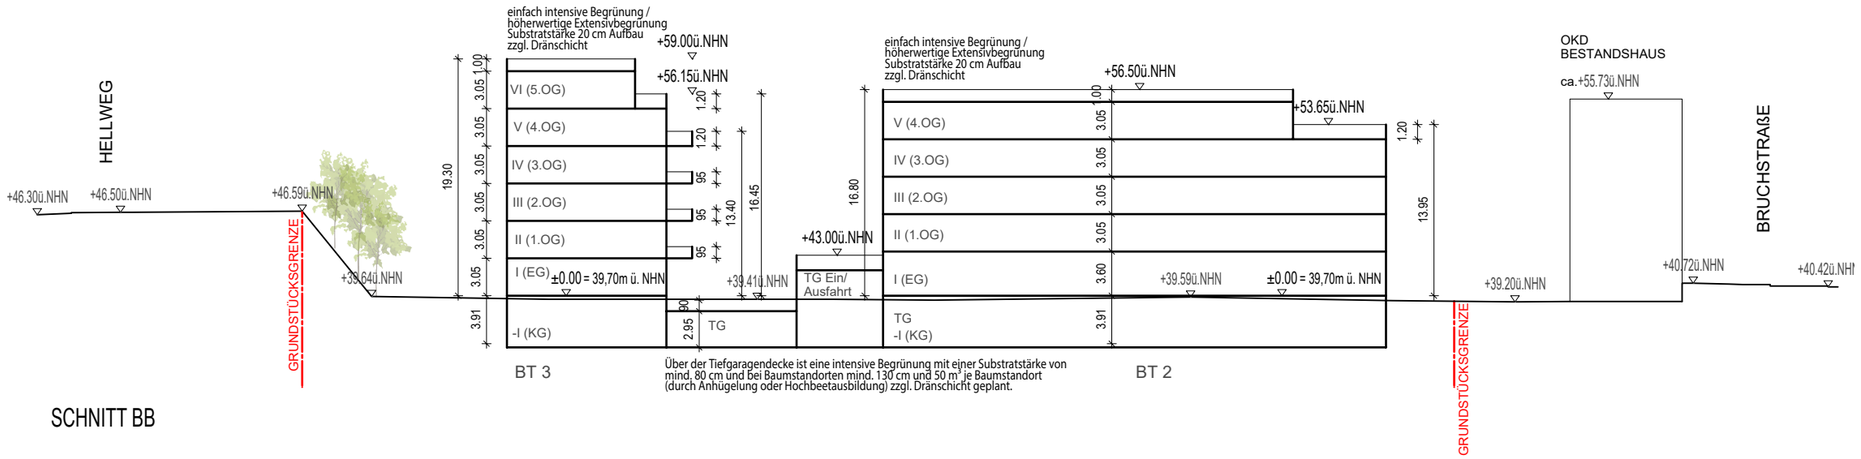
HELLWEG
BRUCHSTRAßE
OKD
BESTANDSHAUS
ca.+55.73ü.NHN
einfach intensive Begrünung /
höherwertige Extensivbegrünung
Substratstärke 20 cm Aufbau
zzgl. Dränschicht
+59.00ü.NHN
+56.15ü.NHN
+56.50ü.NHN
+53.65ü.NHN
+46.30ü.NHN
+46.50ü.NHN
+46.59ü.NHN
+39.64ü.NHN
+43.00ü.NHN
+39.41ü.NHN
+39.59ü.NHN
+39.20ü.NHN
+40.72ü.NHN
+40.42ü.NHN
±0.00 = 39,70m ü. NHN
VI (5.OG)
V (4.OG)
IV (3.OG)
III (2.OG)
II (1.OG)
I (EG)
-I (KG)
TG
TG Ein/
Ausfahrt
GRUNDSTÜCKSGRENZE
BT 3
BT 2
Über der Tiefgaragendecke ist eine intensive Begrünung mit einer Substratstärke von
mind. 80 cm und bei Baumstandorten mind. 130 cm und 50 m³ je Baumstandort
(durch Anhügelung oder Hochbeetausbildung) zzgl. Dränschicht geplant.

SCHNITT BB