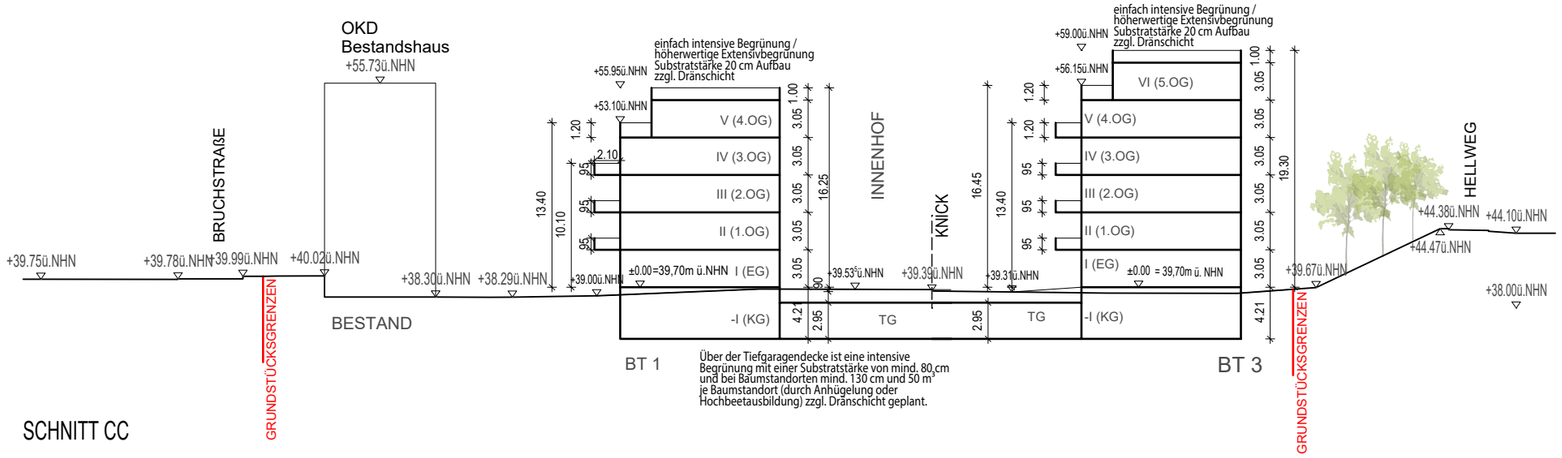
OKD
Bestandshaus
+55.73ü.NHN
BRUCHSTRAßE
+39.75ü.NHN
+39.78ü.NHN
+39.99ü.NHN
+40.02ü.NHN
+38.30ü.NHN
+38.29ü.NHN
BESTAND
GRUNDSTÜCKSGRENZEN
+55.95ü.NHN
+53.10ü.NHN
+39.00ü.NHN
einfach intensive Begrünung /
höherwertige Extensivbegrünung
Substratstärke 20 cm Aufbau
zzgl. Dränschicht
V (4.OG)
IV (3.OG)
III (2.OG)
II (1.OG)
I (EG)
±0.00=39,70m ü.NHN
-I (KG)
TG
BT 1
Über der Tiefgaragendecke ist eine intensive
Begrünung mit einer Substratstärke von mind. 80 cm
und bei Baumstandorten mind. 130 cm und 50 m³
je Baumstandort (durch Anhügelung oder
Hochbeetausbildung) zzgl. Dränschicht geplant.
+39.53ü.NHN
INNENHOF
+39.39ü.NHN
KNICK
+39.31ü.NHN
+59.00ü.NHN
+56.15ü.NHN
VI (5.OG)
±0.00 = 39,70m ü. NHN
BT 3
+39.67ü.NHN
HELLWEG
+44.38ü.NHN
+44.10ü.NHN
+44.47ü.NHN
+38.00ü.NHN
13.40
10.10
2.10
16.25
16.45
19.30
1.20
95
1.00
3.05
4.21
2.95
30

SCHNITT CC