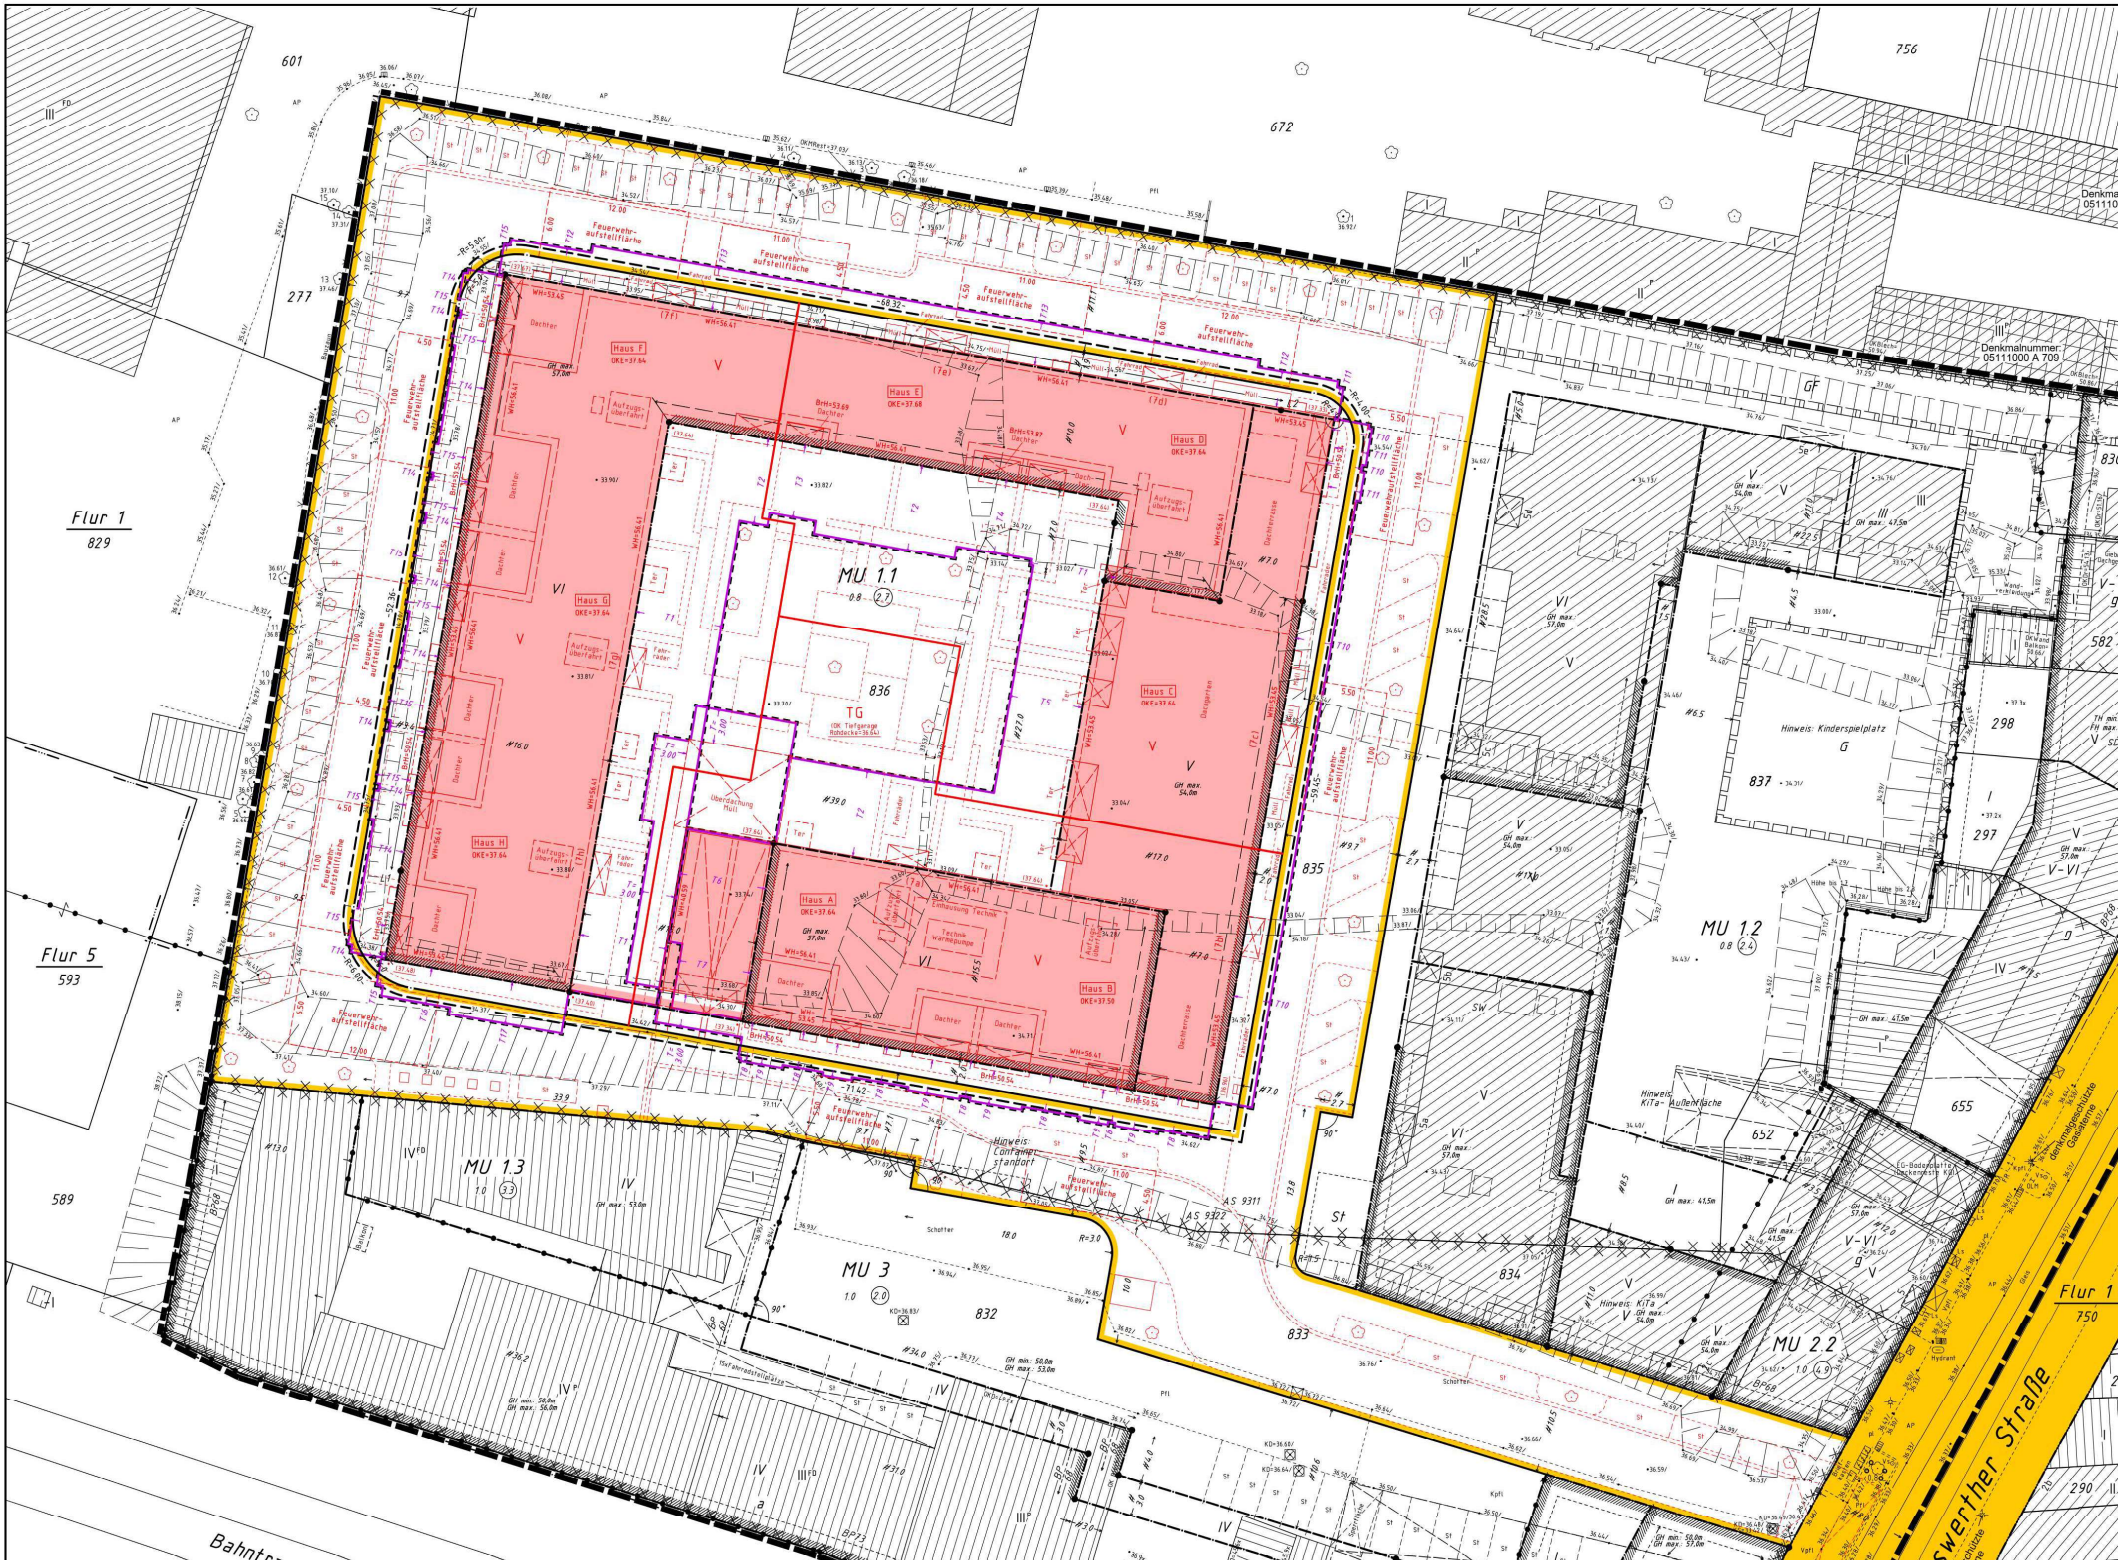
Flur 1
829
Flur 5
593
601
672
756
277
589
Denkmalnummer:
05111000 A 709
Haus F
OKE=37.54
Haus E
OKE=37.68
Haus D
OKE=37.64
Haus G
OKE=37.64
Haus C
OKE=37.64
Haus H
OKE=37.64
Haus A
OKE=37.64
Haus B
OKE=37.50
MU 1.1
0.8 (2.7)
TG
(OK Tiefgarage
Rohdecke=36.64)
836
835
MU 1.2
0.8 (2.4)
Hinweis: Kinderspielplatz
G
837
298
297
655
652
834
833
832
MU 1.3
1.0 (3.3)
MU 3
1.0 (2.0)
MU 2.2
1.0 (4.9)
Hinweis: Container-standort
Hinweis: Kita-Außenfläche
Hinweis: Kita
Feuerwehr-aufstellfläche
Überdachung (Nutz)
Technik Wärmepumpe
Anbauung Technik
Dachterrasse
Dachter
Aufzugs-überfahrt
Fahrradter
Ter
Schotter
15 Fahrradstellplatz
Bahnhofstraße
Schwertner Straße
Denkmalgeschützte Gesamtanlage
Hydrant
Kpfl
Pfl
AP
AS 9311
AS 9312
GF
St
Sw
Sa
Vgl
Spielplatz
Wand-verkleidung
Wand Balkon-geländer
Fenster
Fassade
Tor
Hohe Bö
Hohe Bö
Hohe Bö