


SCHNITT A-A M.1:150
TEILANSICHT SÜD-WEST

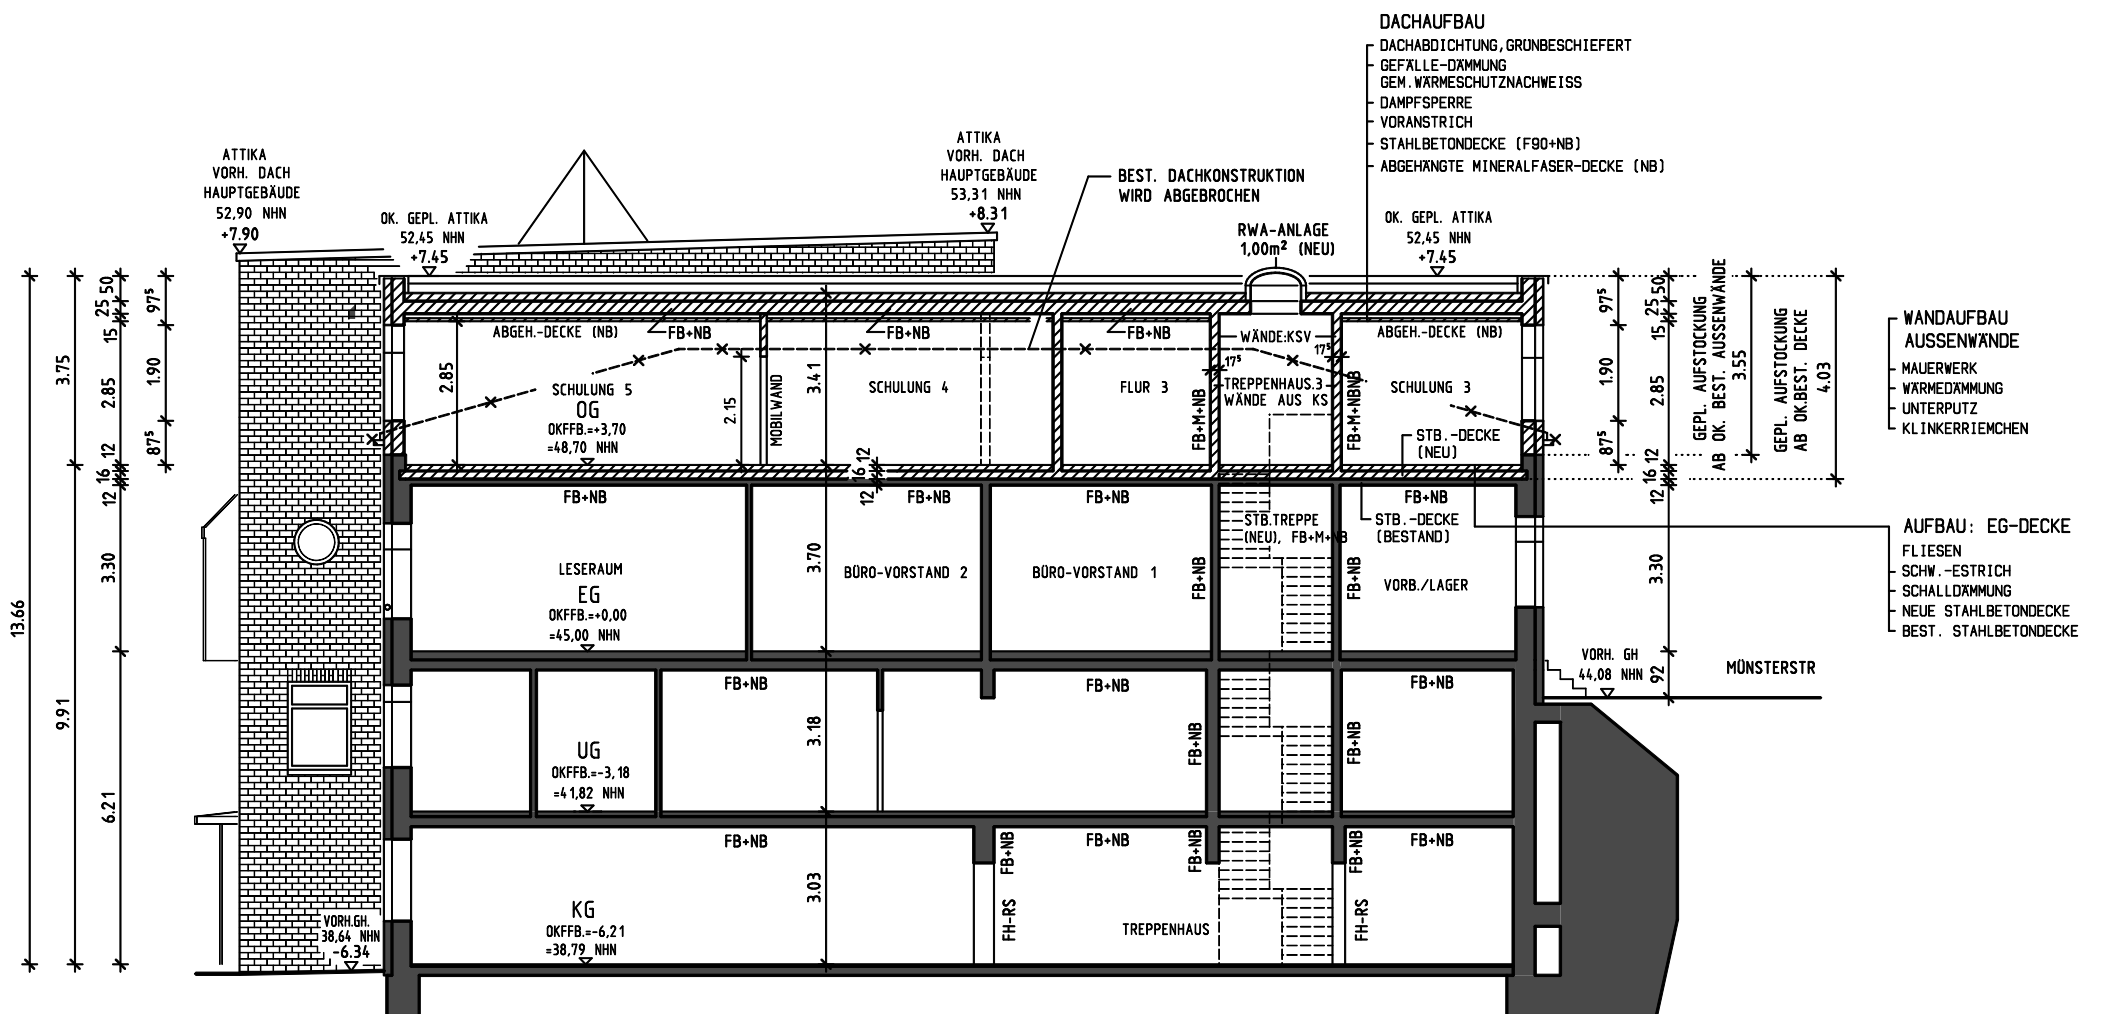

SCHNITT B-B M.1:150