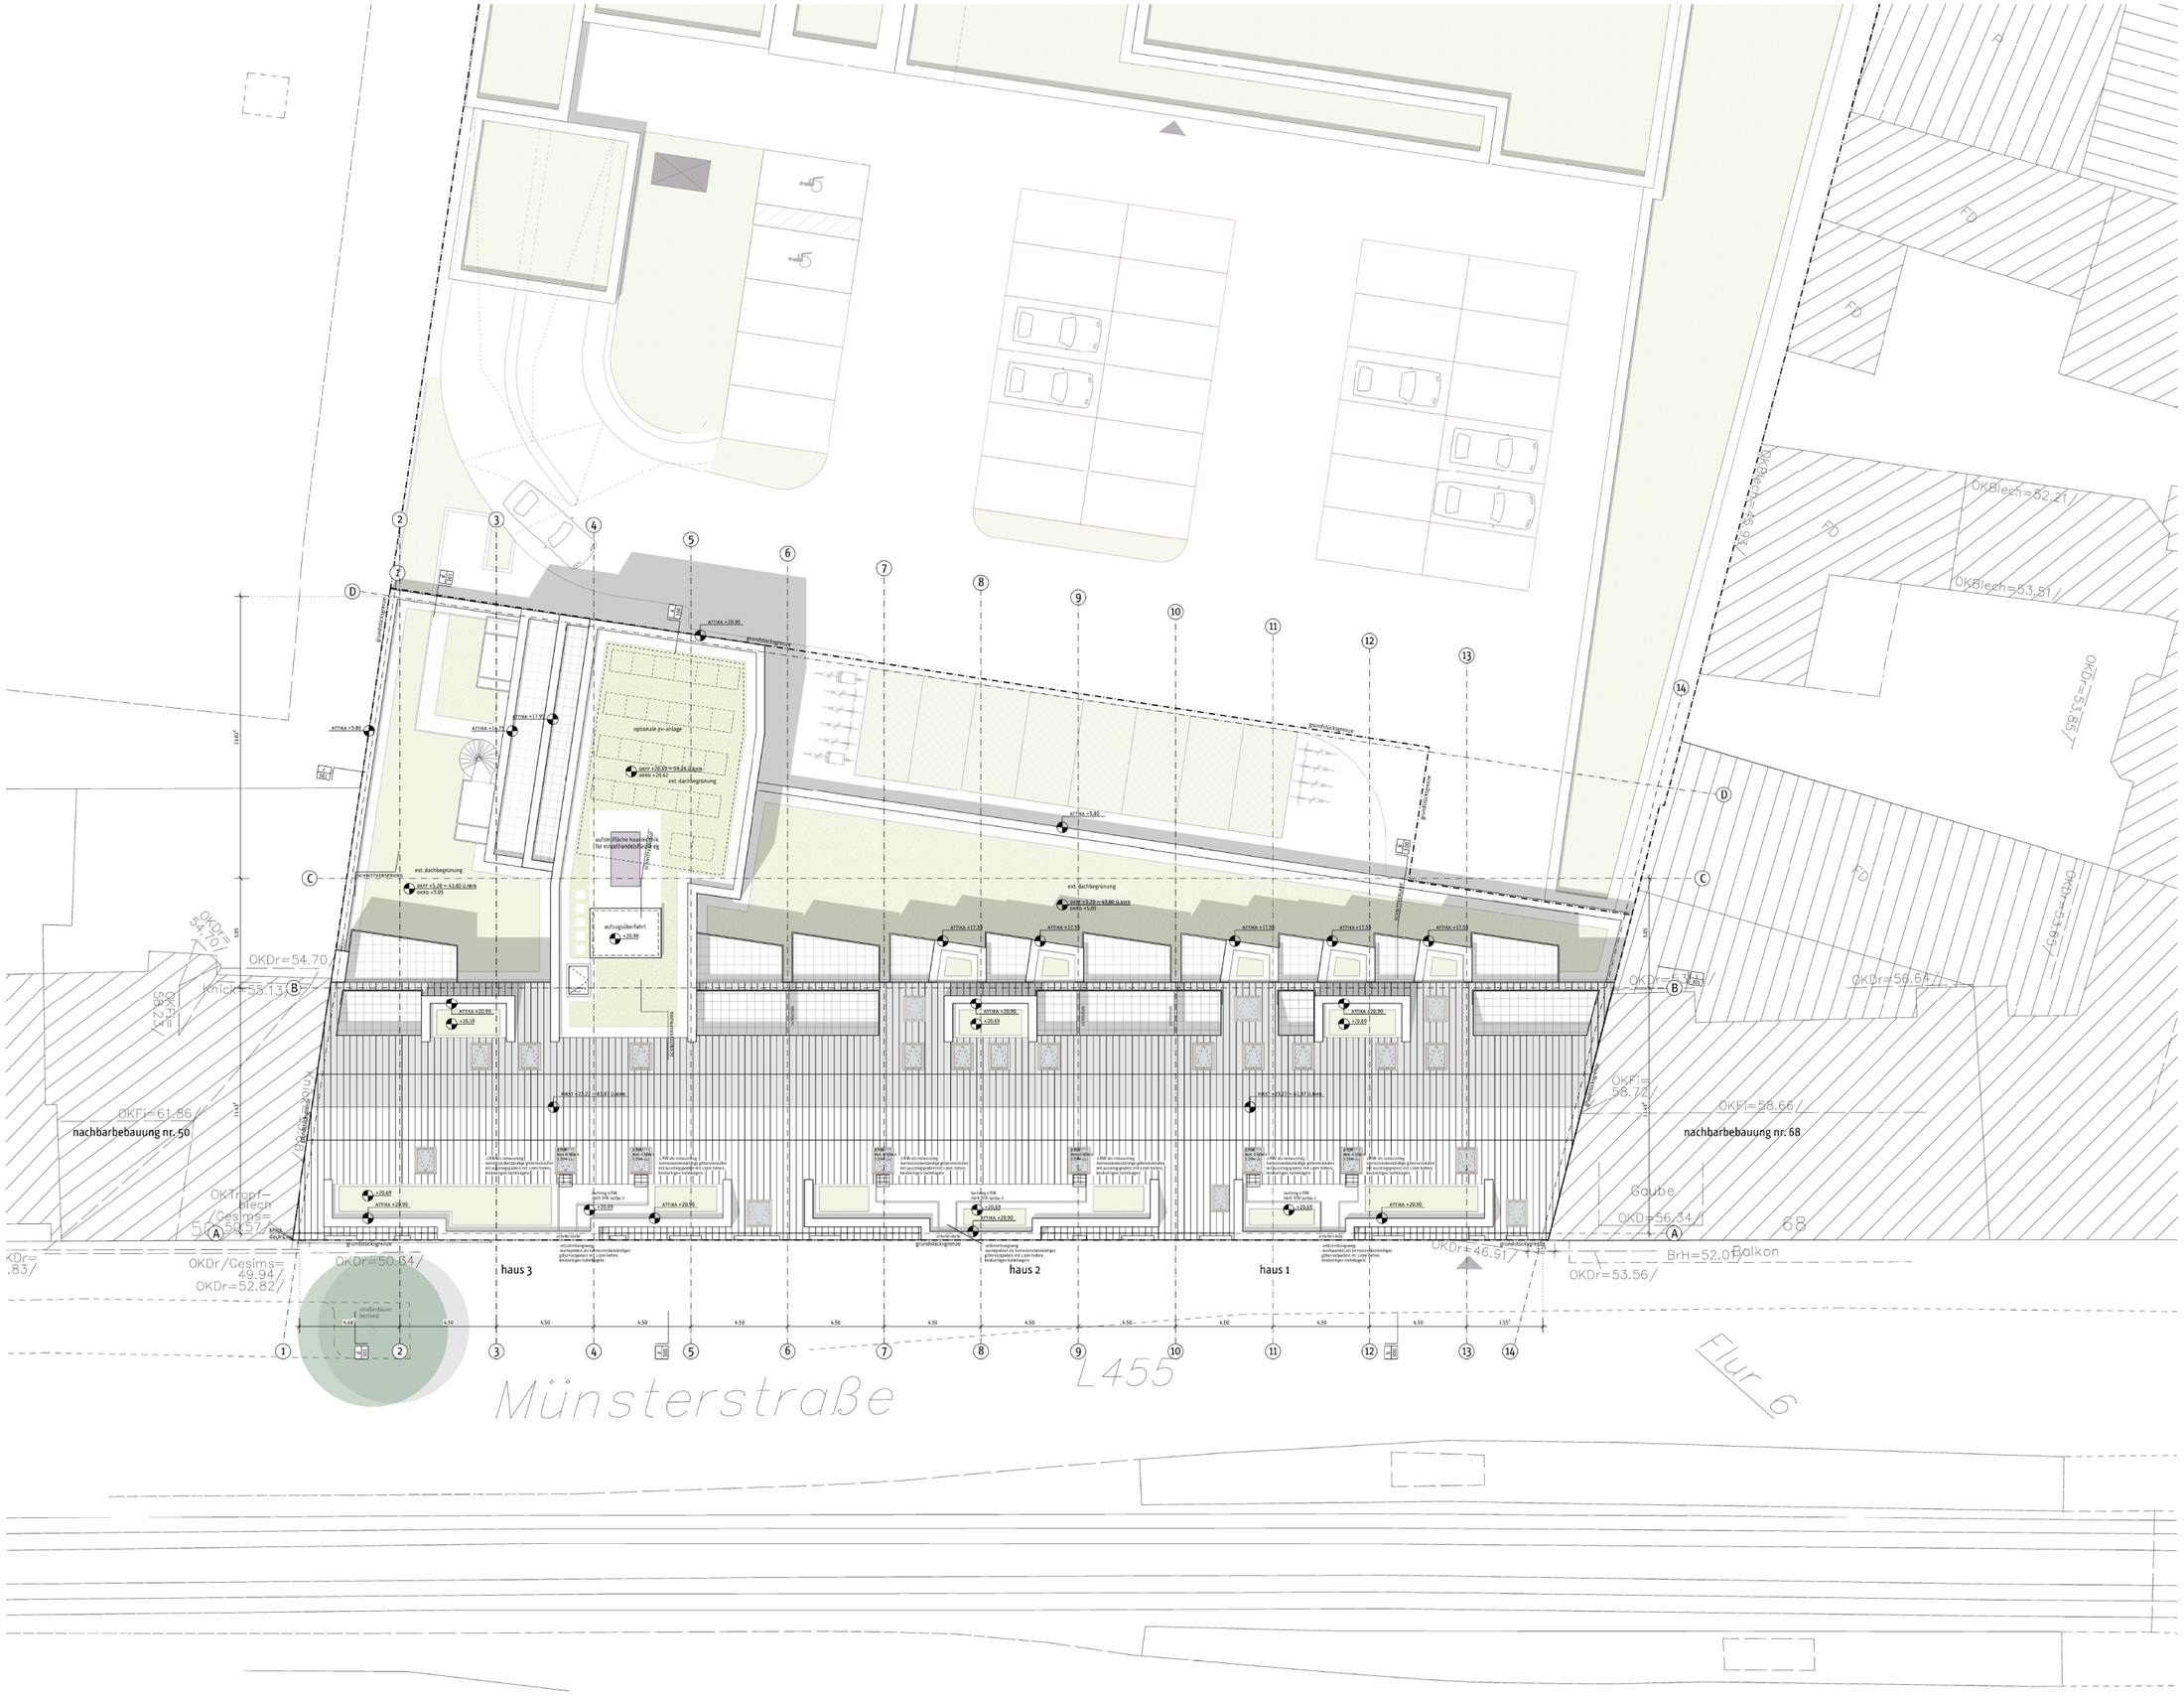
haus 3
haus 2
haus 1
nachbarbebauung nr. 50
nachbarbebauung nr. 68
Münsterstraße
L 455
Flur 6
grundstücksgrenze
ATTIKA +20.90
ATTIKA +17.90
ATTIKA +5.80
ATTIKA +5.00
optionale pv-anlage
ext. dachbegrünung
aufzugüberfahrt
OKDr=54.70
OKDr=50.64
OKDr=46.97
OKDr=53.56
OKDr=56.64
OKDr=56.34
OKFi=61.66
OKFi=58.66
OKFi=58.72
OKFi=54.70
OKFi=53.27
OKBlech=52.21
OKBlech=53.81
OKD=55.85
OKD=53.85
OKD=56.64
OKD=56.34
Knick=55.13
OKTrapez-blech Gesims=52.57
OKDr/Gesims=49.94
OKDr=52.82
BrH=52.02
Balkon
Gaube
68
FD
straßenbaum bestand