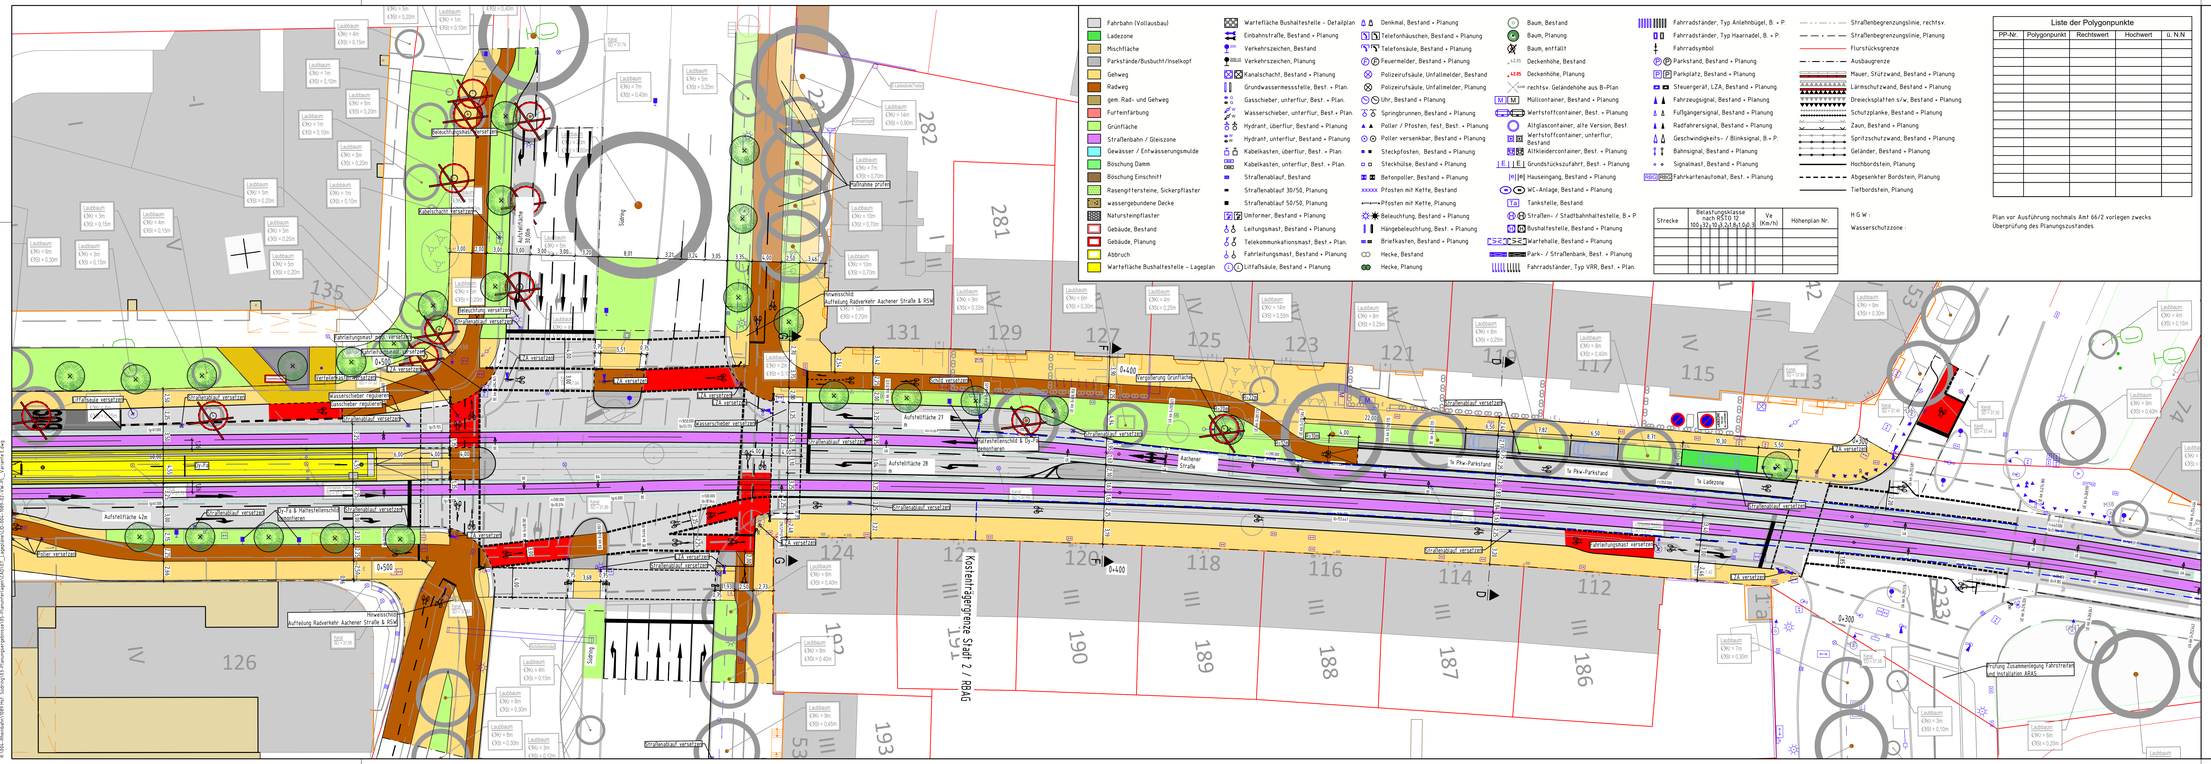

Fahrbahn (Vollausbau)	
Ladezone	
Mischfläche	
Parkstände/Busbucht/Inselkopf	
Gehweg	
Radweg	
gem. Rad- und Gehweg	
Furtenfärbung	
Grünfläche	
Straßenbahn / Gleiszone	
Gewässer / Entwässerungsmulde	
Böschung Damm	
Böschung Einschnitt	
Rasengittersteine, Sickerpflaster	
wassergebundene Decke	
Natursteinpflaster	
Gebäude, Bestand	
Gebäude, Planung	
Abbruch	
Wartefläche Bushaltestelle - Lageplan	
Wartefläche Bushaltestelle - Detailplan	
Einbahnstraße, Bestand + Planung	
Verkehrszeichen, Bestand	
Verkehrszeichen, Planung	
Kanalschacht, Bestand + Planung	
Grundwassermesstelle, Best. + Plan.	
Gasschieber, unterflur, Best. + Plan.	
Wasserschieber, unterflur, Best. + Plan.	
Hydrant, überflur, Bestand + Planung	
Hydrant, unterflur, Bestand + Planung	
Kabelkasten, überflur, Best. + Plan.	
Kabelkasten, unterflur, Best. + Plan.	
Straßenablauf, Bestand	
Straßenablauf 30/50, Planung	
Straßenablauf 50/50, Planung	
Umformer, Bestand + Planung	
Leitungsmast, Bestand + Planung	
Telekommunikationsmast, Best. + Plan.	
Fahrleitungsmast, Bestand + Planung	
Lichtsäule, Bestand + Planung	
Denkmal, Bestand + Planung	
Telefonhäuschen, Bestand + Planung	
Telefonsäule, Bestand + Planung	
Feuermelder, Bestand + Planung	
Polizeiursäule, Unfallmelder, Bestand	
Polizeiursäule, Unfallmelder, Planung	
Uhr, Bestand + Planung	
Springbrunnen, Bestand + Planung	
Poller / Pfosten, fest, Best. + Planung	
Poller versenkbar, Bestand + Planung	
Steckpfosten, Bestand + Planung	
Steckhülse, Bestand + Planung	
Betongoller, Bestand + Planung	
Pfosten mit Kette, Bestand	
Pfosten mit Kette, Planung	
Beleuchtung, Bestand + Planung	
Hängebeleuchtung, Best. + Planung	
Briefkasten, Bestand + Planung	
Hecke, Bestand	
Hecke, Planung	
Baum, Bestand	
Baum, Planung	
Baum, entfällt	
43.95 Deckenhöhe, Bestand	
43.95 Deckenhöhe, Planung	
rechtsv. Geländehöhe aus B-Plan	
M M Müllcontainer, Bestand + Planung	
Wertstoffcontainer, Best. + Planung	
Altglascontainer, alte Version, Best.	
Wertstoffcontainer, unterflur, Bestand	
Altkleidercontainer, Best. + Planung	
Grundstückszufahrt, Best. + Planung	
Hausanlgang, Bestand + Planung	
WC-Anlage, Bestand + Planung	
Tankstelle, Bestand	
Straßen- / Stadtbahnhaltestelle, B + P.	
Bushaltestelle, Bestand + Planung	
Wartehalle, Bestand + Planung	
Park- / Straßenbank, Best. + Planung	
Fahrradständer, Typ VRR, Best. + Plan.	
Fahrradständer, Typ Anlehnbügel, B. + P.	
Fahrradständer, Typ Haarnadel, B. + P.	
Fahrradsymbol	
Parkstand, Bestand + Planung	
Parkplatz, Bestand + Planung	
Steuergerät, LZA, Bestand + Planung	
Fahrzeugsignal, Bestand + Planung	
Fußgängersignal, Bestand + Planung	
Radfahrersignal, Bestand + Planung	
Geschwindigkeits- / Blinksignal, B. + P.	
Bahnsignal, Bestand + Planung	
Signalmast, Bestand + Planung	
Fahrkartenautomat, Best. + Planung	
Straßenbegrenzungslinie, rechtsv.	
Straßenbegrenzungslinie, Planung	
Flurstücksgrenze	
Ausbaugrenze	
Mauer, Stützwand, Bestand + Planung	
Lärmschutzwand, Bestand + Planung	
Dreiecksplatten s/w, Bestand + Planung	
Schutzplanke, Bestand + Planung	
Zaun, Bestand + Planung	
Spritzschutzwand, Bestand + Planung	
Geländer, Bestand + Planung	
Hochbordstein, Planung	
Abgesenkter Bordstein, Planung	
Tiefbordstein, Planung	

Strecke	Belastungsklasse nach RSTO 12											Ve (Km/h)	Höhenplan Nr.
	100	32	10	3,2	1,0	0,32	0,1						

H G W :

Wasserschutzzone :

Liste der Polygonpunkte

PP-Nr.	Polygonpunkt	Rechtswert	Hochwert	ü. N.N.