


Straßenabwicklung Derfflingerstraße 19-35, Düsseldorf

Beamten-Wohnungs-Baugenossenschaft eG, Kaiserstr. 46, 40479 Düsseldorf

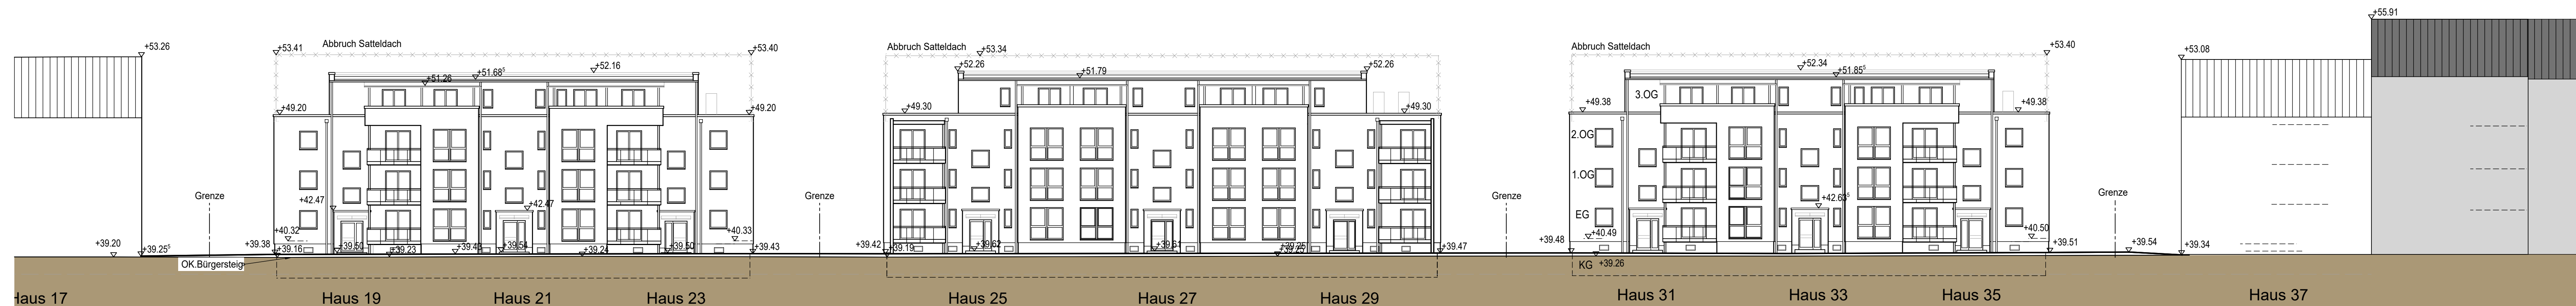


Ansicht Derfflingerstraße

Ansicht



Übersichtsplan

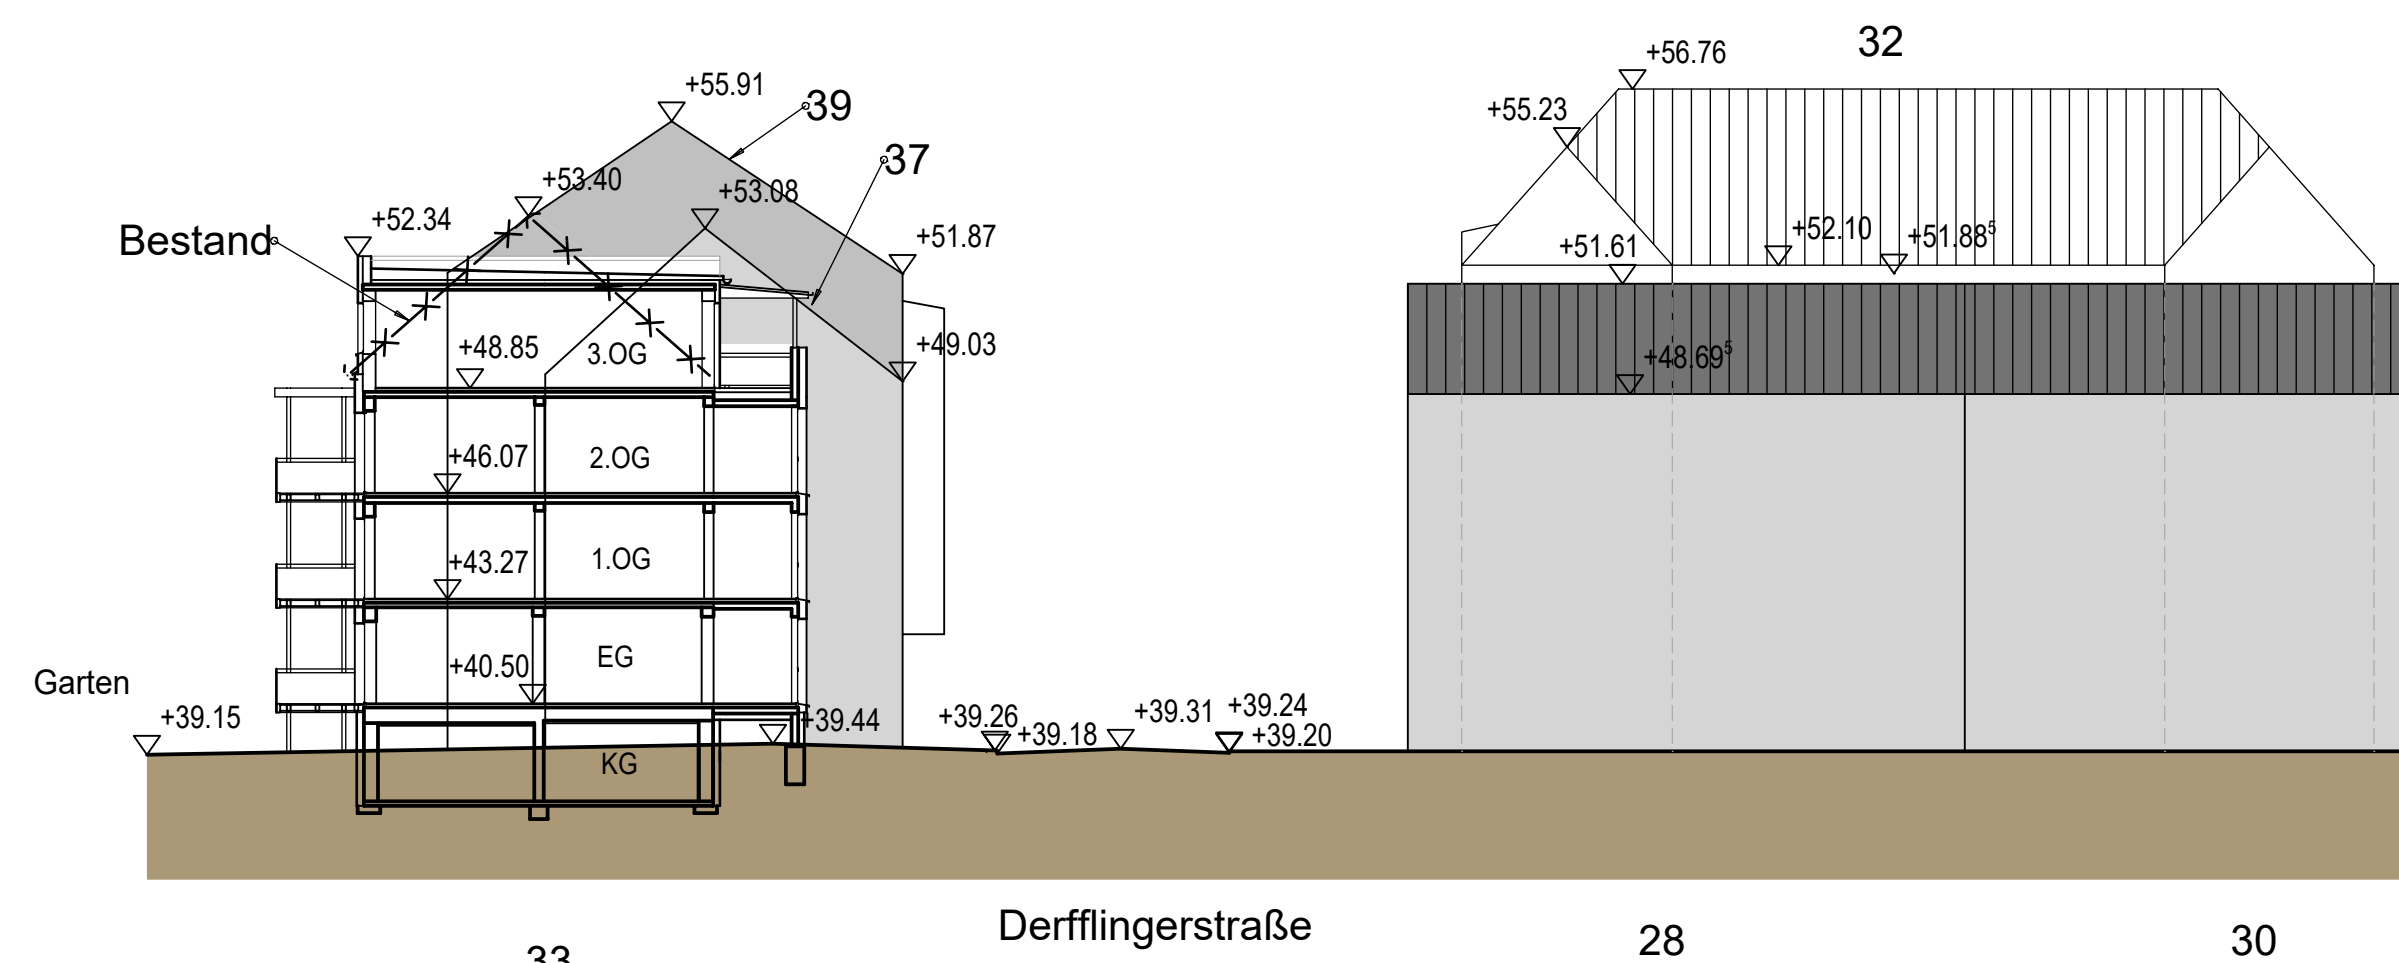

Straßenquerschnitt

Abbruch

BAUANTRAG

ÄNDERUNGEN				
ALLE BISHERIGEN PLÄNE WERDEN HIERDURCH UNGÜLTIG				
INDEX	DATUM	BEZEICHNUNG	GEZ.	
LPH	Plan Nr.	INDEX	PLANINHALT	MAßSTAB
4	430	-	Straßenabwicklung 19-35	1:200
BAUVORHABEN		Umbau und Energetische Sanierung Derfflingerstr.19-35, 40470 Düsseldorf		
BAUHERR				
PROJ. NR.	204300	BLATT GR.	DATUM	19.12.2024
DER BAUHERR			GEZEICHNET	
		DER ARCHITEKT		